


S = 93,12 м²
Склад стекла
цветного стекла

А.С. Яковлев,
Генеральный директор
АО «Завод «Экран»
2017г.

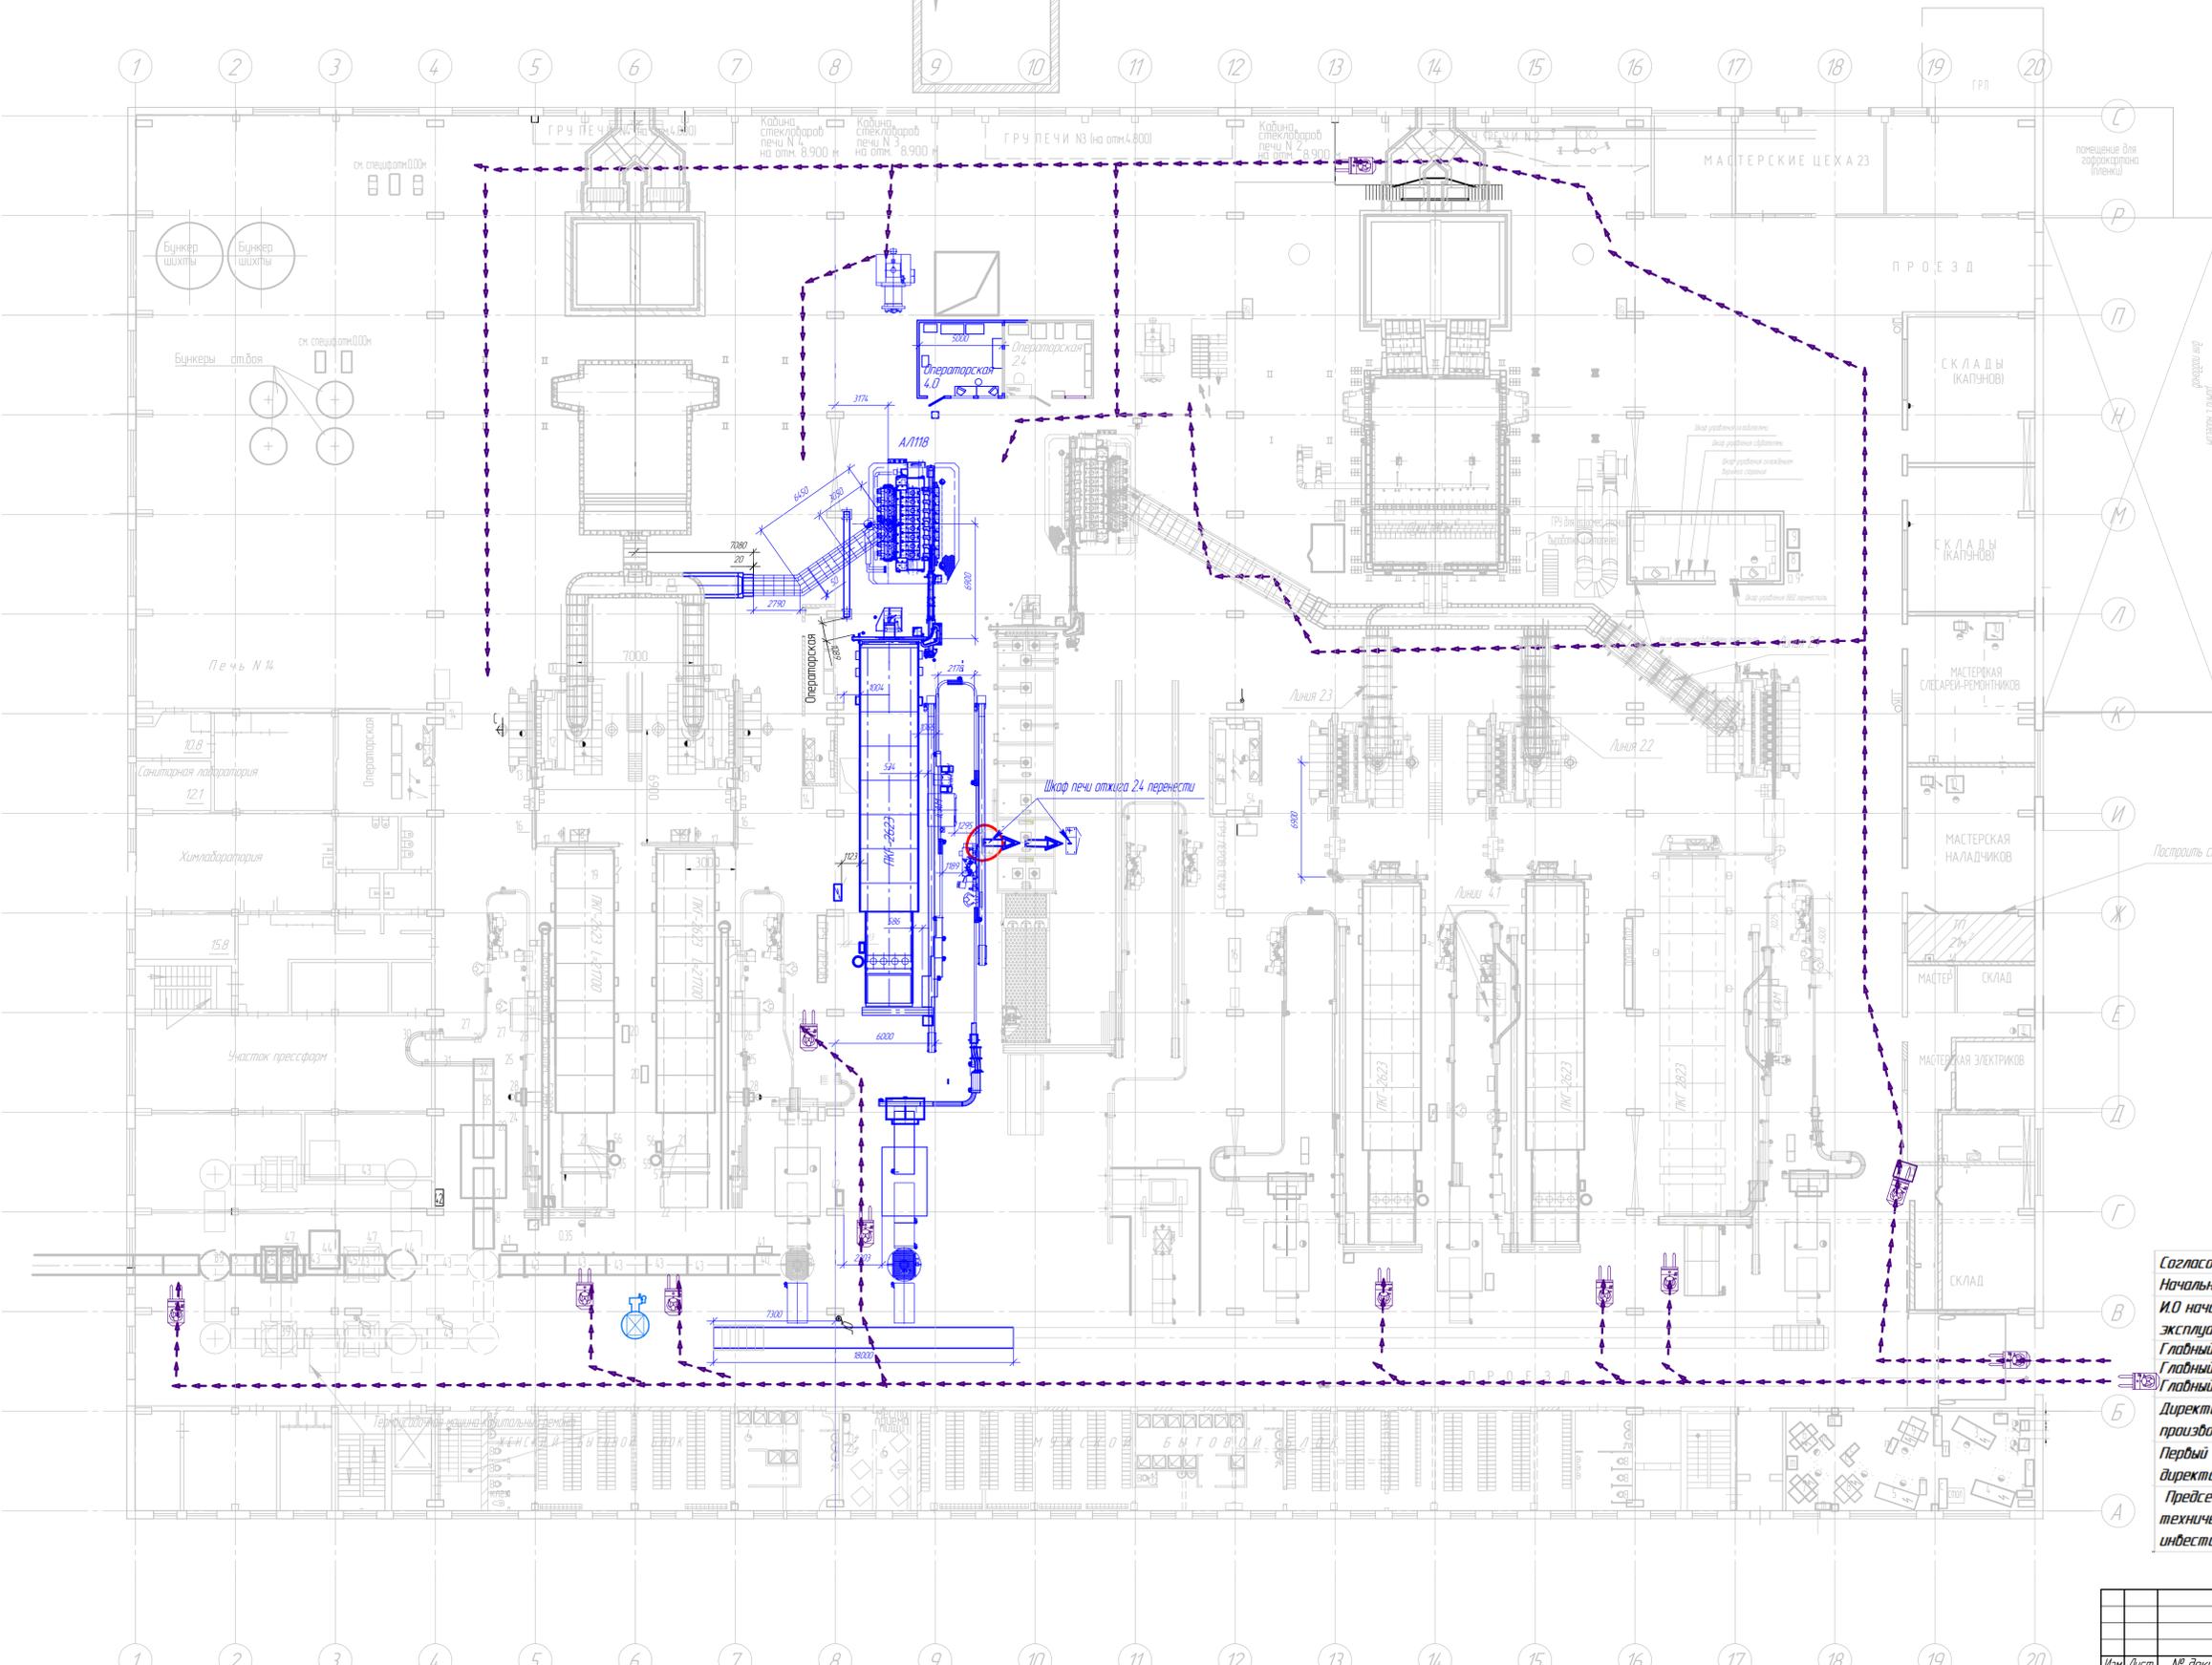


- Оборудование, мероприятия по проекту "Холодный ремонт печи №4"
- Маршрут проезда вывоза паллет
- Проходы
- Критические места проекта

Согласовано:		
Начальник отдела ОТ и ПБ		Кострыкин П.О.
И.О. начальника отдела по эксплуатации зданий и сооружений		Дягилев А.И.
Главный энергетик		Порохня Е.А.
Главный инженер		Лобцов И.В.
Главный технолог		Дерягин О.В.
Директор по управлению производством		Карелов С.В.
Первый заместитель генерального директора АО "Завод "Экран"		Герасенко С.В.
Председатель комитета СД по техническим, производственным, инвестиционным задачам		Глинчиков В.А.

				П4.17.005БТ11			
Изм./Лист	№ док.им.	Подп.	Дата	Проект "Холодный ремонт печи №4"	Лист	Масса	Масштаб
Разработ.	Бидинов			План расположения оборудования			1:200
Проект.	Журавлев				Лист 1	Листов 2	
Т.контр.							
Н.контр.							
Этп.							

А.С. Яковлев,
 Генеральный директор
 АО «Завод «Экран»
 2017г.

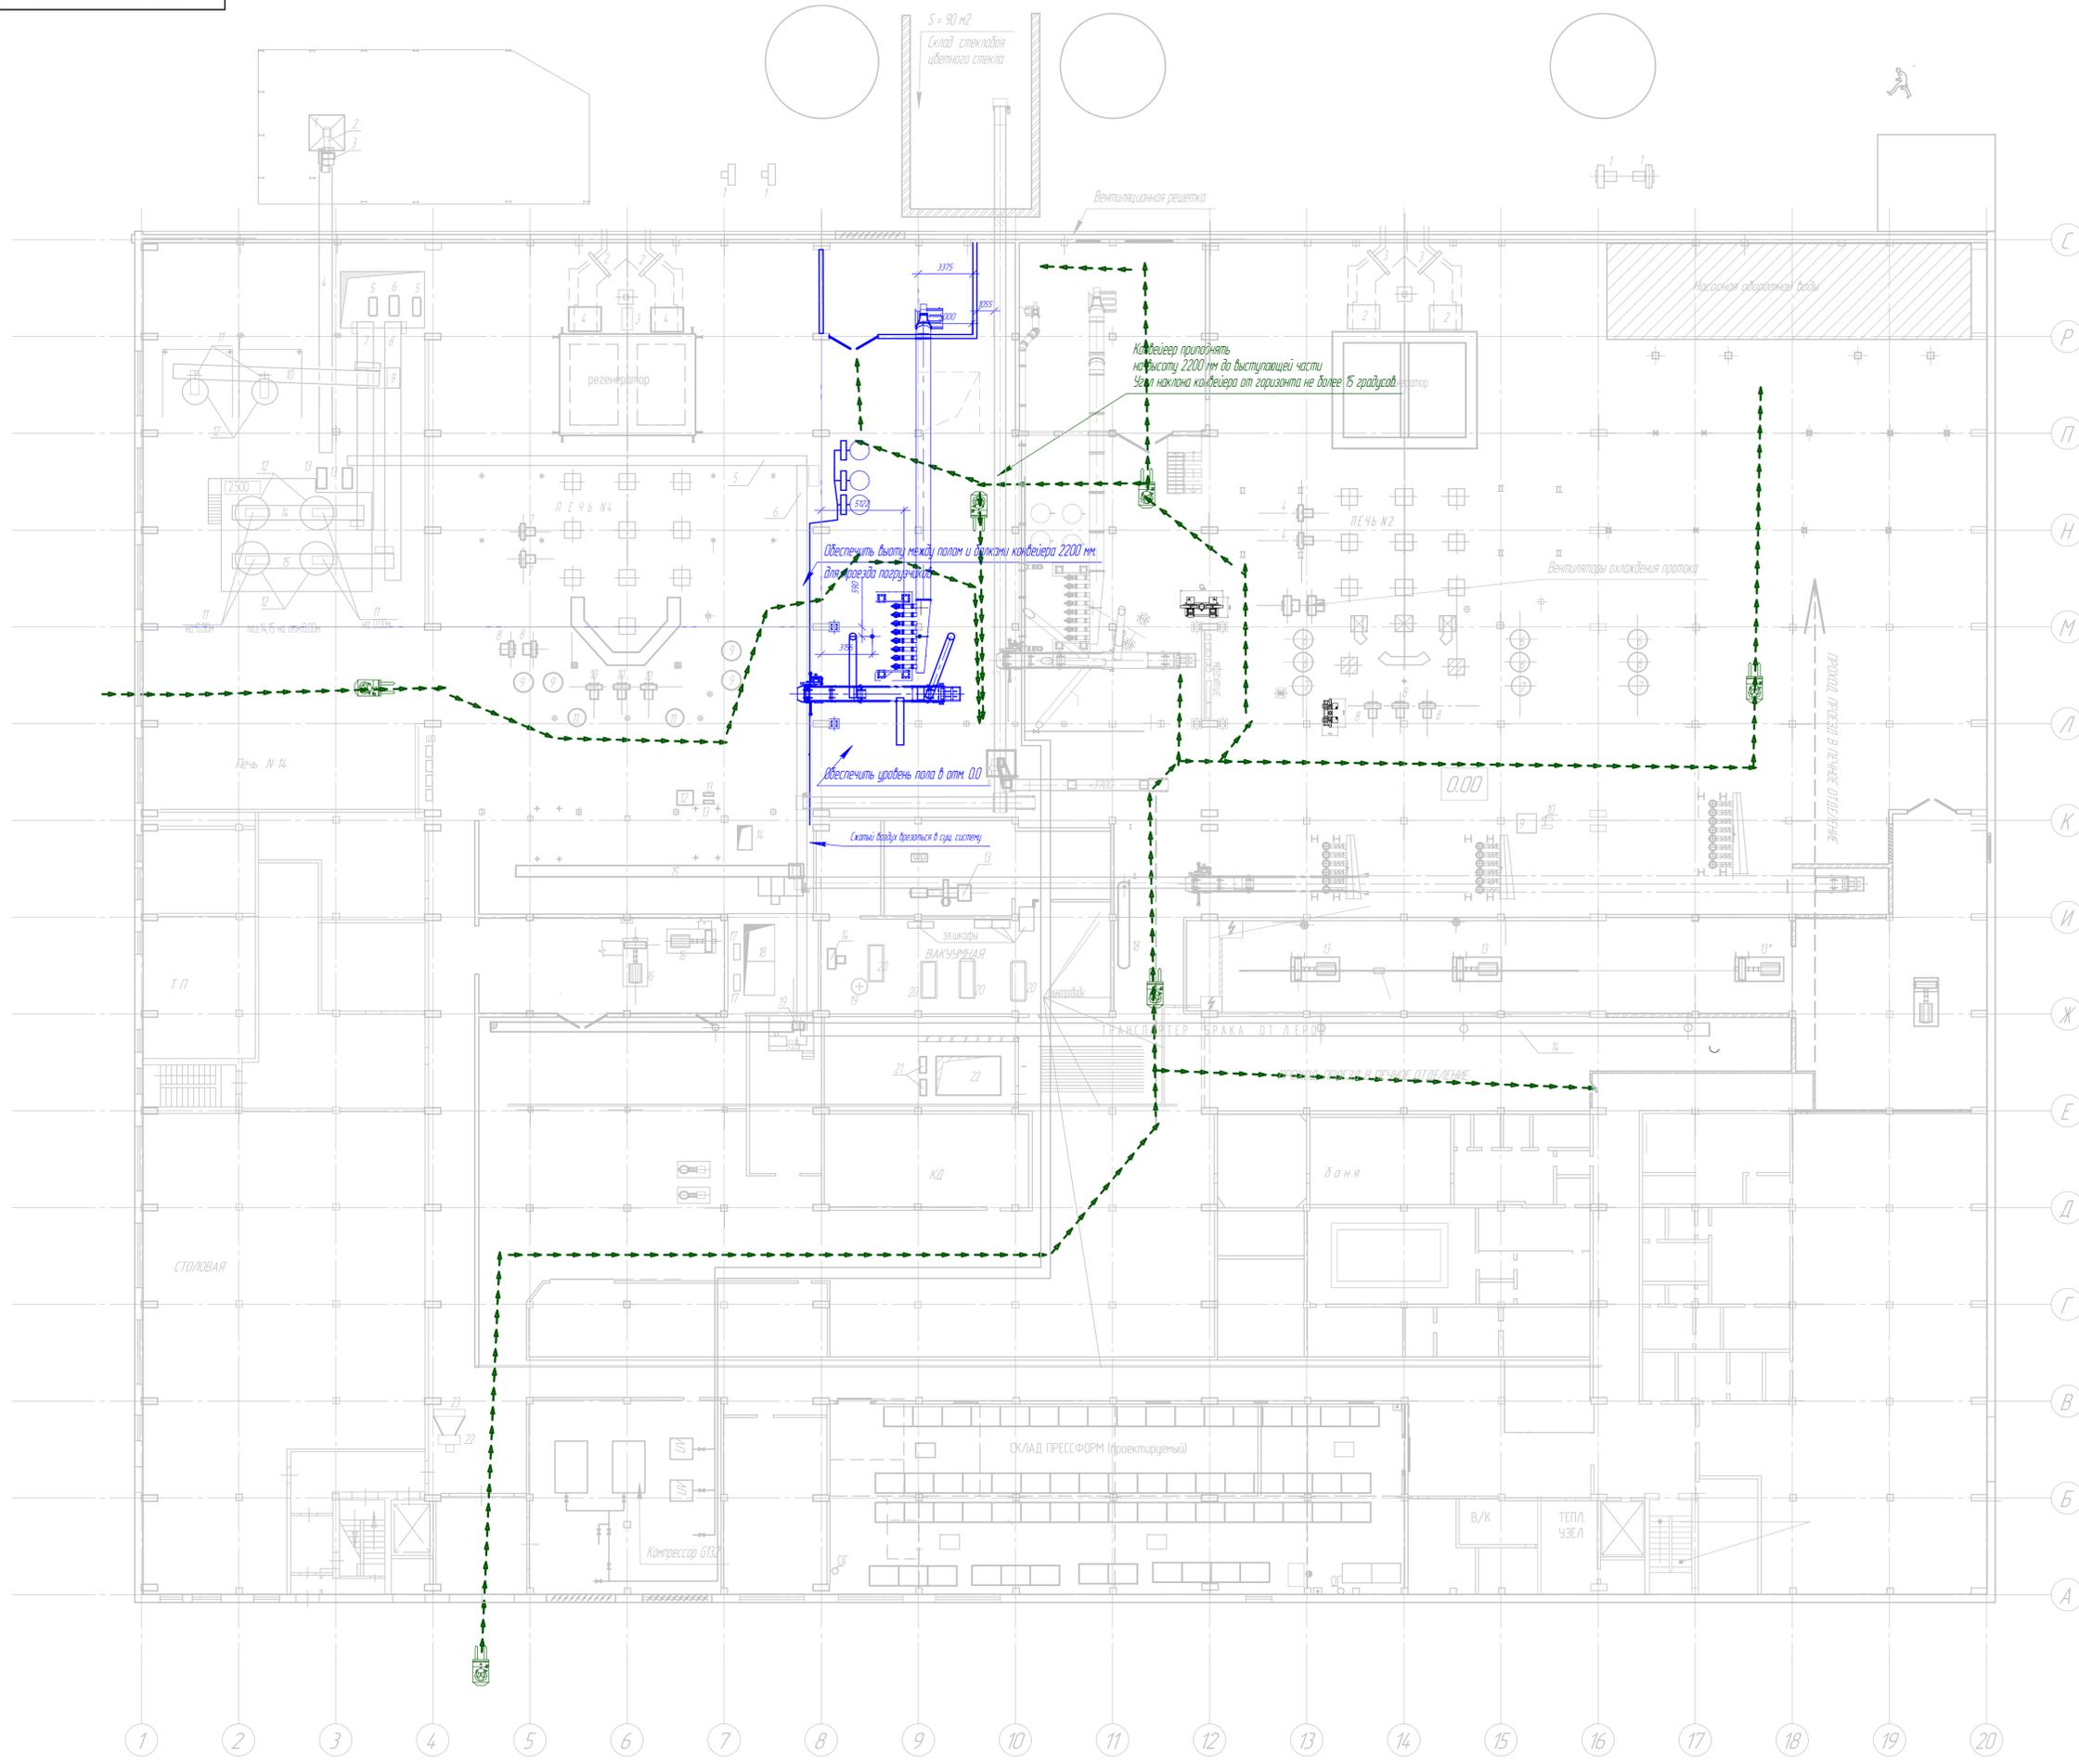

Согласовано:	
Начальник отдела ОТ и ПБ	Кострыкин П.О.
И.О. начальника отдела по эксплуатации зданий и сооружений	Дягилев А.И.
Главный энергетик	Порожня Е.А.
Главный инженер	Лодцов И.В.
Главный технолог	Деревягин О.В.
Директор по управлению производством	Карелов С.В.
Первый заместитель генерального директора АО «Завод «Экран»	Герасенко С.В.
Председатель комитета СД по техническим, производственным, инвестиционным задачам	Глинчилов В.А.

Лист № 2
 Лист № 1
 Лист № 2
 Лист № 1
 Лист № 2
 Лист № 1