



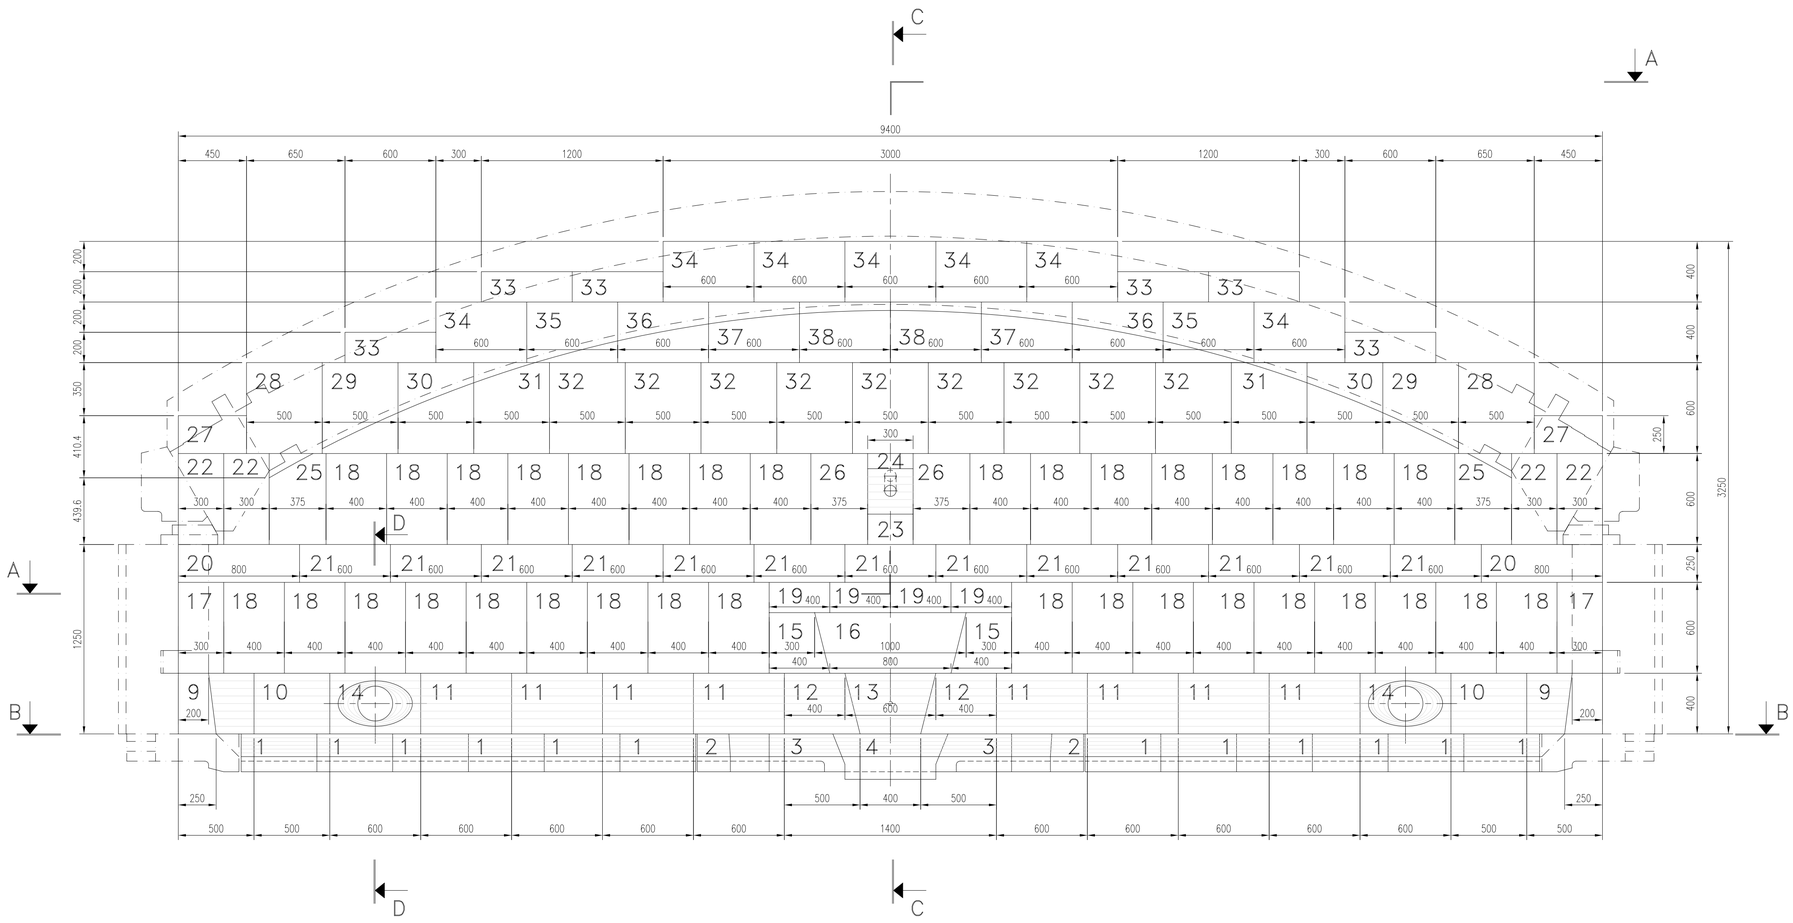


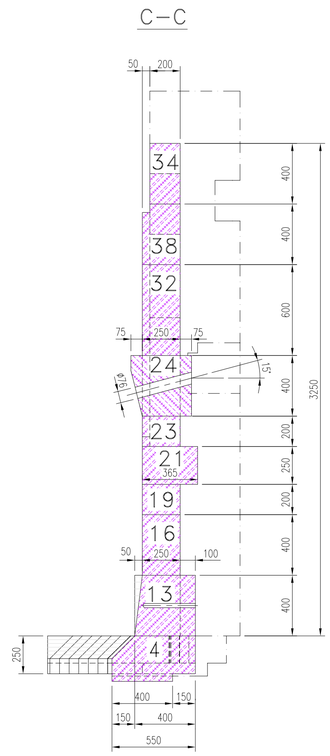

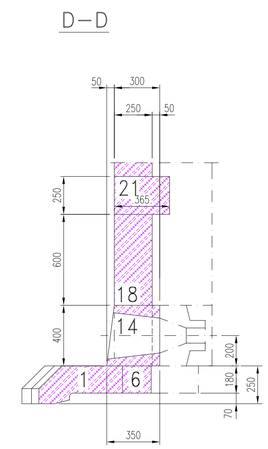

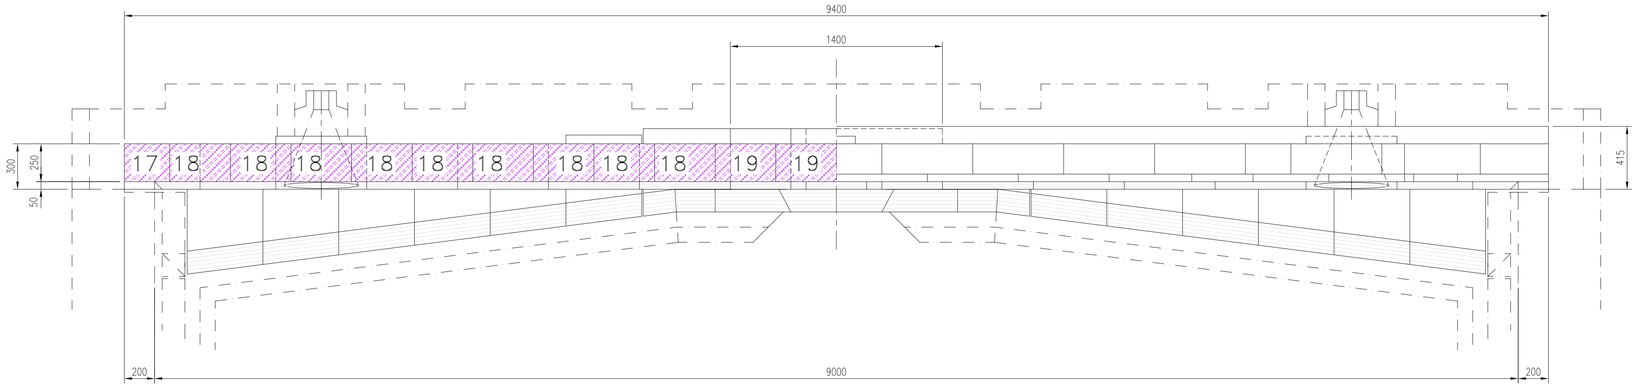

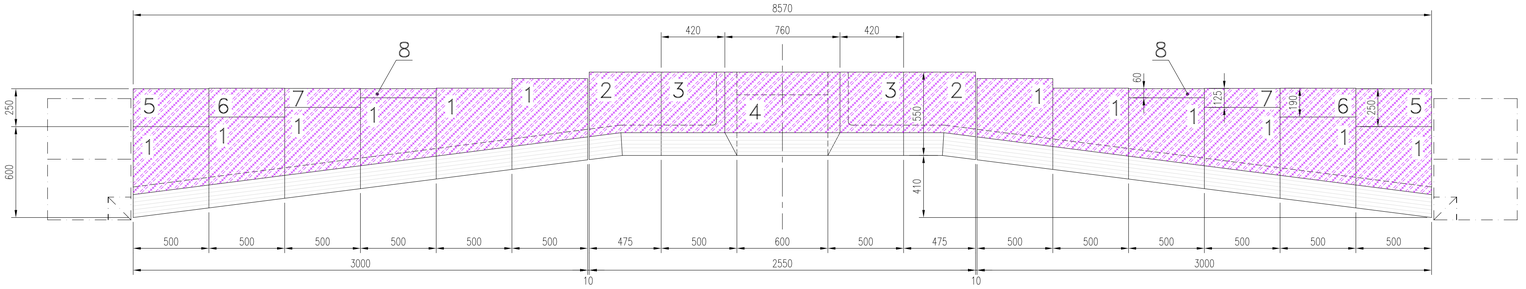

ZIRKOSIT–S N

ZIRKOSIT–S KL

VŠECHNY STYČNÉ PLOCHY KAMENŮ BROUSIT
ВСЕ КОНТАКТНЫЕ ПОВЕРХНОСТИ БРУСОВ ШЛИФОВАТЬ

VÝROBCE PROVEDE PŘEDMONTÁŽ
ПРОИЗВОДИТЕЛЬ СДЕЛАЕТ СТЕНДОВУЮ СБОРКУ

Проектная документация является духовной собственностью поставщика а поэтому подлежит авторским правам , Покупатель должен обращаться с проектной документацией согласно правилам о защите духовной собственности , Это касается и остальных потребителей или поставщиков документации , Покупатель обязан уведомить об этом всех остальных участников договора , согласно подписаному контракту . В случае что поставщик обнаружит что его авторские права были нарушены любым способом в связи с этим контрактом на территории российской федирации , покупатель обязан заплатить штраф 500.000 долларов США , А также обязан за свои средства одстранить на указанной территории нарушение авторских прав поставщика .

PŘEDČÍSLÍ POZIC
ПЕРЕД КАЖДОЙ ПОЗИЦИЕЙ НАПИСАНЫ ЧИСЛА

1.4.1

Oprava Коррекция	Datum Дата	Provedl Подпись	Poznámka Запись
E			
D			
C			
B			
A			

Vypracoval Рисовал	Navrhl Проектировал	TK Проверил	HIP Одобрил	Poč. A4 Число A4	8	Svazek Пакет
HELÍSEK	HELÍSEK	Ing. BURIAN	Ing. BURIAN			
				Datum Дата	20.1.2007	

Odběratel Инвестор

Stavba Стройка: EKRAN – NOVOSIBIRSK / ЭКРАН - НОВОСИБИРСК

Část Часть: ТЕХНОЛОГИЧЕСКАЯ

Obsah výkresu Название: ČELNÍ STĚNA NAD PRŮTOKEM – TAVENÝ AZS / ТОРЦЕВАЯ СТЕНА НАД ПРОТОКОМ - ПЛАВЛЕННЫЙ АЦС

Stupeň Степень: P

Měřítko Масштаб: 1:20

Poř. číslo Порядк. №: 4.1

Teplotechna - Prima, s.r.o.
проектный отдел UIP
проектирование, стройка и ремонт стекловаренных печей ,труб и тепловых агрегатов
415 01 TEPLICE, J.K. Tyla 1, Czech Republic
tel. +420 417 816010, fax +420 417 570095
e-mail: ttp@teplotechna-prima.com

Číslo výkresu Номер чертежа	Zakázkové číslo Номер заказа	Soubor Набор	Konstr. část Констр. часть	Skupina Группа	Sestava Сборочный комп.	Podsestava Составной чер.	Detail Деталь	Index změny Индекс изменений	List číslo Лист №.	1
	N07 501	TP04	01	1	4	1	00		Celkem listů в общем листов	1

Проектная документация является духовной собственностью поставщика а поэтому подлежит авторским правам , Покупатель должен обращаться с проектной документацией согласно правилам о защите духовной собственности , Это касается и остальных потребителей или поставщиков документации , Покупатель обязан уведомить об этом всех остальных участников договора , согласно подписаному контракту . В случае что поставщик обнаружит что его авторские права были нарушены любым способом в связи с этим контрактом на территории российской федирации , покупатель обязан заплатить штраф 500.000 долларов США , А также обязан за свои средства одстранить на указанной территории нарушение авторских прав поставщика .