
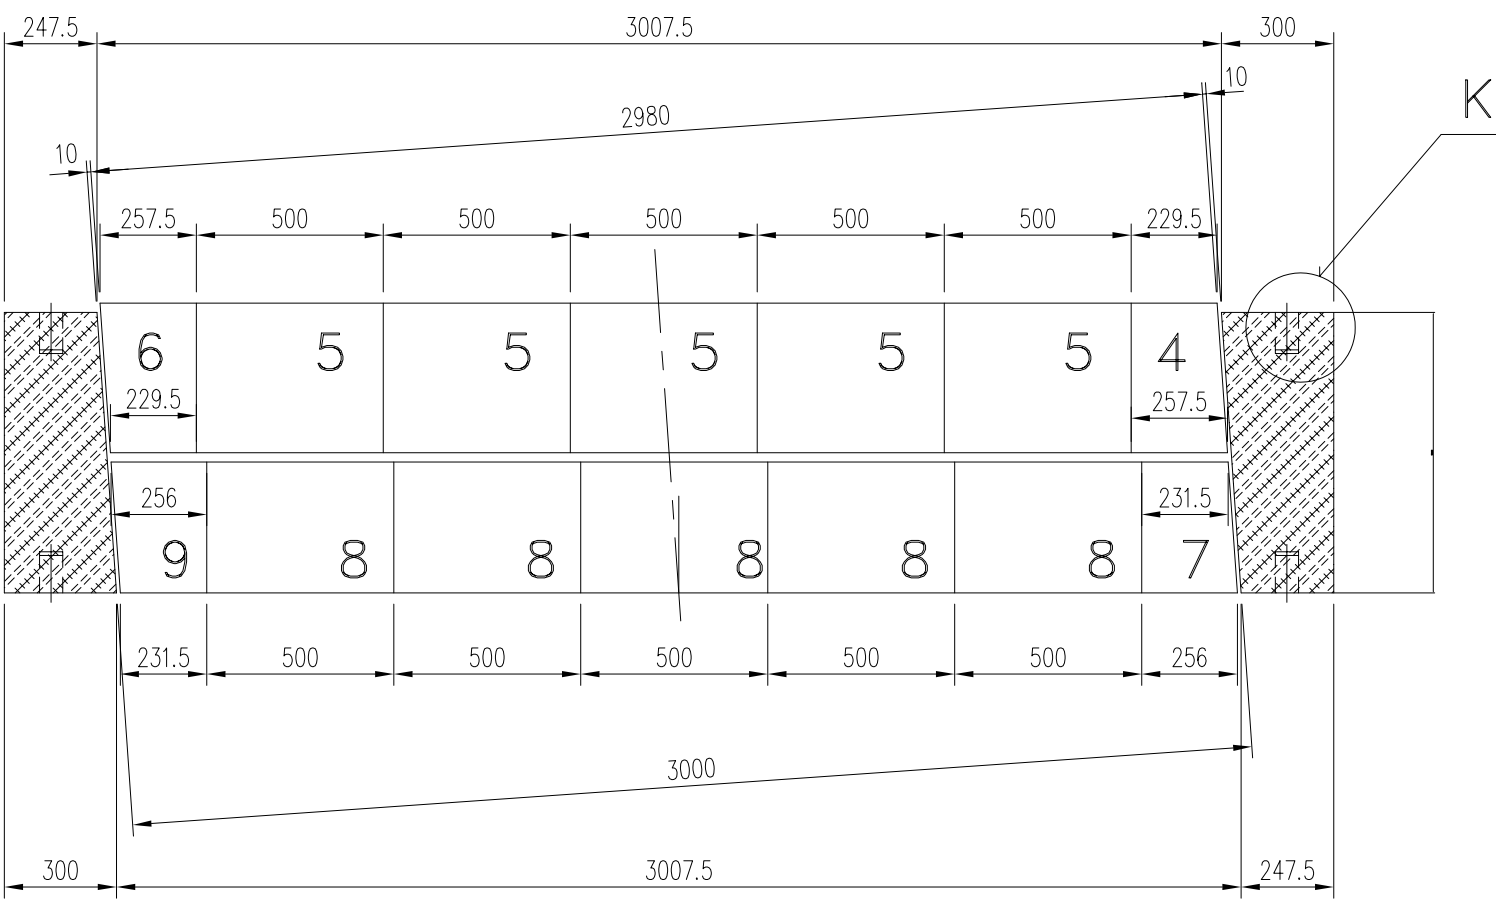
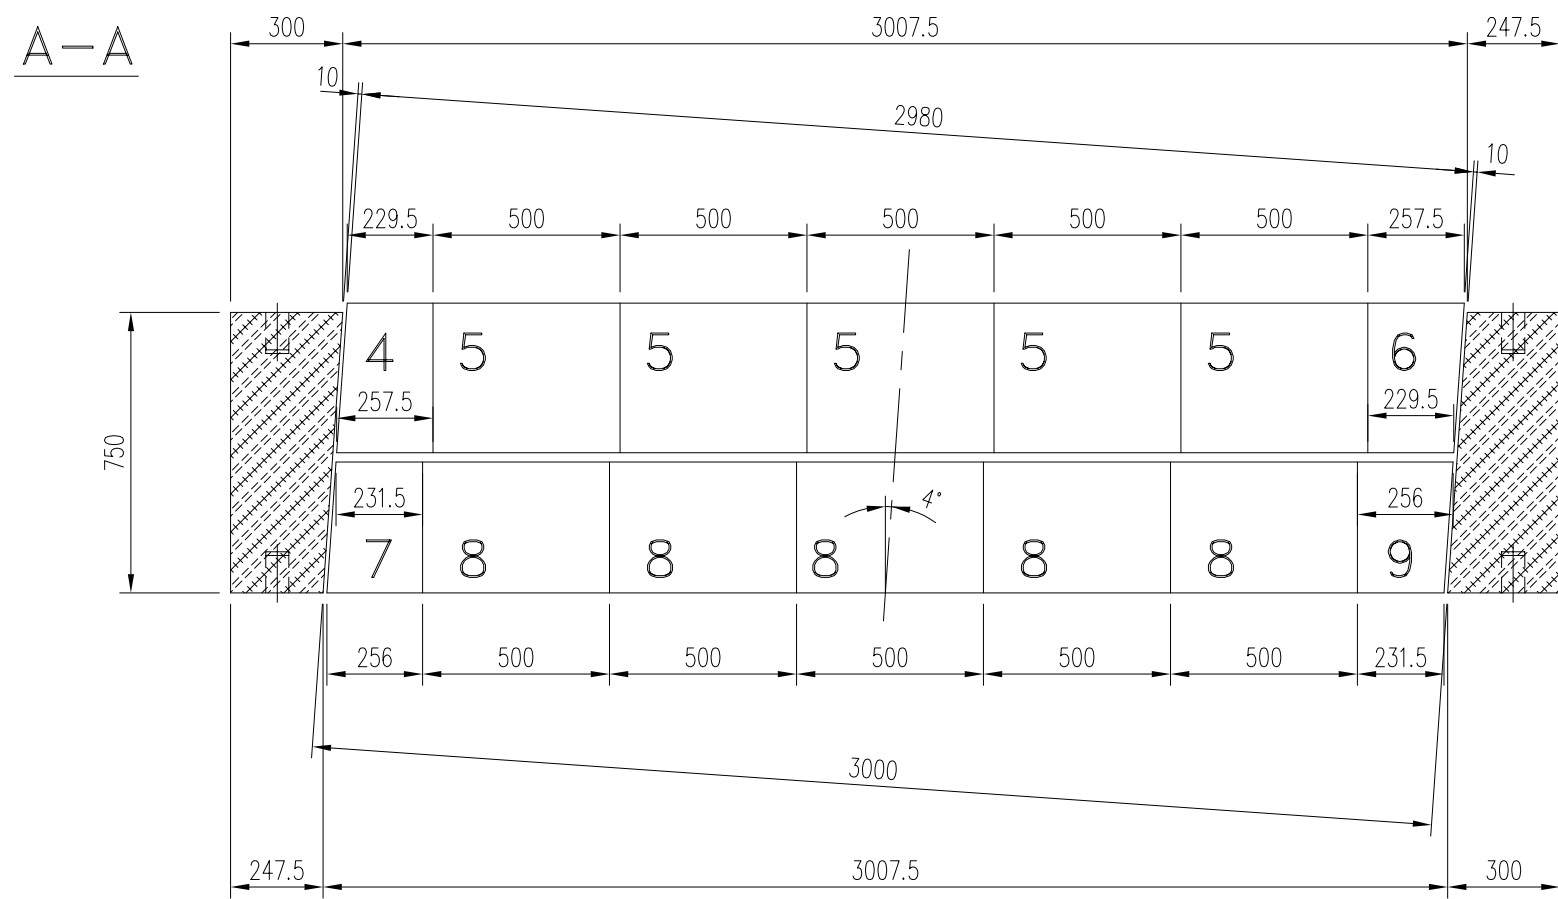
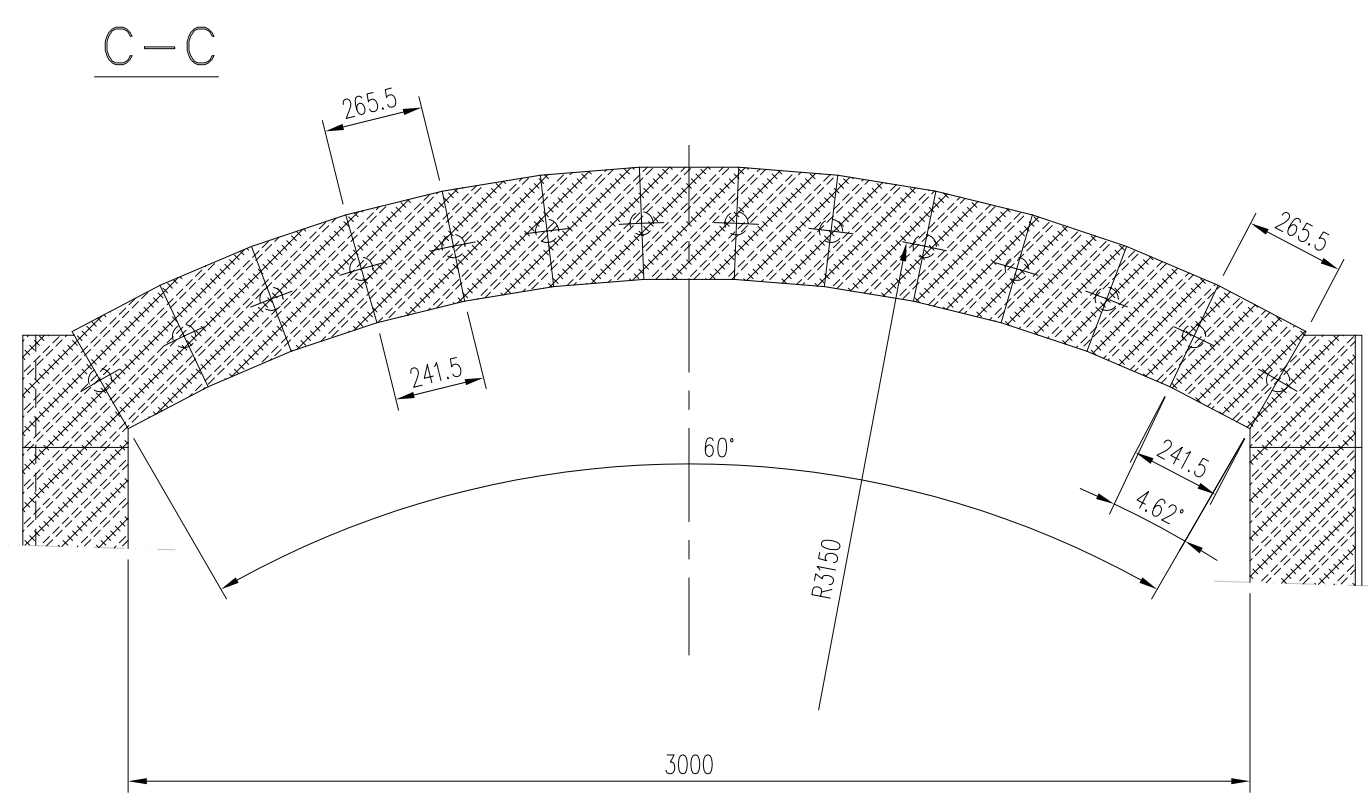
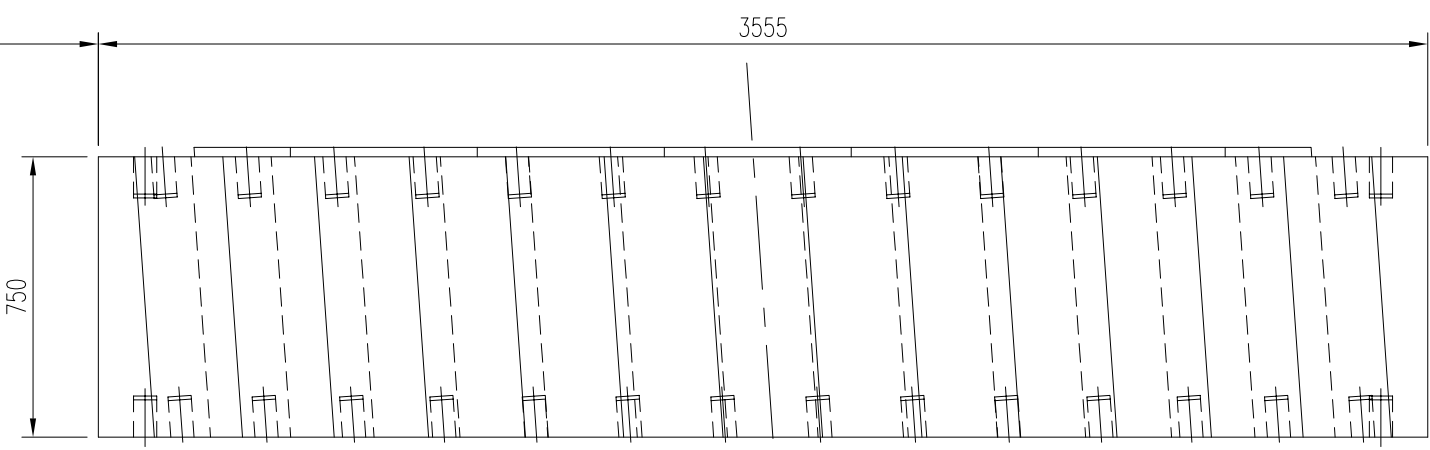
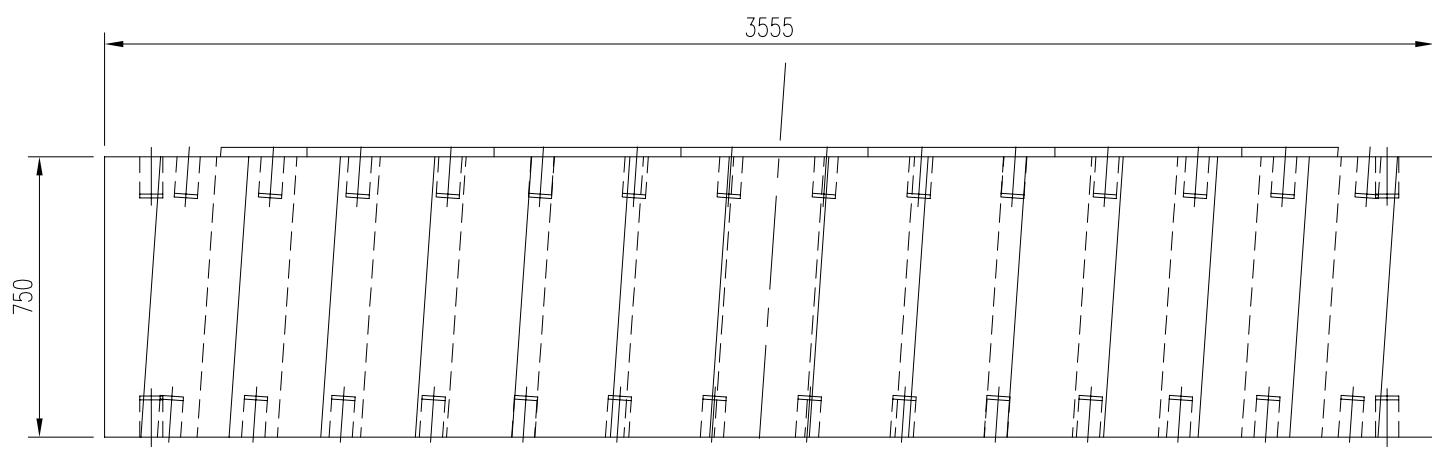
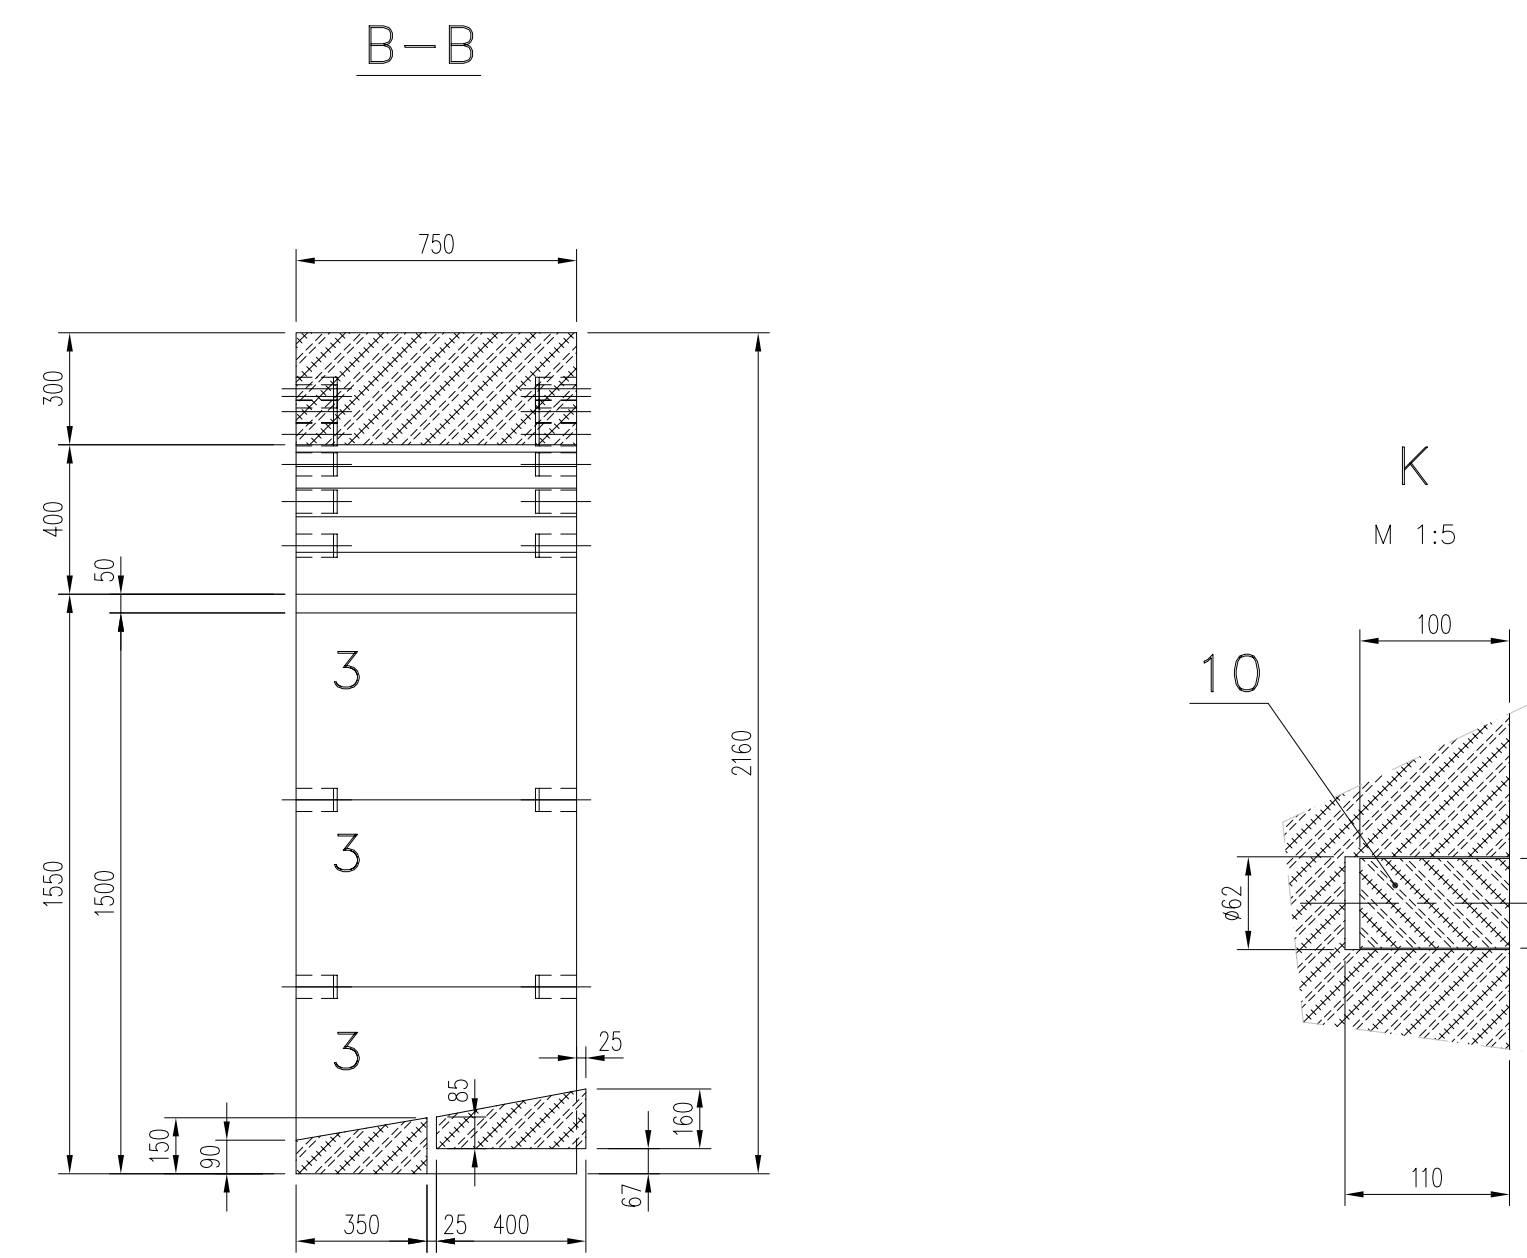
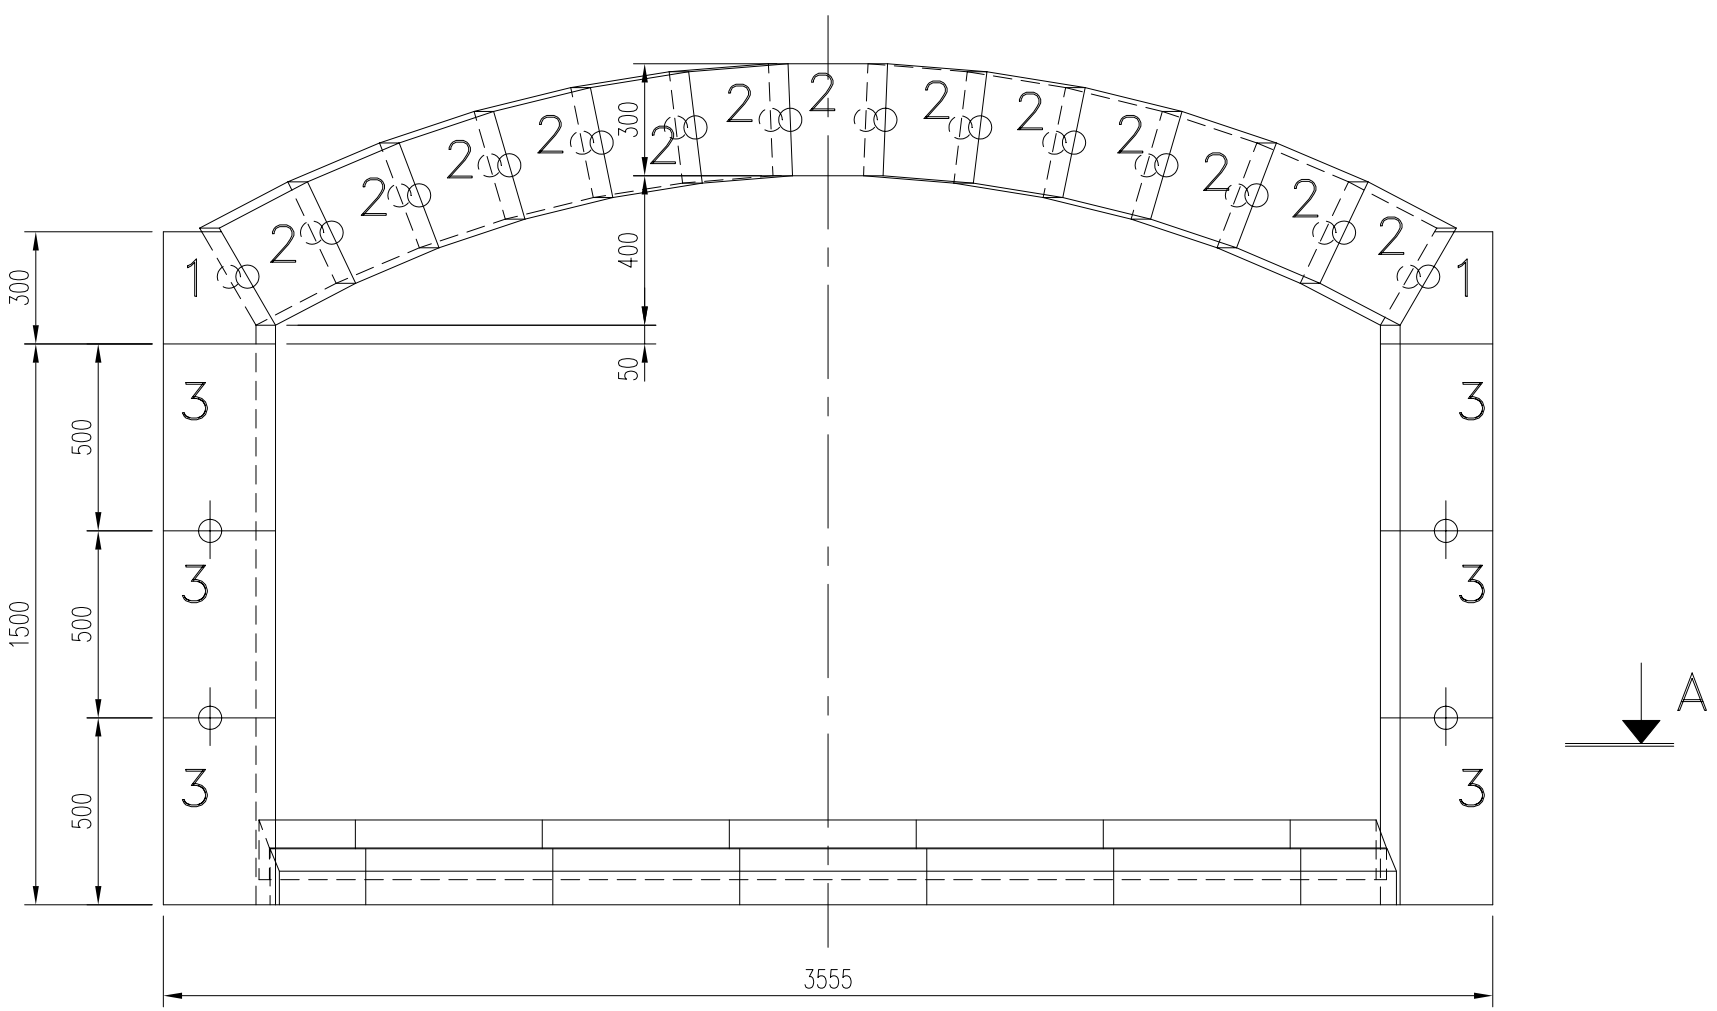


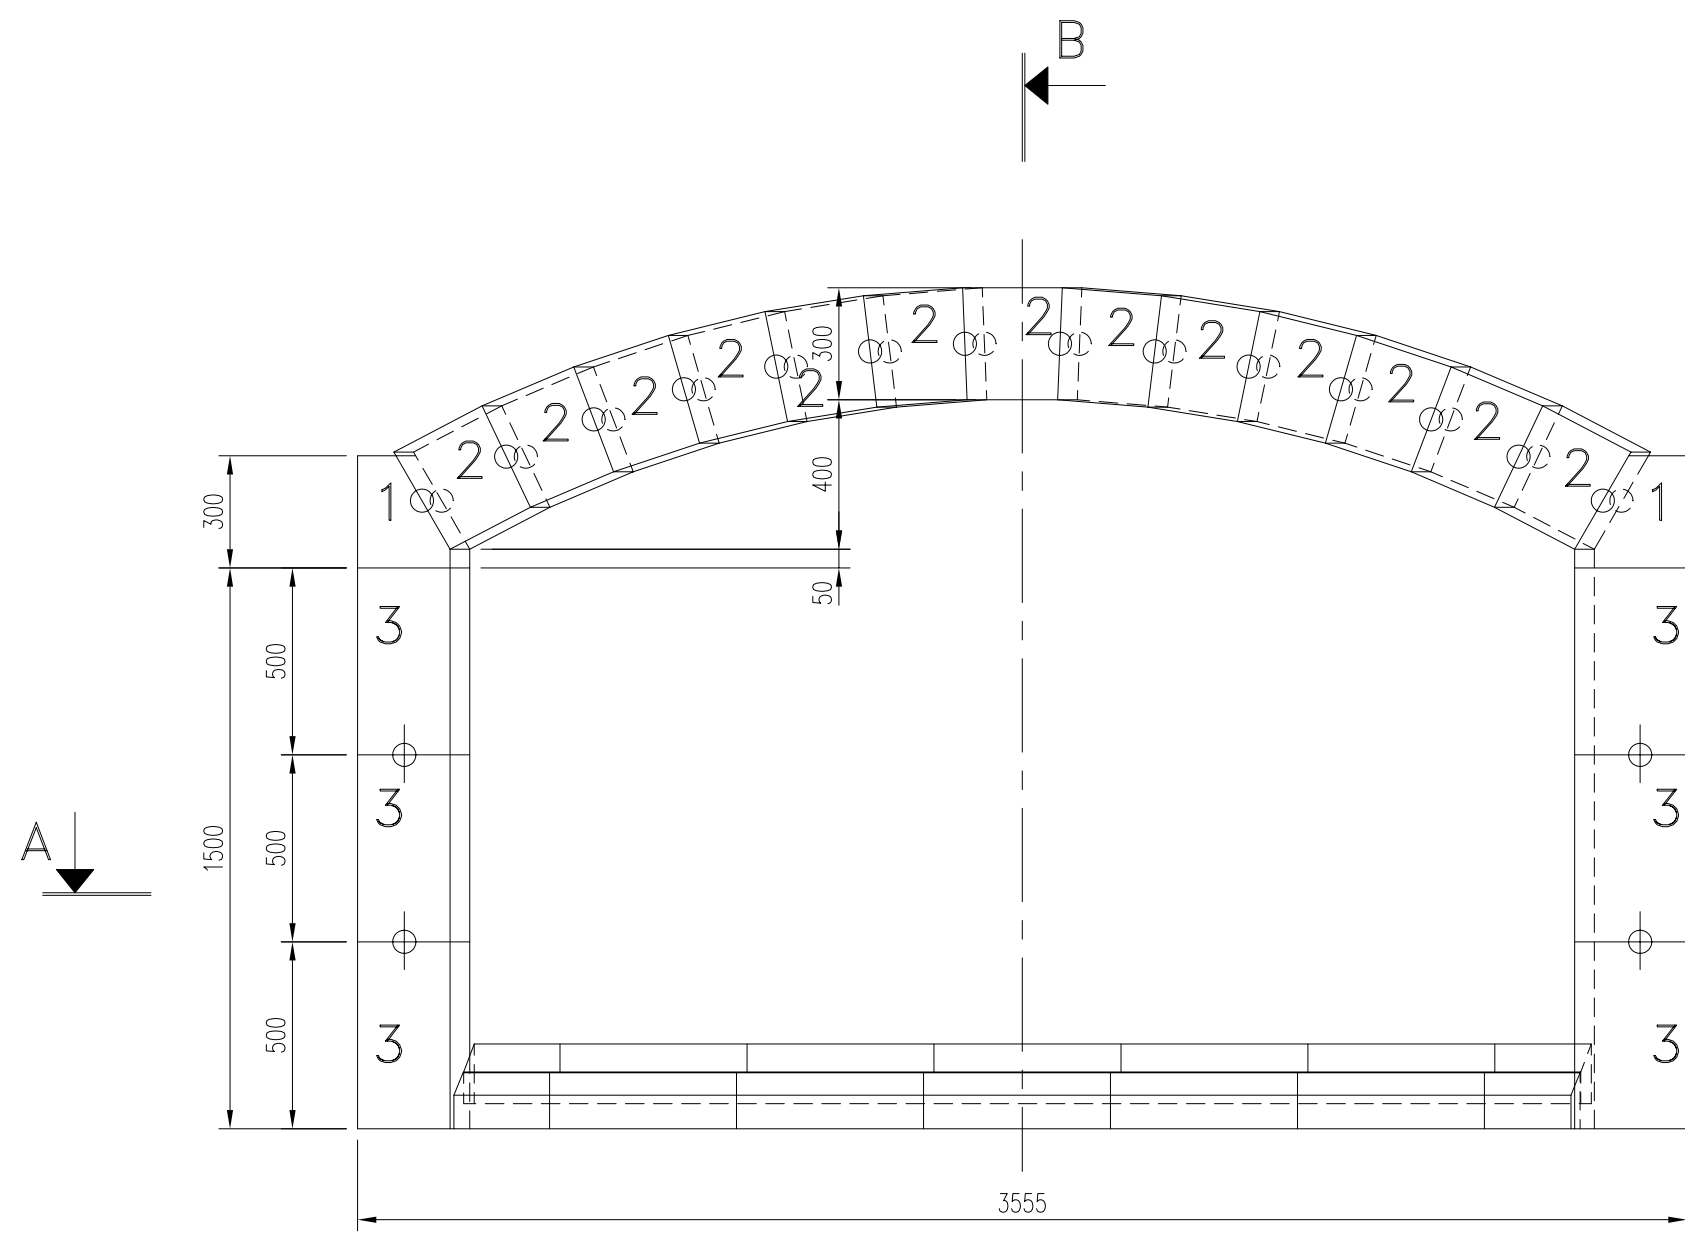

VŠECHNY STYKOVÉ PLOCHY KAMENŮ BROUSIT
ВСЕ КОНТАКТНЫЕ ПОВЕРХНОСТИ БРУСОВ ШЛИФОВАТЬ

VÝROBCE PROVEDE PŘEDMONTÁŽ
ПРОИЗВОДИТЕЛЬ СДЕЛАЕТ СТЕНДОВУЮ СБОРКУ

Проектная документация является духовной собственностью поставщика и поэтому подпадает авторскими правами. Покупатель должен обращаться с проектной документацией согласно правилам о защите духовной собственности. Это касается и остальных потребителей или поставщиков документации. Покупатель обязан уведомить об этом всех остальных участников договора, согласно подписанному контракту. В случае что поставщик обнаружит что его авторские права были нарушены любым способом в связи с этим контрактом на территории российской Федерации, покупатель обязан заплатить штраф 500.000 долларов США. А также обязан за свои средства odstranit на указанной территории нарушение авторских прав поставщика.

PŘEDČISLÍ POZICE ПЕРЕД КАЖДОЙ ПОЗИЦИЕЙ НАПИСАНЫ ЧИСЛА				4.1.1			
Organo Корпорация	Datum Дата	Provedl Подписок	Poznámka Замечание				
E							
D							
C							
B							
A							
Upracoval Рисовал	Naučil Проектировал	TK Проверил	HP Сборил	Poč. A4 Число A4	8	Svazek Планет	
HELISEK	HELISEK	Ing. BURIAN	Ing. BURIAN	Datum Дата	20.1.2007		
Objednatel Заказчик						Stupeň Ступень	
Stavba Стройка	EKRAN — NOVOSIBIRSK ЭКРАН - НОВОСИБИРСК					Měřítko Масштаб	
Část Часть	TECHNOLOGICKÁ ТЕХНОЛОГИЧЕСКАЯ					1:20	
Období účinnosti Период действия	KOMORY - TAVENÝ AZS КАМЕРЫ - ПЛАВЛЕННЫЙ АЦС					Рис. číslo Рисунки. №	
Číslo указу Номер чертежа	Zakázkové číslo Номер заказа	Spisová Номер	Konstr. část Констр. часть	Skupina Группа	Sestava Сборная часть	Podsestava Подсборная часть	Detail Деталь
N07	501	TP04	01	4	1	1	00
						Index změny Индекс изменения	Číslo Лист №
						1	1
						Celkem listů в общем листе	
						1	



415 01 TEPLICE, J.K. Tyla 1, Czech Republic
tel. +420 417 818010, fax +420 417 570095
e-mail: ttp@teplotchna-prima.com