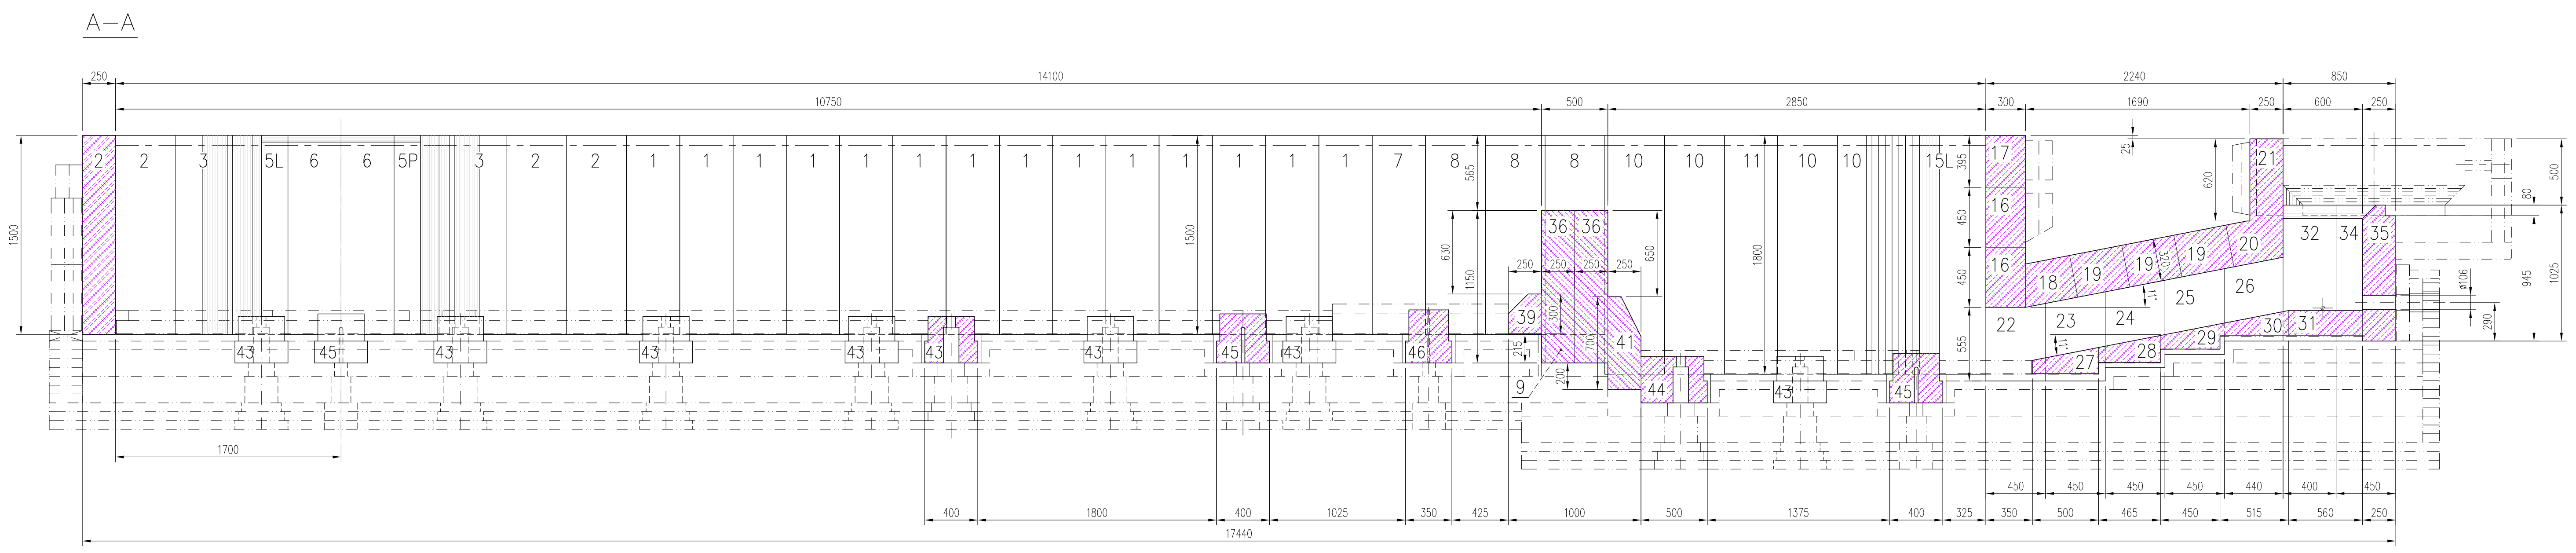
A–A
14100
10750
2240
17440
250
500
2850
1500
1800
2 2 3 5L 6 6 5P 3 2 2 1 1 1 1 1 1 1 1 1 1 1 1 7 8 8 8 10 10 11 10 10 15L 17
16
16
36 36
39
41
44
43 45 43 43 43 43 45 45 43 46 45 43 45
22 23 24 25 26
18 19 19 19 20 21
27 28 29 30 31
32 34 35
9

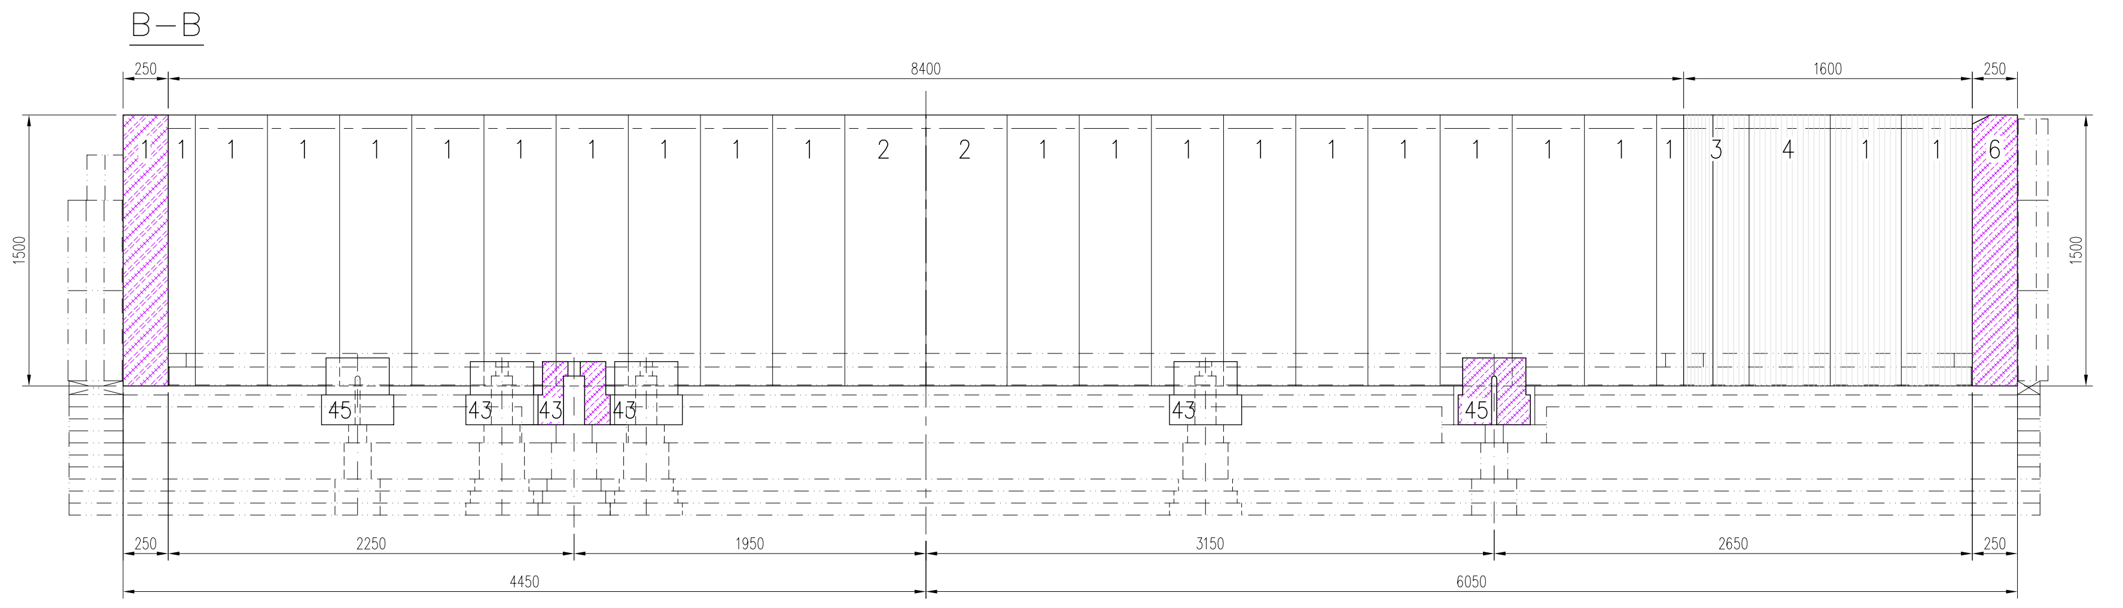
B–B
8400
1600
1500
250
2250
1950
3150
2650
4450
6050
1 1 1 1 1 1 1 1 1 1 1 2 2 1 1 1 1 1 1 1 1 1 3 4 1 1 6
45 43 43 43 43 45

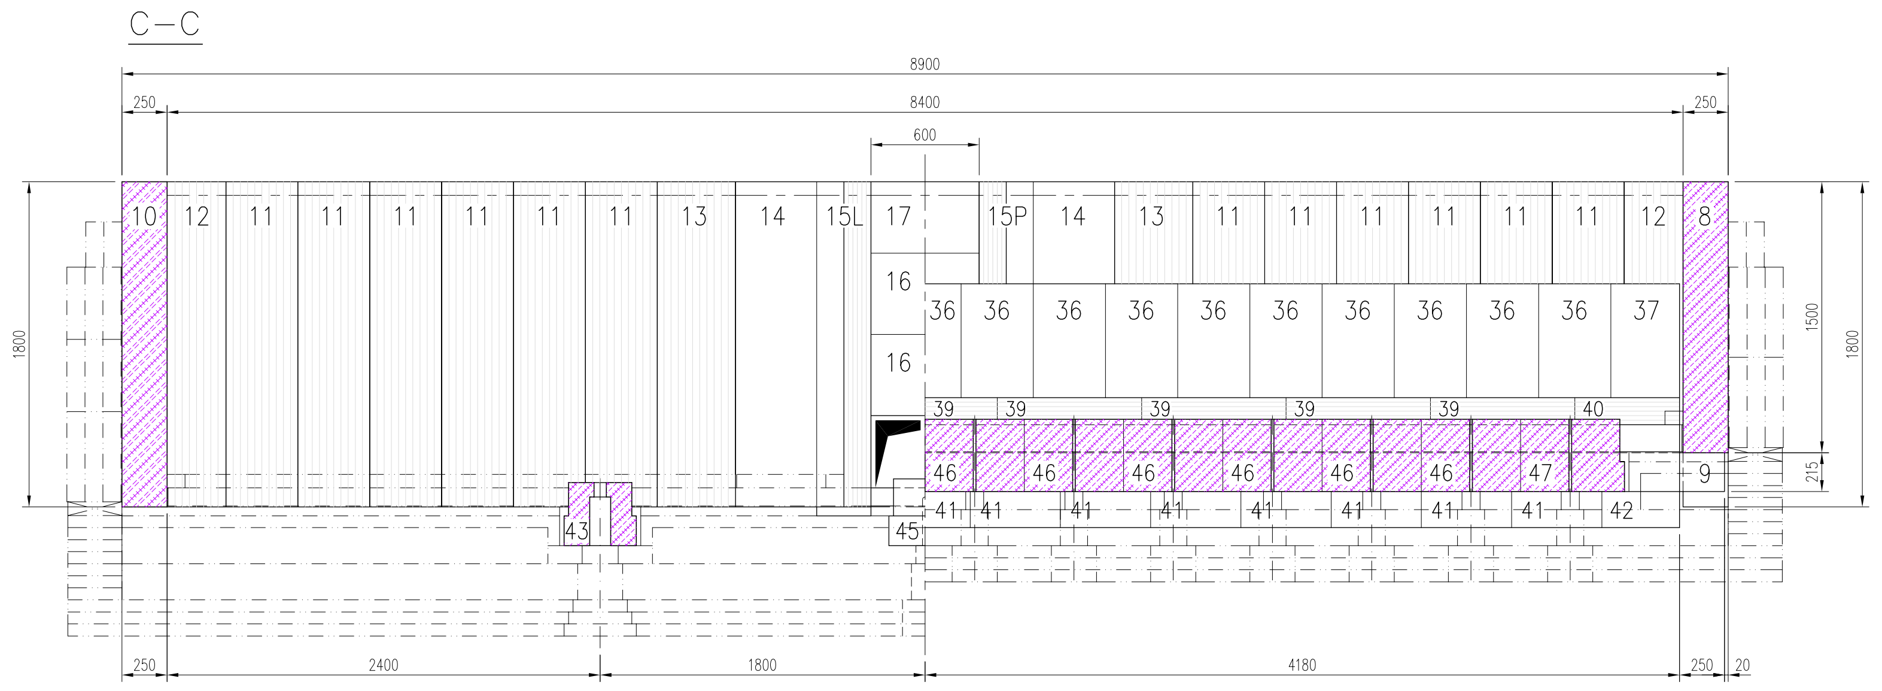
C–C
8900
8400
600
250
1800
1500
2400
1800
4180
10 12 11 11 11 11 11 11 11 13 14 15L 17 15P 14 13 11 11 11 11 11 11 11 12 8
16
16
36 36 36 36 36 36 36 36 36 36 37
39 39 39 39 39 40
46 46 46 46 46 46 47
41 41 41 41 41 41 41 41 42
45
43
9

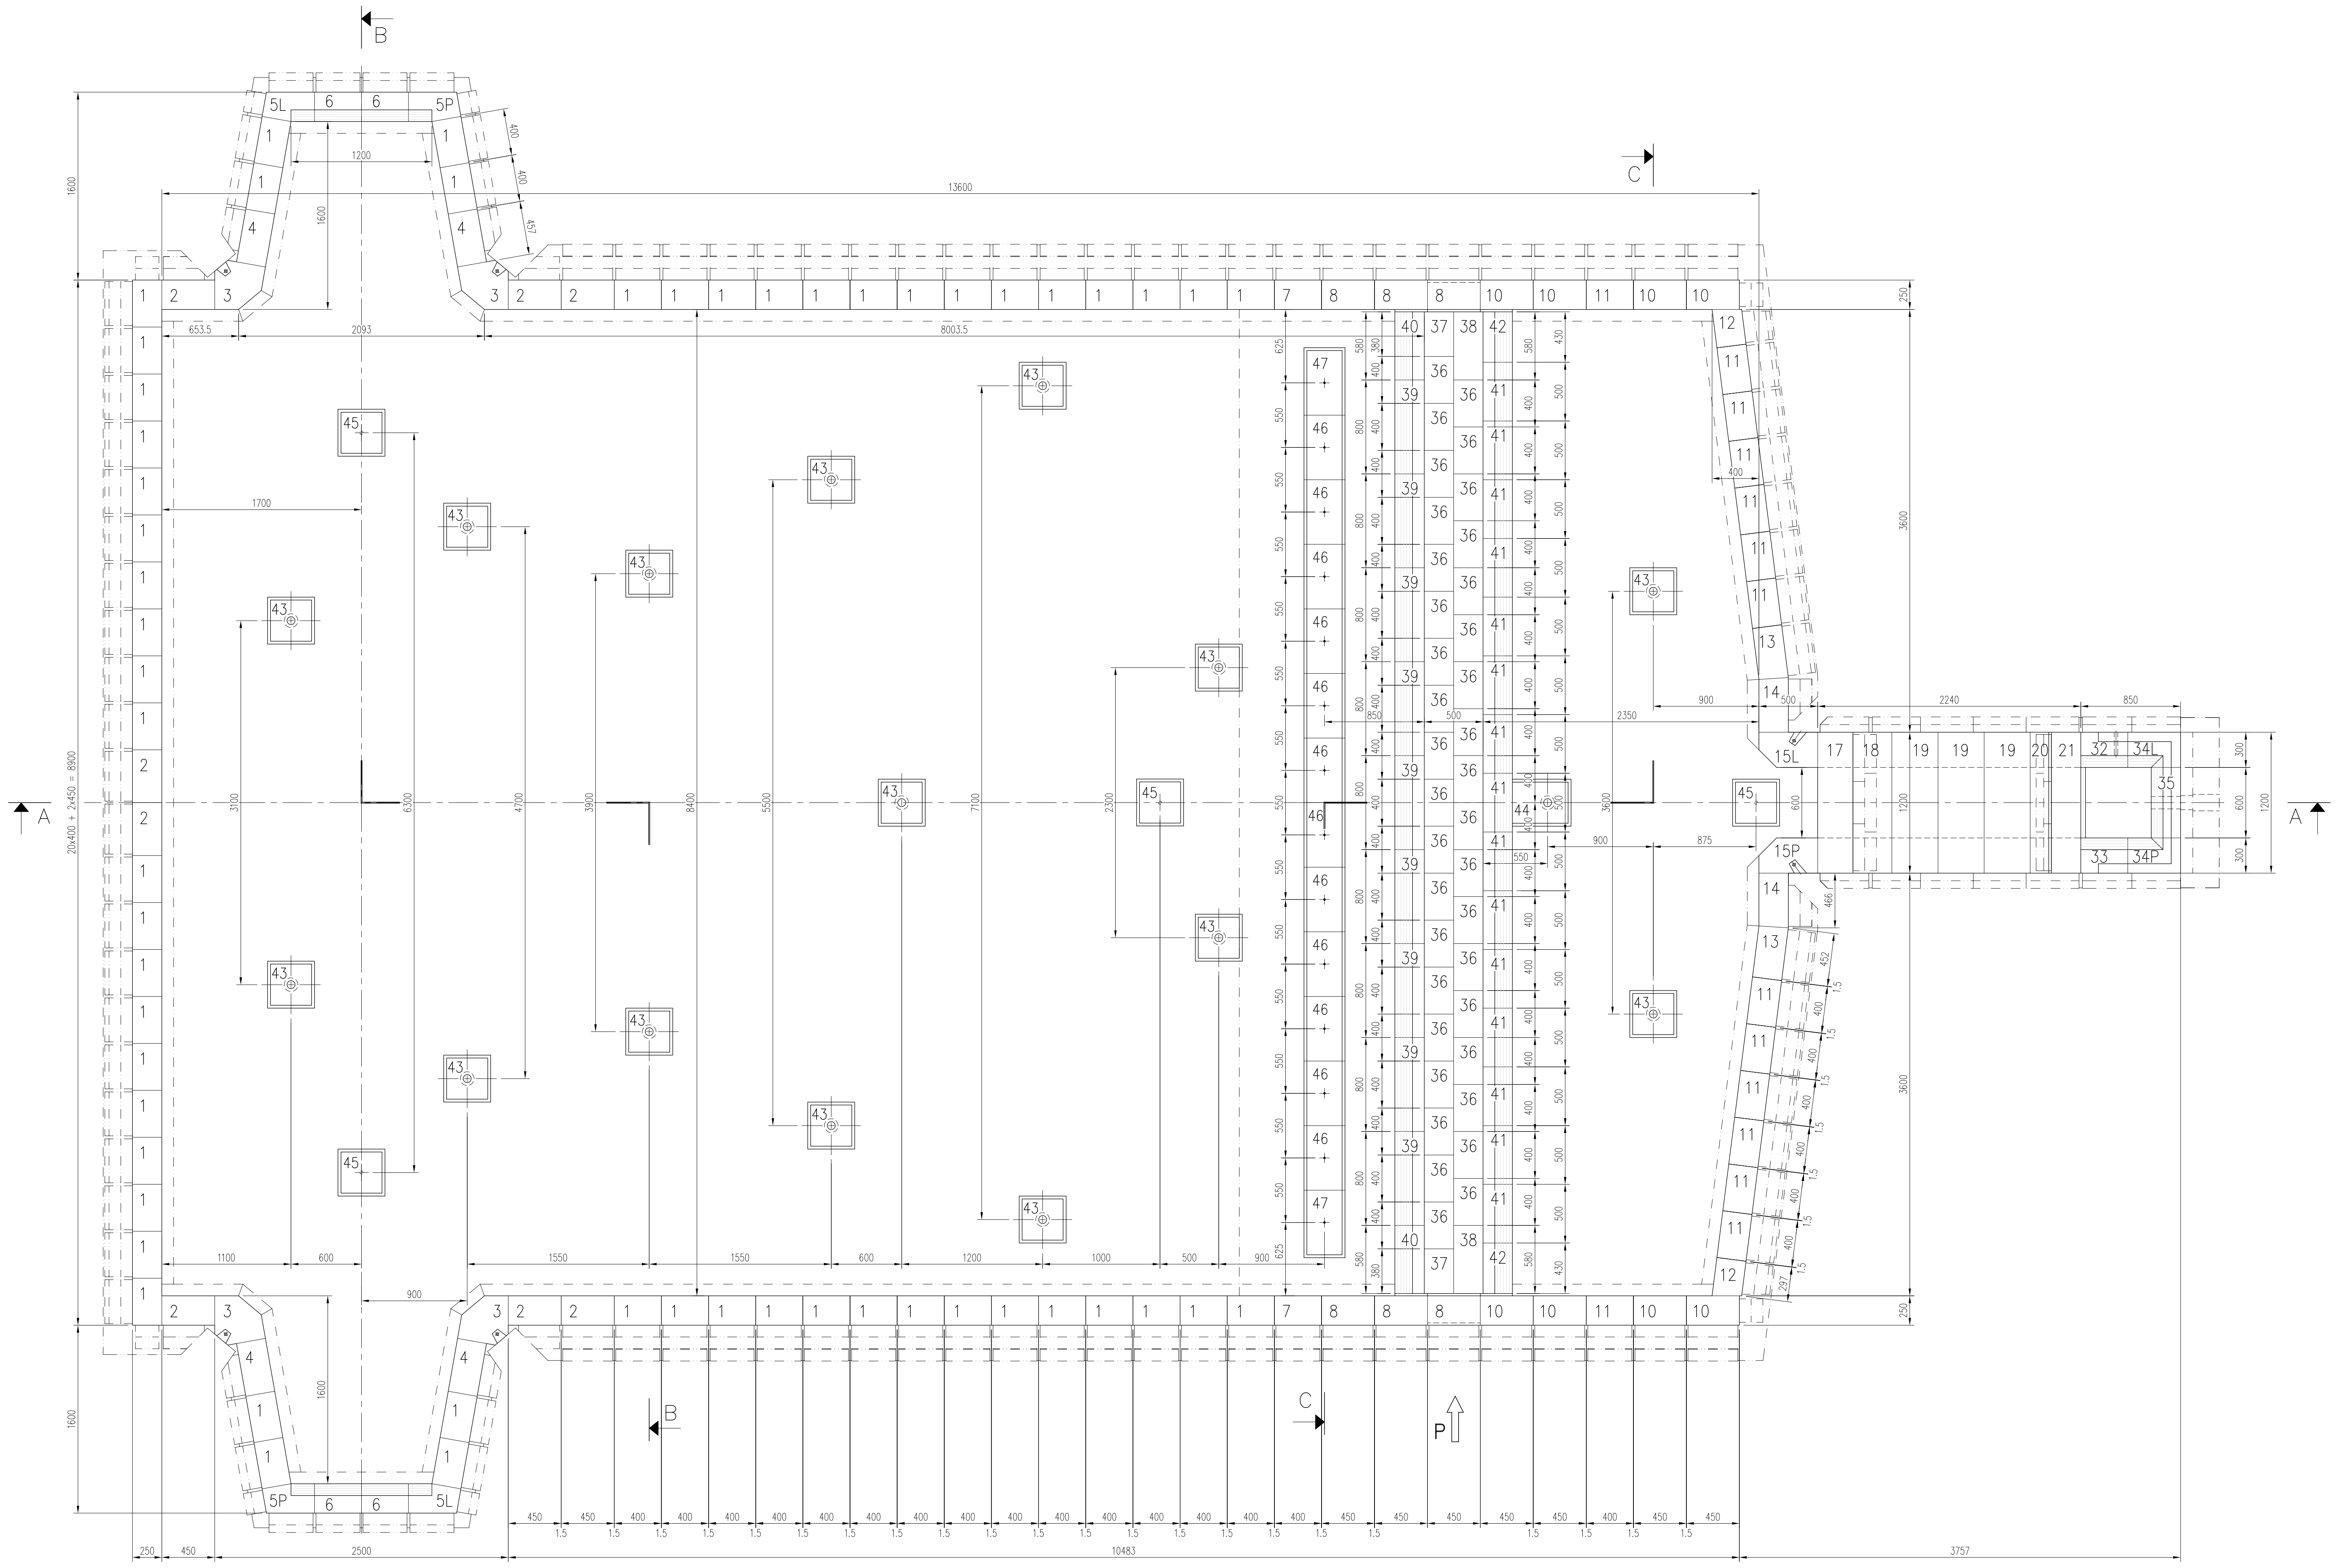
B
B
C
C
A
A
P
13600
8003,5
2093
653,5
1700
1600
1200
900
2240
850
3600
3600
10483
3757
2500
250
20x400 + 2x450 = 8900
5L 6 6 5P
1 1 4 3
2 2 1 1 1 1 1 1 1 1 1 1 1 1 1 1 1 7 8 8 8 10 10 11 10 10
12 11 11 11 11 11 13 14 15L
17 18 19 19 19 20 21 32 34P 35 33 34P
15P 14 13 11 11 11 11 11 12
47 46 46 46 46 46 46 46 46 46 46 46 46 47
40 39 39 39 39 39 39 39 39 39 39 39 39 39 39 39 40
37 36 36 36 36 36 36 36 36 36 36 36 36 36 36 36 36 36 37
38 41 41 41 41 41 41 41 41 41 41 41 41 41 41 42
43 45 43 45 43 44 45

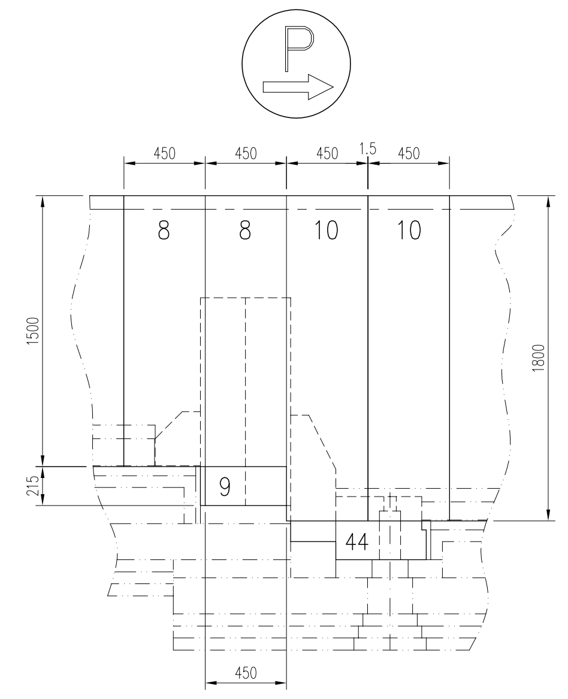
P
450
450
450
15
450
8 8 10 10
1500
1800
9
44
450

▨ ZIRKOSIT–S EL ▨ ZIRKOSIT–Y KL ▨ ZIRKOSIT–Y EL

VŠECHNY STYKOVÉ PLOCHY KAMENŮ BROUSIT
ВСЕ КОНТАКТНЫЕ ПОВЕРХНОСТИ БРУСОВ ШЛИФОВАТЬ

VÝROBCE PROVEDE PŘEDMONTÁŽ
ПРОИЗВОДИТЕЛЬ СДЕЛАЕТ СТЕНДОВУЮ СБОРКУ

Проектная документация является духовной собственностью поставщика а поэтому подлежит авторским правам . Покупатель должен обращаться с проектной документацией согласно правилам о защите духовной собственности . Это косается и остальных потребителей или поставщиков документации . Покупатель обязан уведомить об этом всех остальных участников договора , согласно подписаному контракту . В случае что поставщик обнаружит что его авторские права были нарушены любым способом в связи с этим контрактом на територии российской федирации , покупатель обязан заплатить штраф 500.000 долларов США . А также обязан за свои средства одстранить на указанной територии нарушение авторских прав поставщика .

PŘEDČÍSLÍ POZIC ПЕРЕД КАЖДОЙ ПОЗИЦИЕЙ НАПИСАНЫ ЧИСЛА			1.1.1
Oprava Коррекция	Datum Дата	Provedl Подпись	Poznámka Запись
E			
D			
C			
B			
A			

Vypracoval Рисовал	Navrhl Проектировал	TK Проверил	HIP Одобрил	Poč. A4 Число A4	19	Svazek Пакет
HELÍSEK	HELÍSEK	Ing. BURIAN	Ing. BURIAN	Datum Дата	20.1.2007	

Odběratel
Инвестор

Stavba
Стройка
EKRAN – NOVOSIBIRSK
ЭКРАН - НОВОСИБИРСК

Část
Часть
ТЕХНОЛОГИЧЕСКАЯ

Obsah výkresu
Название
BAZÉN–TAVENÝ AZS
БАССЕЙН - ПЛАВЛЕННЫЙ АЦС

Teplotechna - Prima, s.r.o.
проектный отдел UIP
проектирование, стройка и ремонт
стекловаренных печей ,труб и тепловых агрегатов
415 01 TEPLICE, J.K. Tyla 1, Czech Republic
tel. +420 417 816010, fax +420 417 570095
e-mail: ttp@teplotechna-prima.com

Stupeň
Степень

Měřítko
Масштаб
1:25

Poř. číslo
Порядк. №.
1.2

Číslo výkresu Номер чертежа	Zakázkové číslo Номер заказа	Soubor Набор	Konstr. část Констр. часть	Skupina Группа	Sestava Сборочный компл.	Podsestava Составной чер.	Detail Деталь	Index změny Индекс изменения	List číslo Лист №.	1
	N07 501	TP04	01	1	1	1	00		Celkem listů в общем листов	1