


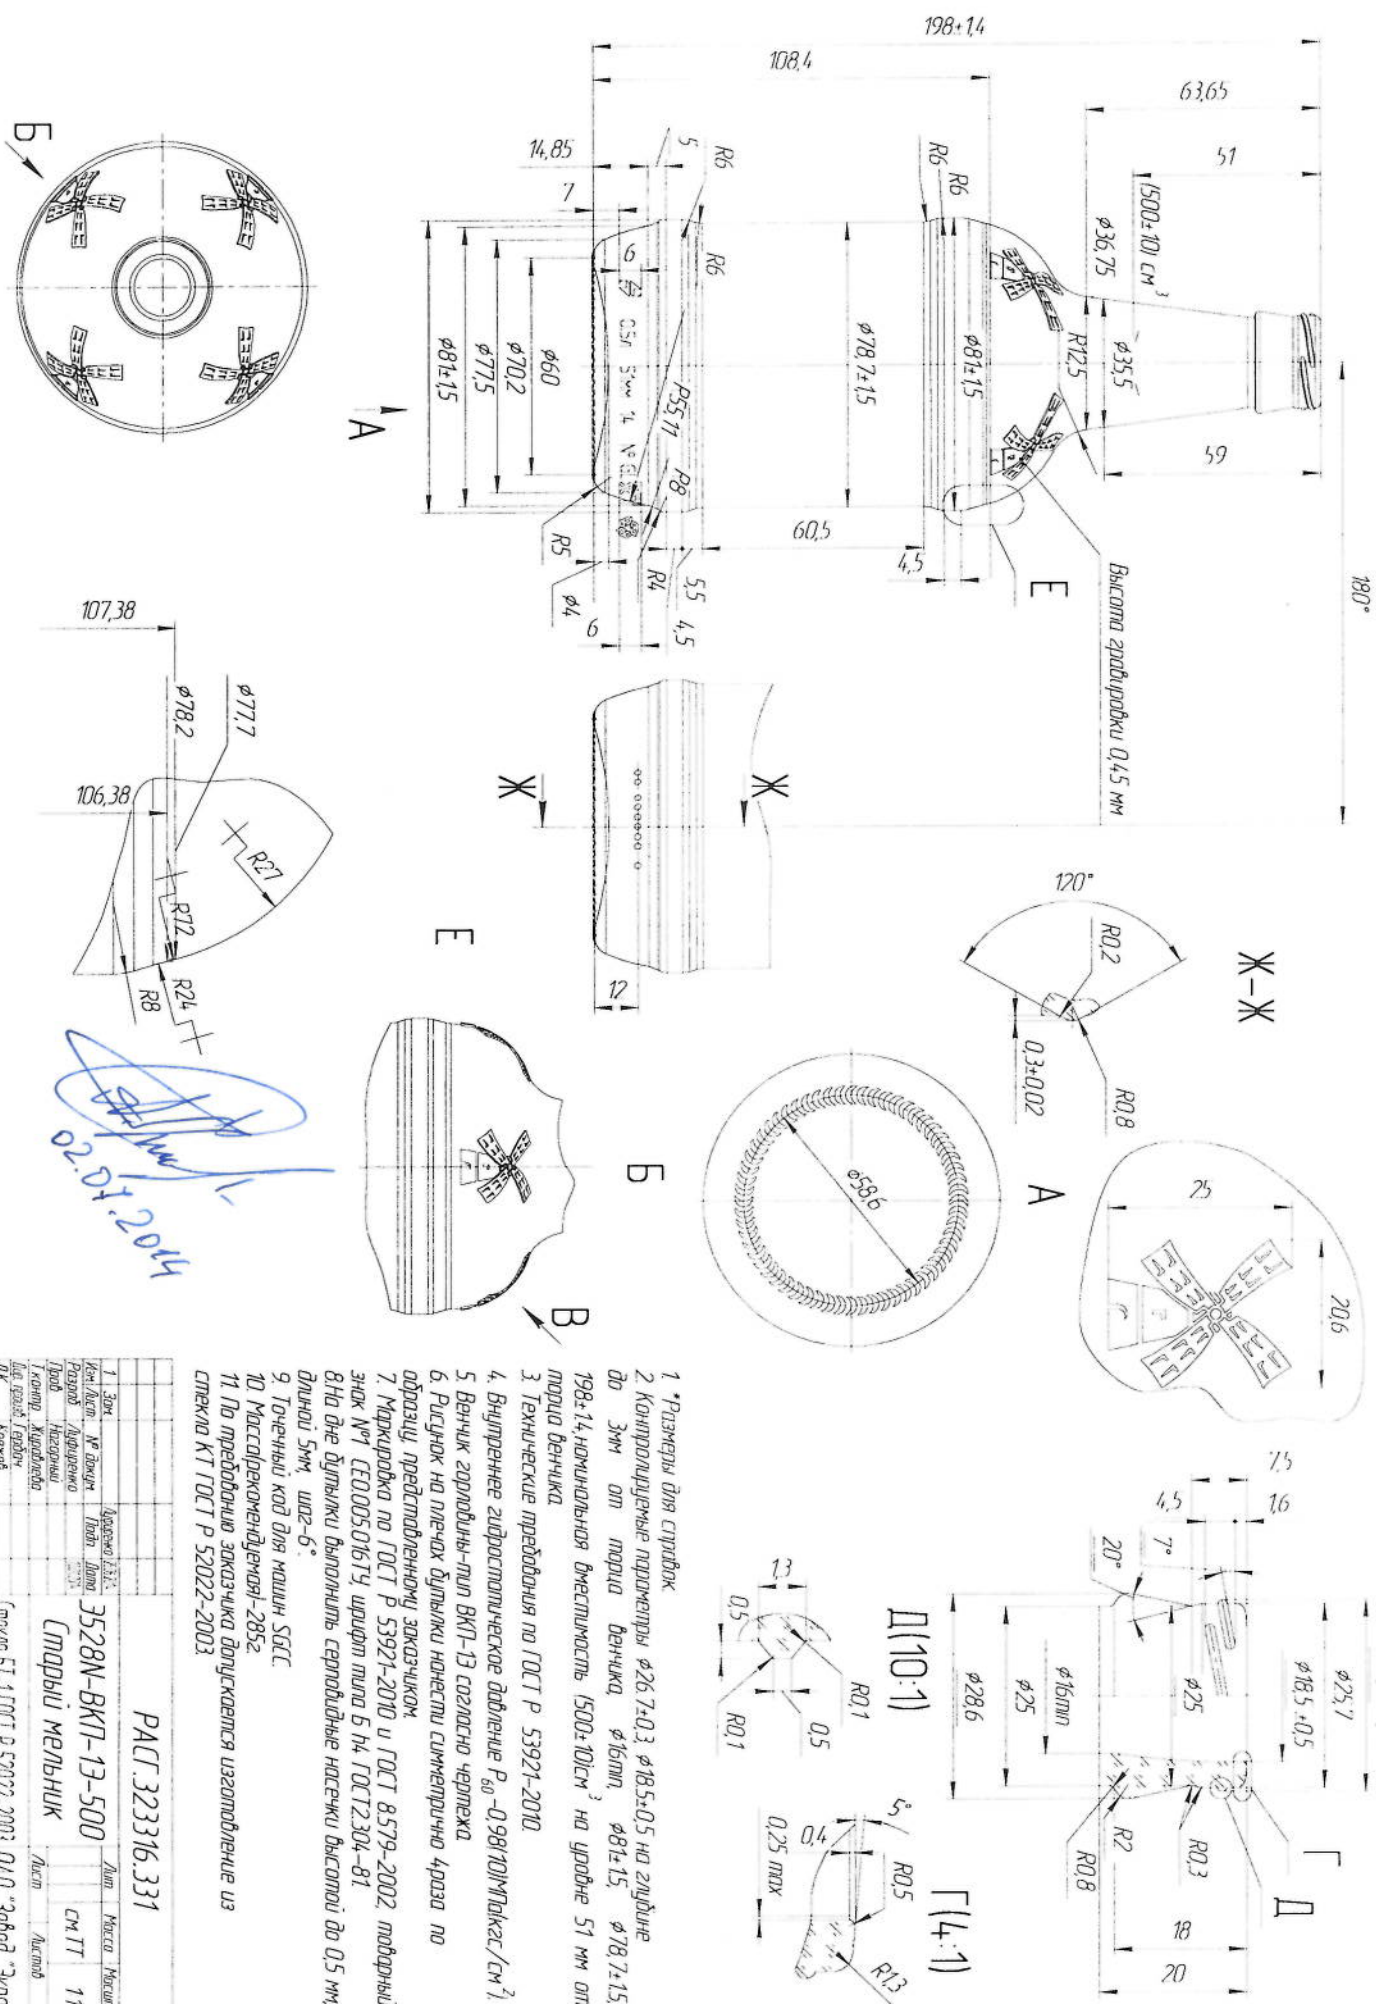

Инд. № подл.	Подп. и дата	Взам. инд. №	Инд. № дубл.	Подп. и дата
--------------	--------------	--------------	--------------	--------------

Стор. №	Перв. примен.
---------	---------------

1. Зам.	Директор	РАС.323316.331
2. Инженер	№ докум.	3528N-ВКП-13-500
3. Разработчик	Подп. дата	Старый мельник
4. Проверен	Подп. дата	11
5. Конструктор	Подп. дата	1
6. Лист	Листов	1