PDF-XChange Viewer Click to buy NOW! www.docu-track.com


ПС-4.17.01.13.00.01

Продавец / The Seller


Покупатель/ The Buyer

Yakovlev Andrey S./ Яковлев А.С

General Director/Генеральный директор

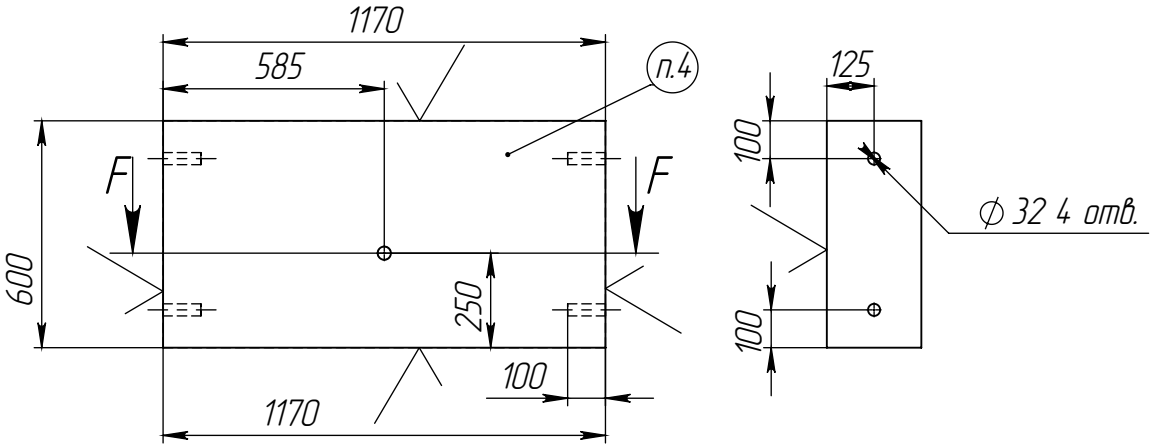

F–F

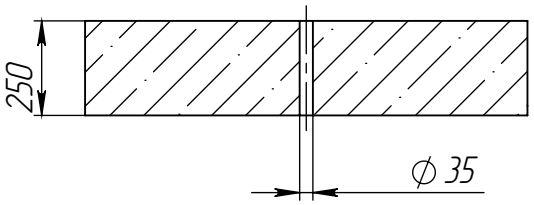

1. *Размеры для справок.
2. Обработать поверхности,обозначенные знаком ( ) шлифованием.
3. Знак обработки поверхности шлифованием ( ) соответсвует отклонению от прямой кромки поверхности на значение +0/– 0,5мм
4. Маркировать обозначение детали темной краской,шрифт 100–120мм

					ПС–4.17.01.13.00.01			
Изм.	Лист	№ докум.	Подп.	Дата	Плита перекрывная	Лит.	Масса	Масштаб
Разраб.		Бубнов		23.05.2017		О	446.09132	1:20
Пров.		Журавлев						
Т.контр.					Объем 0.17494 м³	Лист 1	Листов 1	
Н.контр.					Силлиманит А 65S	АО "Завод" Экран"		
Утв.		Журавлев			Плотность 2550.00000 кг/м³			

Перв. примен. ПС–4.17.01.13.00.01

Справ. №

Подпись и дата

Инв. № дубл.

Взам. инв. №

Подпись и дата


Инв. № подл.

Копировал

Формат А4

Продавец / The Seller
Покупатель/ The Buyer
Yakovlev Andrey S./ Яковлев А.С
General Director/Генеральный директор

ПС-4.17.01.13.00.02

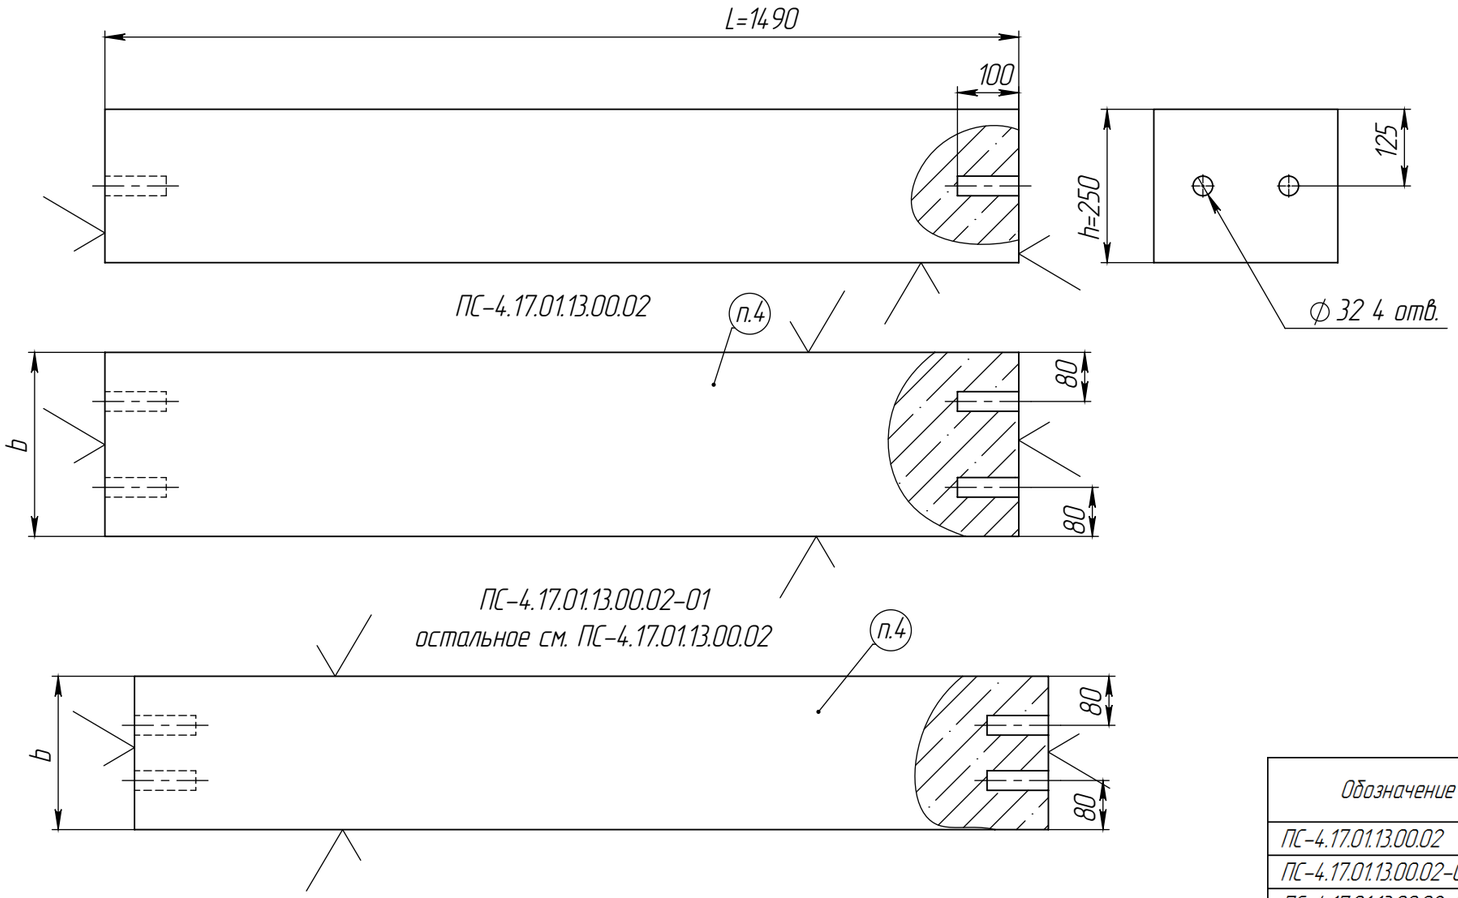

Обозначение	L	h	b	Материал	Плотность кг/м3	Объем м3	Масса кг.
ПС-4.17.01.13.00.02	1490,00	250,00	300,00	Силлиманит А 65S	2550,00	0,11	284.14217
ПС-4.17.01.13.00.02-01	1490,00	250,00	250,00	Силлиманит А 65S	2550,00	0,09	236.64842
ПС-4.17.01.13.00.02-02	1490,00	250,00	200,00	Силлиманит А 65S	2550,00	0,07	189.56483

1. *Размеры для справок.
2. Обработать поверхности,обозначенные знаком ( ) шлифованием.
3. Знак обработки поверхности шлифованием ( ) соответсвует отклонению от прямой кромки поверхности на значение +0/- 0,5мм
4. Маркировать обозначение детали темной краской,шрифт 100-120мм

Изм.	Лист	№ докум.	Подп.	Дата
Разраб.		Бубнов		23.05.2017
Пров.		Журавлев		
Т. контр.				
Н. контр.				
Утв.		Журавлев		

ПС-4.17.01.13.00.02

Плита

Лит.	Масса	Масштаб
	См. табл.	1:10

Объем	См. табл.	м3	Лист 1	Листов 1

См. табл.

Плотность | См. табл. | кг/м3

АО "Завод "Экран"


Копировал

Формат А3


Справ. №
Подл. и дата
Инв. № дубл.
Взам. инв. №
Подл. и дата
Инв. № подл.

PDF-XChange Viewer
Click to buy NOW!
www.docu-track.com


ПС-4.17.01.13.00.03

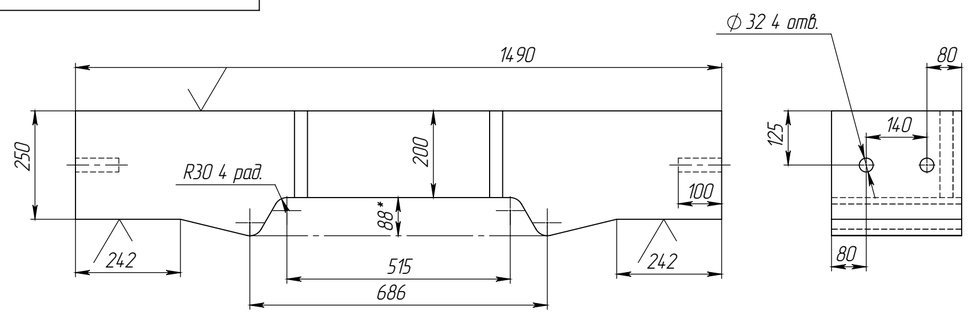


ПС-4.17.01.13.00.03

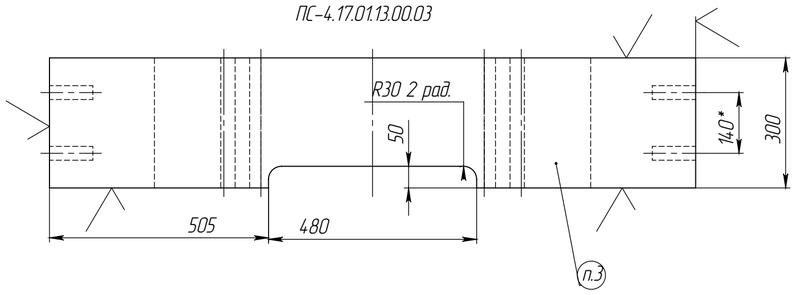


ПС-4.17.01.13.00.03-01
остальное см. ПС-4.17.01.13.00.03

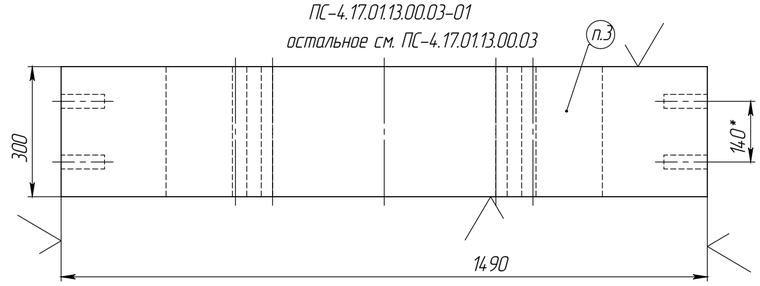


ПС-4.17.01.13.00.03-02
остальное см. ПС-4.17.01.13.00.03

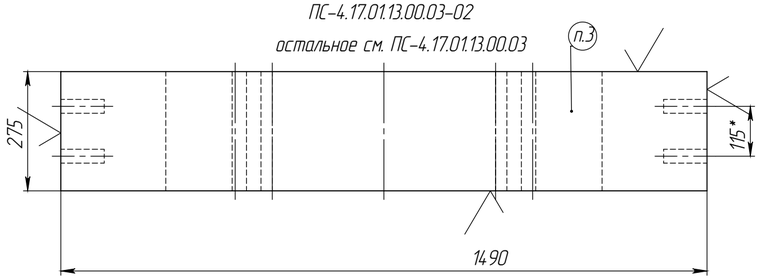


ПС-4.17.01.13.00.03-03
остальное см. ПС-4.17.01.13.00.03

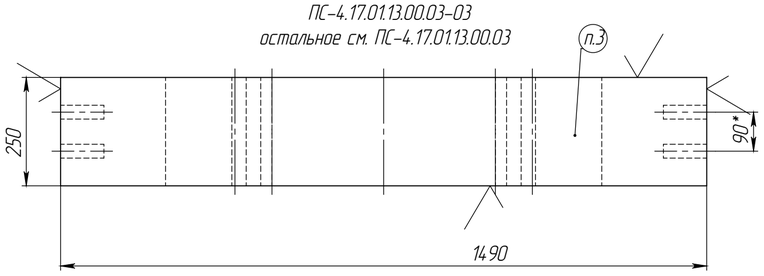

ПС-4.17.01.13.00.03-04
остальное см. ПС-4.17.01.13.00.03

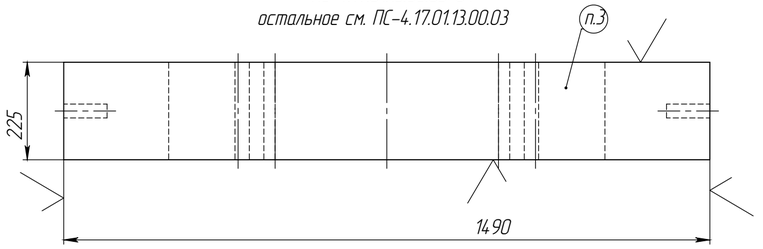

ПС-4.17.01.13.00.03-05
остальное см. ПС-4.17.01.13.00.03

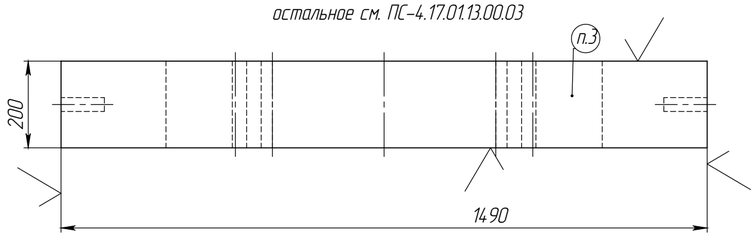

Продавец / The Seller

Покупатель/ The Buyer
Yakovlev Andrey S./ Яковлев А.С
General Director/Генеральный директор

Обозначение	L	Материал	Плотность кг/м3	Объем м3	Масса кг.
ПС-4.17.01.13.00.03	300	Силлиманит А 65S	2550	0,10050	256,372
ПС-4.17.01.13.00.03-01	300	Силлиманит А 65S	2550	0,10530	268,415
ПС-4.17.01.13.00.03-02	275	Силлиманит А 65S	2550	0,09650	245,979
ПС-4.17.01.13.00.03-03	250	Силлиманит А 65S	2550	0,08770	223,543
ПС-4.17.01.13.00.03-04	225	Силлиманит А 65S	2550	0,07900	201,517
ПС-4.17.01.13.00.03-05	200	Силлиманит А 65S	2550	0,07020	179,080

Согласовано:
Главный технолог _____ О.В Деревягин

Председатель комитета СД по техническим, производственным, инвестиционным задачам _____ В.А Глинчиков

1. *Размеры для справок.
2. Поверхности обозначенные знаком ✓ обработать шлифованием.
3. Маркировать обозначение детали темной краской,шрифт 100-120мм

Изм.	Лист	№ докум.	Подп.	Дата
Разраб.		Буднов		21.05.2017
Пров.		Журавлев		
Т. контр.				
Н. контр.		Журавлев		
Утв.		Журавлев		

ПС-4.17.01.13.00.03

Плита перекрывная

Лит.	Масса	Масштаб
	См. табл.	1:10

Объем	См. табл.	м3	Лист 1	Листов 1

См. табл.

Плотность | См. табл. | кг/м3

АО "Завод "Экран"

Копировал

Формат А2

Перв. примен. ПС-4.17.01.13.00.00СБ

Справ. №

Подп. и дата

Инв. № дубл.

Взам. инв. №

Подп. и дата

Инв. № подл.


PDF-XChange Viewer Click to buy NOW! www.docu-track.com

ПС-4.17.01.13.00.04

Продавец / The Seller

Покупатель/ The Buyer
Yakovlev Andrey S./ Яковлев А.С
General Director/Генеральный директор

ПС-4.17.01.13.00.04 -Изображено

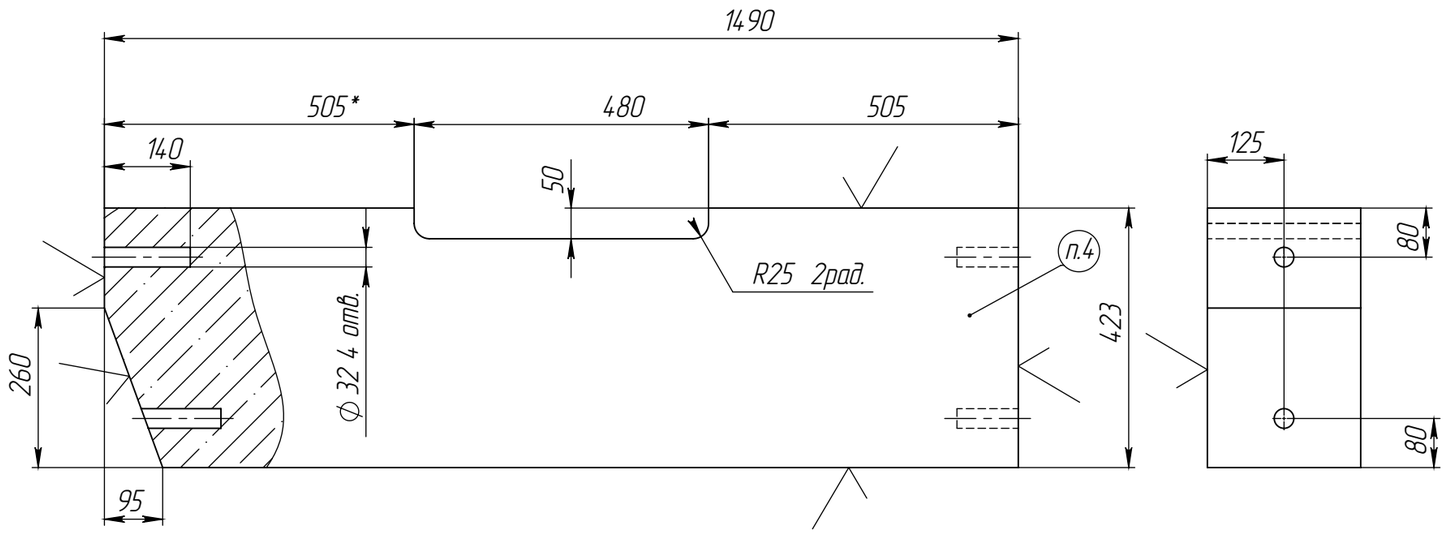



ПС-4.17.01.13.00.04-01 -Зеркальное отображение детали ПС-4.17.01.13.00.04

Согласовано:
Главный технолог _____ О.В Деревягин

Председатель комитета СД по техническим, производственным, инвестиционным задачам _____ В.А Глинчиков

1. *Размеры для справок.
2. Обработать поверхности,обозначенные знаком ( ) шлифованием.
3. Знак обработки поверхности шлифованием ( ) соответсвует отклонению от прямой кромки поверхности на значение +0/- 0,5мм
4. Маркировать обозначение детали темной краской,шрифт 100-120мм

					ПС-4.17.01.13.00.04			
Изм.	Лист	№ докум.	Подп.	Дата	Плита перекрывная	Лит.	Масса	Масштаб
Разраб.		Буднов		23.05.2017			377.84322	1:10
Пров.		Журавлев						
Т. контр.					Объем 0.14817 м3	Лист 1	Листов 1	
Н. контр.					Силлиманит А 65S	АО "Завод "Экран"		
Утв.		Журавлев			Плотность 2550.00000 кг/м3			

Копировал

Формат А3

Справ. №

Подп. и дата

Инв. № дубл.

Взам. инв. №

Подп. и дата

Инв. № подл.


PDF-XChange Viewer Click to buy NOW! www.docu-track.com


ПС-4.17.01.13.00.05

Продавец / The Seller

Покупатель/ The Buyer
Yakovlev Andrey S./ Яковлев А.С
General Director/Генеральный директор

ПС-4.17.01.13.00.05 –Изображено

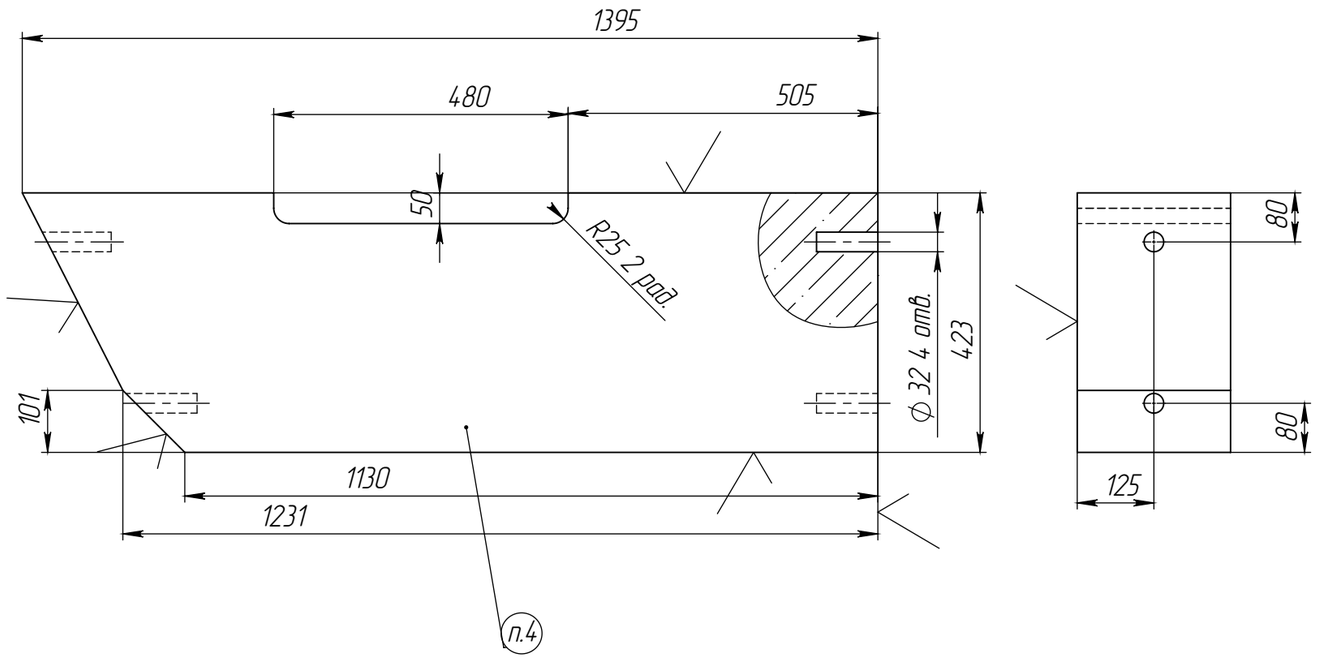

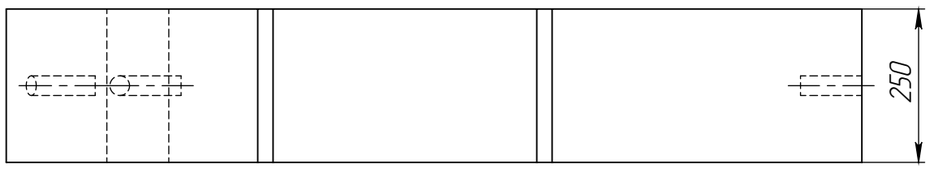

ПС-4.17.01.13.00.05-01 –Зеркальное отображение детали ПС-4.17.01.13.00.05

Согласовано:
Главный технолог _____ О.В Деревягин

Председатель комитета СД по техническим, производственным, инвестиционным задачам _____ В.А Глинчиков

1. *Размеры для справок.
2. Обработать поверхности,обозначенные знаком ( ) шлифованием.
3. Знак обработки поверхности шлифованием ( ) соответсвует отклонению от прямой кромки поверхности на значение +0/– 0,5мм
4. Маркировать обозначение детали темной краской,шрифт 100–120мм

					ПС-4.17.01.13.00.05			
Изм.	Лист	№ докум.	Подп.	Дата	Плита перекрывная	Лит.	Масса	Масштаб
Разраб.		Буднов		23.05.2017			329.57730	1:10
Пров.		Журавлев						
Т. контр.					Объем 0.12925 м3	Лист 1	Листов 1	
Н. контр.					Силлиманит А 65S	АО "Завод "Экран"		
Утв.		Журавлев			Плотность 2550.00000 кг/м3			

Копировал Формат А3

Справ. № | Подп. и дата | Инв. № дубл. | Взам. инв. № | Подп. и дата | Инв. № подл.


PDF-XChange Viewer Click to buy NOW! www.docu-track.com


ПС-4.17.01.13.00.06

Продавец / The Seller

Покупатель/ The Buyer
Yakovlev Andrey S./ Яковлев А.С
General Director/Генеральный директор

ПС-4.17.01.13.00.06 –Изображено

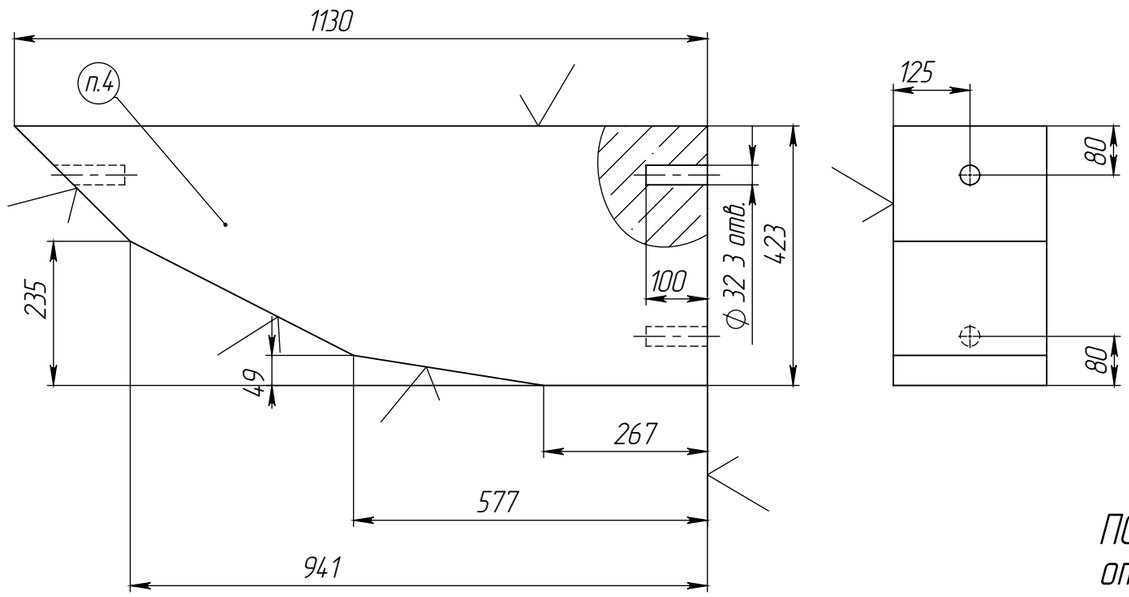

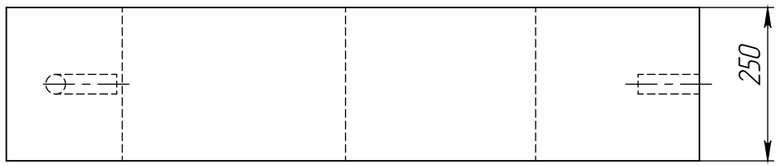

ПС-4.17.01.13.00.06-01 –Зеркальное отображение детали ПС-4.17.01.13.00.06

Согласовано:
Главный технолог _____ О.В Деревягин

Председатель комитета СД по техническим, производственным, инвестиционным задачам _____ В.А Глинчиков

1. *Размеры для справок.
2. Обработать поверхности,обозначенные знаком ( ) шлифованием.
3. Знак обработки поверхности шлифованием ( ) соответсвует отклонению от прямой кромки поверхности на значение +0/– 0,5мм
4. Маркировать обозначение детали темной краской,шрифт 100–120мм

					ПС-4.17.01.13.00.06			
Изм.	Лист	№ докум.	Подп.	Дата				
Разраб.		Буднов		23.05.2017	Плита перекрывная	Лит.	Масса	Масштаб
Пров.		Журавлев					226.67074	1:10
Т. контр.					Объем 0.08889 м³	Лист 1	Листов 1	
Н. контр.					Силлиманит А 65S	АО "Завод "Экран"		
Утв.		Журавлев			Плотность 2550.00000 кг/м³			

Копировал

Формат А3

Справ. №

Подп. и дата

Инв. № дубл.


Взам. инв. №


Подп. и дата


Инв. № подл.

PDF-XChange Viewer Click to buy NOW! www.docu-track.com

Продавец / The Seller
_____
_____
_____
_____
Покупатель/ The Buyer
_____Yakovlev Andrey S./ Яковлев А.С
General Director/Генеральный директор

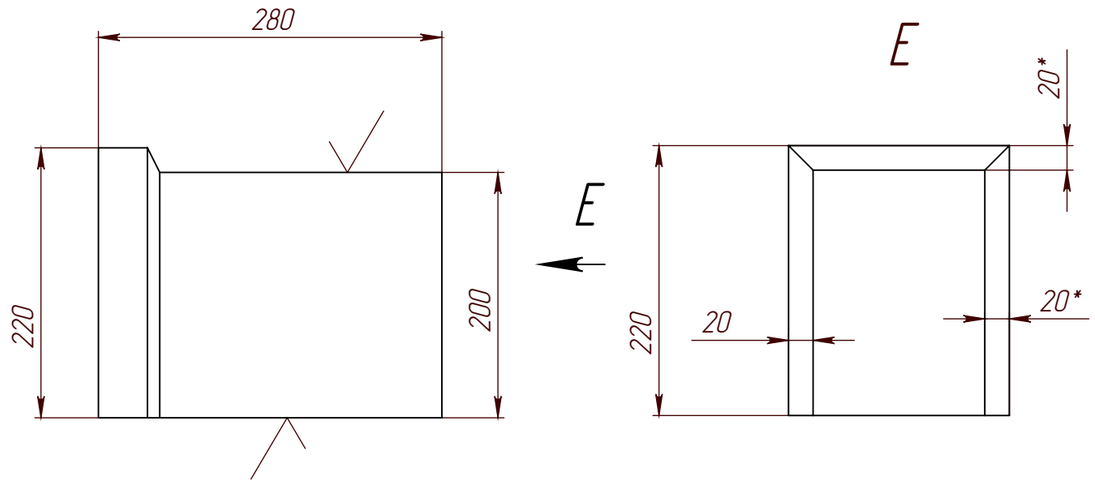

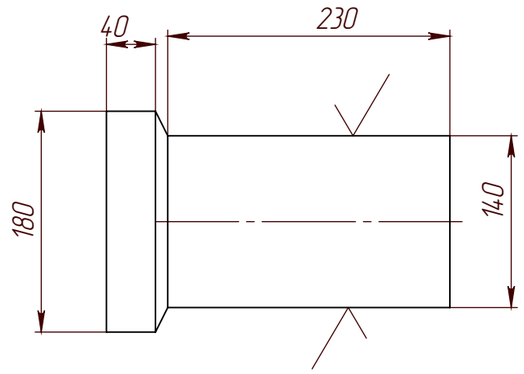

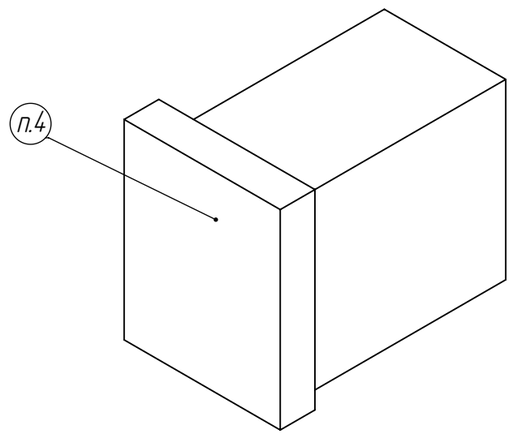

Согласовано:
Главный технолог _____ О.В Деревягин

Председатель комитета СД по техническим, производственным, инвестиционным задачам _____ В.А Глинчиков

1. *Размеры для справок.
2. Обработать поверхности,обозначенные знаком ( ) шлифованием.
3. Знак обработки поверхности шлифованием ( ) соответсвует отклонению от прямой кромки поверхности на значение +0/– 0,5мм
4. Маркировать обозначение детали темной краской,шрифт 100–120мм

					ПС–4.17.01.13.00.07				
					Пробка	Лит.	Масса	Масштаб	
Изм.	Лист	№ докум.	Подп.	Дата			21.06888	1:5	
Разраб.		Буднов		23.05.2017					
Пров.		Журавлев							
Т. контр.					Объем	0.00836	м 3	Лист 1	Листов 1
					Силлиманит А 55S			АО "Завод "Экран"	
Н. контр.									
Утв.		Журавлев			Плотность	2520.00000	кг/м 3		

Копировал Формат А3

Справ. №
Подп. и дата
Инв. № дубл.
Взам. инв. №
Подп. и дата
Инв. № подл.


PDF-XChange Viewer Click to buy NOW! www.docu-track.com


PDF-XChange Viewer Click to buy NOW! www.docu-track.com

ПС-4.17.01.13.00.08

Продавец / The Seller

Покупатель/ The Buyer
Yakovlev Andrey S./ Яковлев А.С
General Director/Генеральный директор

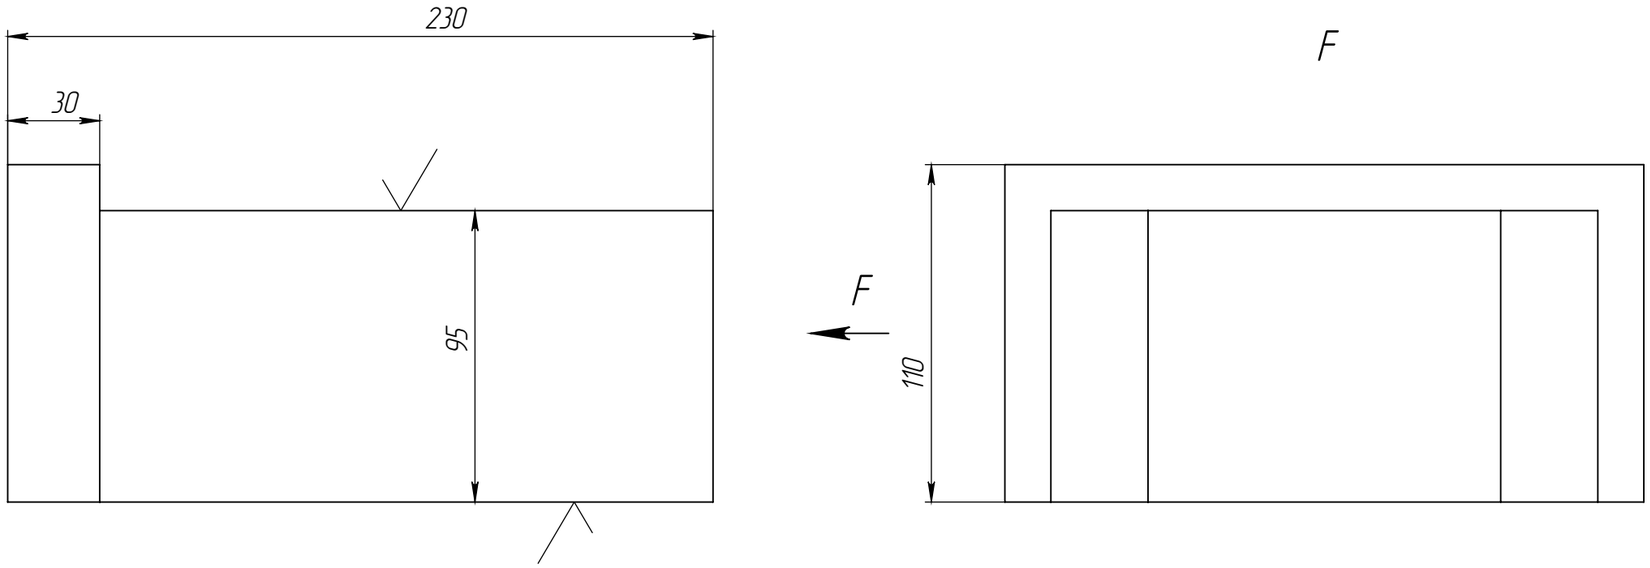

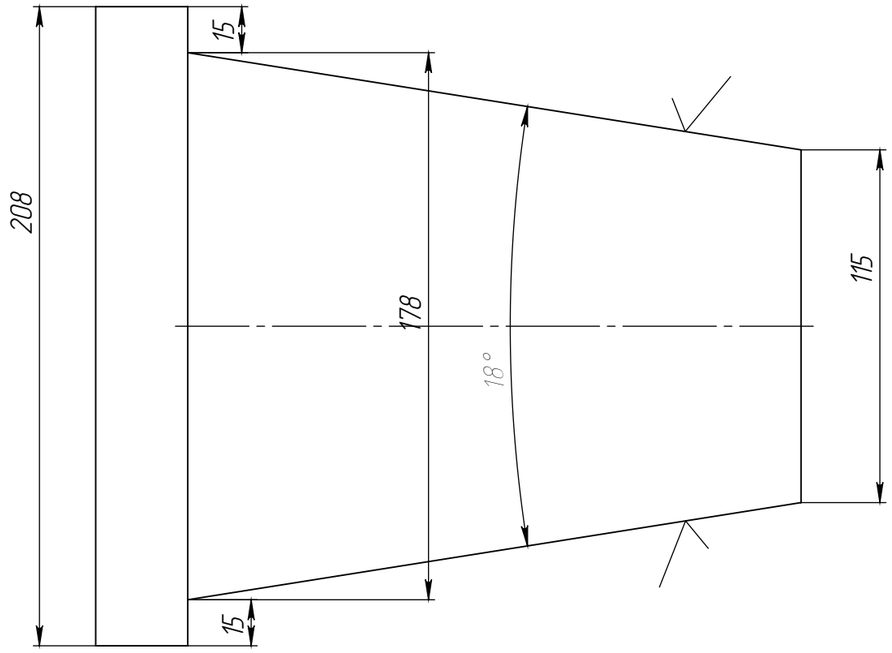

Согласовано:
Главный технолог _____ О.В Деревягин

Председатель комитета СД по техническим,
производственным, инвестиционным задачам _____ В.А Глинчиков

1. *Размеры для справок.
2. Обработать поверхности,обозначенные знаком ( ) шлифованием.
3. Знак обработки поверхности шлифованием ( ) соответсвует отклонению от прямой кромки поверхности на значение +0/– 0,5мм
4. Маркировать обозначение детали темной краской,шрифт 100–120мм

					ПС–4.17.01.13.00.08			
Изм.	Лист	№ докум.	Подп.	Дата	Пробка	Лит.	Масса	Масштаб
Разраб.		Буднов		23.05.2017			8.75556	1:2
Пров.		Журавлев						
Т. контр.					Объем 0.00347 м³	Лист 1	Листов 1	
					Силлиманит А 55S	АО "Завод "Экран"		
Н. контр.								
Утв.		Журавлев			Плотность 2520.00000 кг/м³			

Копировал

Формат А3

Подп. и дата | Инв. № дубл. | Взам. инв. № | Подп. и дата | Инв. № подл.


Справ. №

PDF-XChange Viewer Click to buy NOW! www.docu-track.com

ПС-2.01А.13Ф.00.09

Продавец / The Seller

Покупатель/ The Buyer
Yakovlev Andrey S./ Яковлев А.С
General Director/Генеральный директор

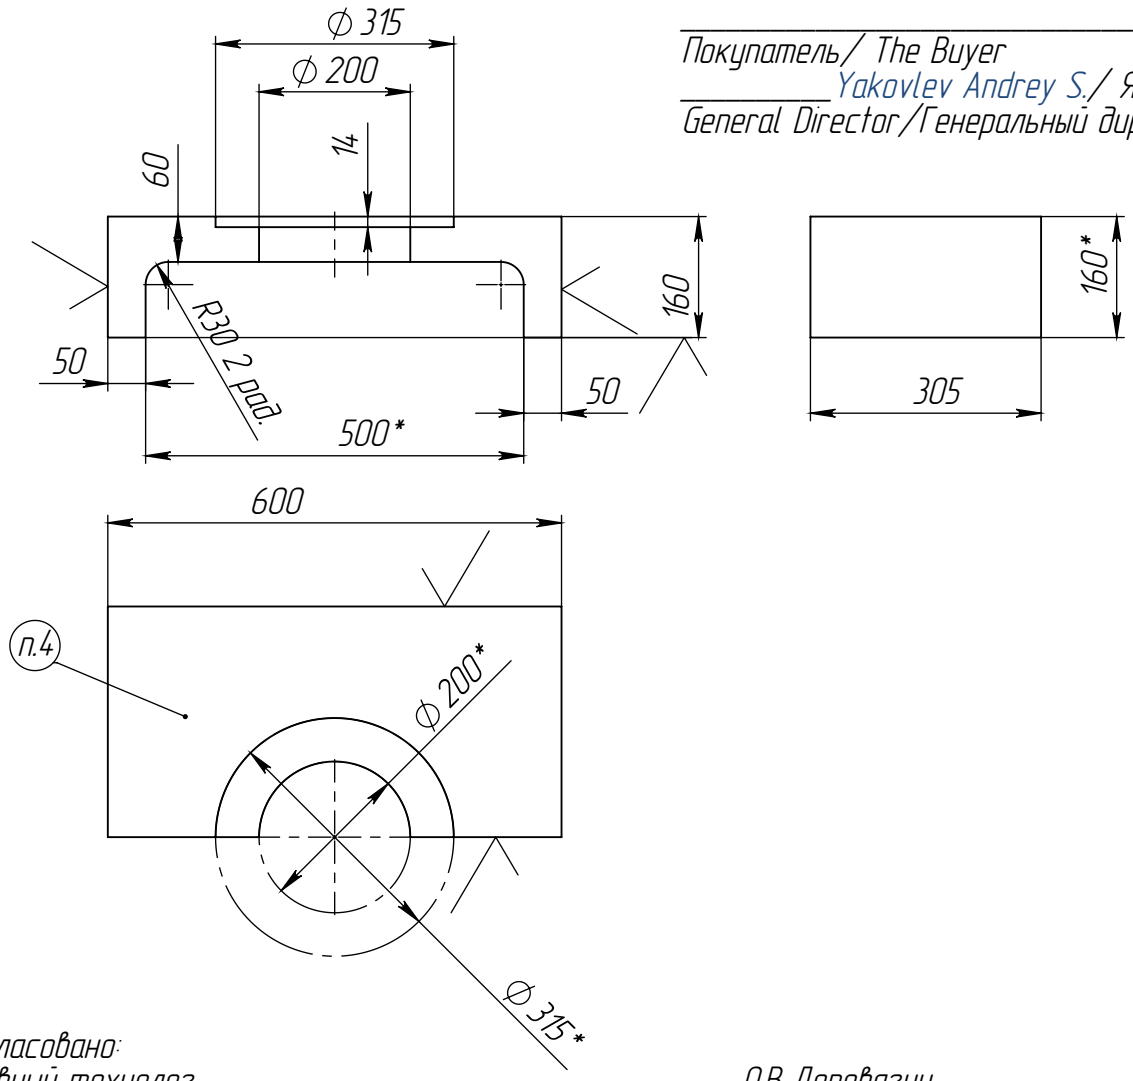

Согласовано:
Главный технолог _____ О.В Деревягин

Председатель комитета СД по техническим,
производственным, инвестиционным задачам _____ В.А Глинчиков

1. *Размеры для справок.
2. Обработать поверхности,обозначенные знаком ( ) шлифованием.
3. Знак обработки поверхности шлифованием ( ) соответсвует отклонению от прямой кромки поверхности на значение +0/– 0,5мм
4. Маркировать обозначение детали темной краской,шрифт 100–120мм

Изм.	Лист	№ докум.	Подп.	Дата
Разраб.		Бубнов		23.05.2017
Пров.		Журавлев		
Т.контр.		Журавлев		
Н.контр.				
Утв.		Журавлев		

ПС-2.01А.13Ф.00.09

Брус

Силлиманит А 55S

Лит.	Масса	Масштаб
	32.45693	1:10
Лист 1	Листов 1	

Перв. примен. ПС-2.01А.13Ф.00.00

Справ. №

Подпись и дата

Инв. № дубл.

Взам. инв. №

Подпись и дата


Инв. № подл.

Копировал

Формат А4

PDF-XChange Viewer Click to buy NOW! www.docu-track.com

ПС-2.01А.13Ф.00.01

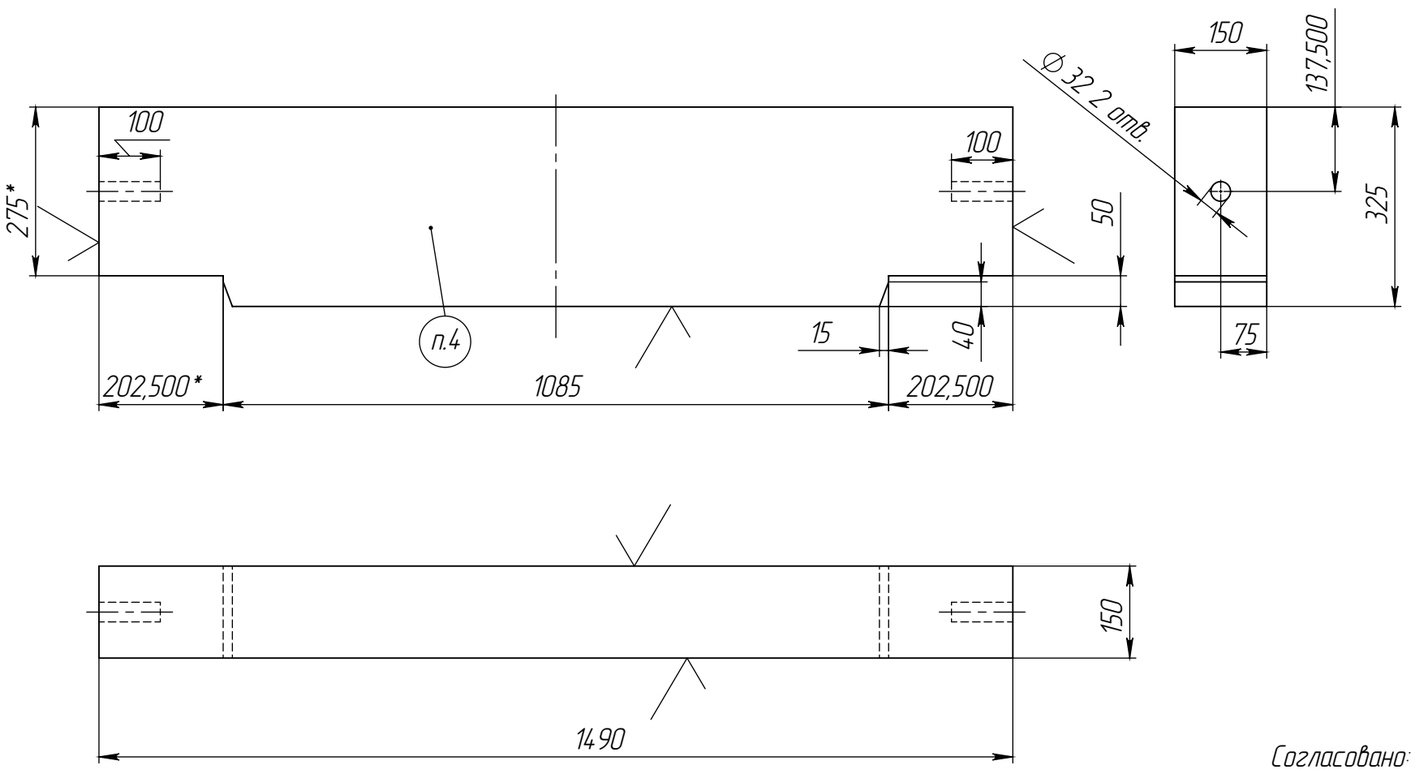

Продавец / The Seller

Покупатель/ The Buyer
Yakovlev Andrey S./ Яковлев А.С
General Director/Генеральный директор

Согласовано:
Главный технолог _____ О.В Деревягин

Председатель комитета СД по техническим,
производственным, инвестиционным задачам _____ В.А Глинчиков

1. *Размеры для справок.
2. Обработать поверхности,обозначенные знаком ( ) шлифованием.
3. Знак обработки поверхности шлифованием ( ) соответсвует отклонению от прямой кромки поверхности на значение +0/– 0,5мм
4. Маркировать обозначение детали темной краской,шрифт 100–120мм

					ПС–2.01А.13Ф.00.01			
Изм.	Лист	№ докум.	Подп.	Дата		Лит.	Масса	Масштаб
Разраб.		Буднов		23.05.2017	Экран		176.84033	1:10
Пров.		Журавлев						
Т. контр.					Объем 0.06935 м3	Лист 1	Листов 1	
Н. контр.					Силлиманит А 65S	АО "Завод "Экран"		
Утв.		Журавлев			Плотность 2550.00000 кг/м3			

Копировал Формат А3


Справ. №
Подп. и дата
Инв. № дубл.
Взам. инв. №
Подп. и дата
Инв. № подл.

PDF-XChange Viewer Click to buy NOW! www.docu-track.com

ПС-2.01А.13Ф.00.06

Продавец / The Seller

Покупатель/ The Buyer
Yakovlev Andrey S./ Яковлев А.С
General Director/Генеральный директор

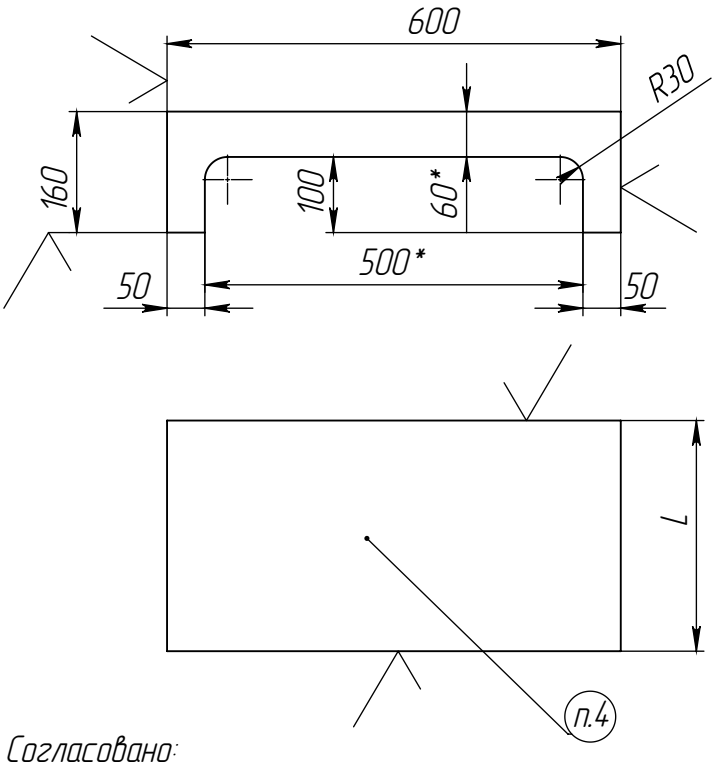

Согласовано:
Главный технолог _____ О.В Деревягин

Председатель комитета СД по техническим,
производственным, инвестиционным задачам _____ В.А Глинчиков

Обозначение	L	Материал	Плотность кг/м3	Масса кг	Объем м3
ПС-2.01А.13Ф.00.06	305,00	Силлиманит А 55S	2520.00000	35,6525	0,01415
ПС-2.01А.13Ф.00.06-01	250,00	Силлиманит А 55S	2520.00000	29,22336	0,0116
ПС-2.01А.13Ф.00.06-02	200,00	Силлиманит А 55S	2520.00000	23,37869	0,00928
ПС-2.01А.13Ф.00.06-03	150,00	Силлиманит А 55S	2520.00000	17,53402	0,00696

1. *Размеры для справок.
2. Обработать поверхности,обозначенные знаком ( ) шлифованием.
3. Знак обработки поверхности шлифованием ( ) соответсвует отклонению от прямой кромки поверхности на значение +0/- 0,5мм
4. Маркировать обозначение детали темной краской,шрифт 100-120мм

Изм.	Лист	№ докум.	Подп.	Дата
Разраб.		Бубнов		23.05.2017
Пров.		Журавлев		
Т.контр.				
Н.контр.				
Утв.		Журавлев		

ПС-2.01А.13Ф.00.06

Брус

См.табл.

Лит.	Масса	Масштаб
	см. табл.	1:10
Лист 1	Листов 1	

Перв. примен. ПС-2.01А.13Ф.00.06
Справ. №
Подпись и дата
Инв. № дубл.
Взам. инв. №
Подпись и дата
Инв. № подл.


Копировал Формат А4

PDF-XChange Viewer Click to buy NOW! www.docu-track.com

ПС-2.01А.13Ф.00.07

Продавец / The Seller

Покупатель/ The Buyer
Yakovlev Andrey S./ Яковлев А.С
General Director/Генеральный директор

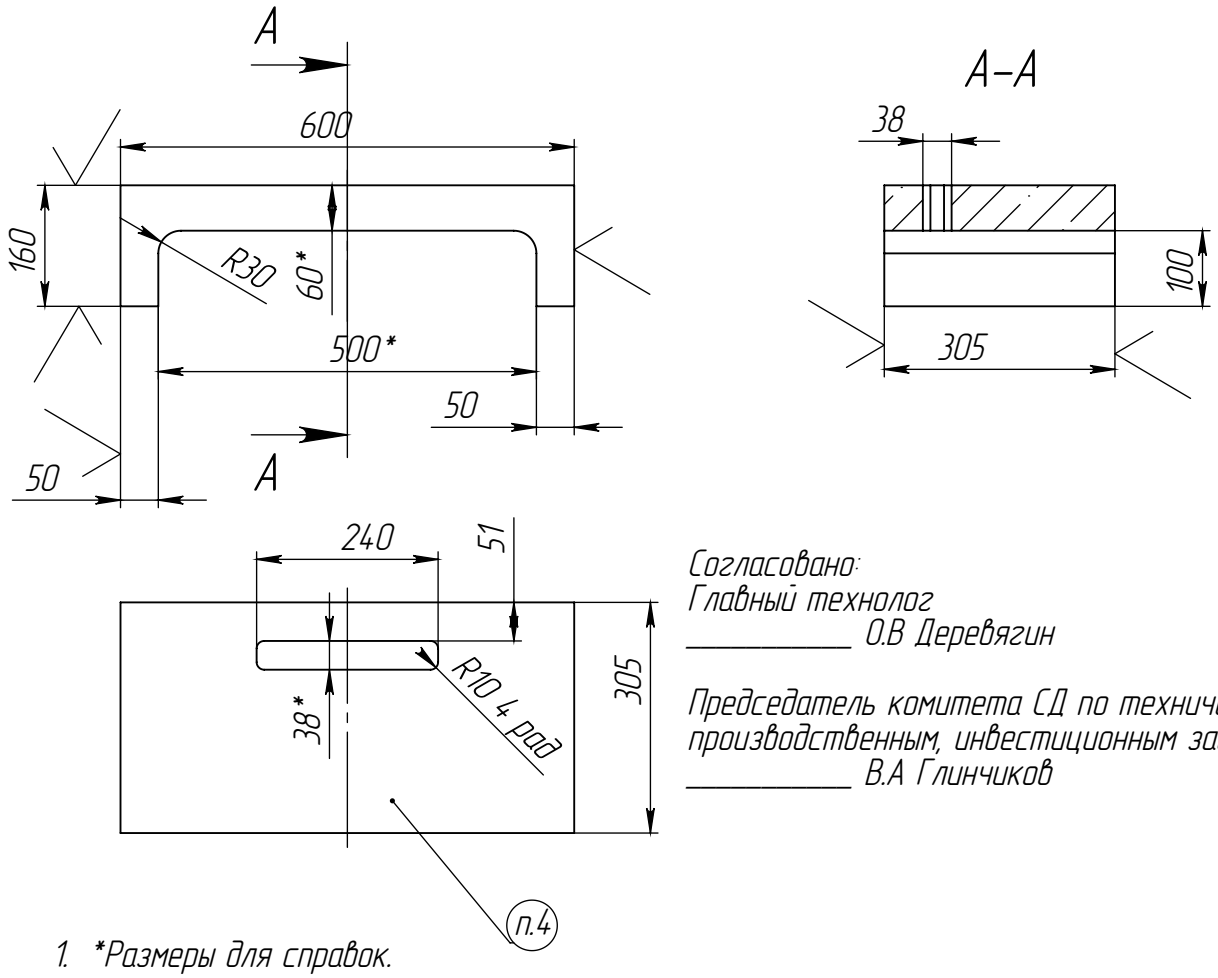

Согласовано:
Главный технолог
_____ О.В Деревягин

Председатель комитета СД по техническим, производственным, инвестиционным задачам
_____ В.А Глинчиков

1. *Размеры для справок.
2. Обработать поверхности,обозначенные знаком ( ) шлифованием.
3. Знак обработки поверхности шлифованием ( ) соответсвует отклонению от прямой кромки поверхности на значение +0/– 0,5мм
4. Маркировать обозначение детали темной краской,шрифт 100–120мм

					ПС–2.01А.13Ф.00.07	
Изм.	Лист	№ докум.	Подп.	Дата	Брус	Лит. / Масса / Масштаб: 34.28653 / 1:10
Разраб.		Бубнов		23.05.2017		
Пров.		Журавлев				
Т.контр.		Журавлев			Объем 0.01361 м³	Лист 1 / Листов 1
Н.контр.					Силлиманит А 55S	АО "Завод" Экран"
Утв.		Журавлев			Плотность 2520.00000 кг/м³	

Перв. примен. ПС–2.01А.13Ф.00.07
Справ. №
Подпись и дата
Инв. № дубл.
Взам. инв. №
Подпись и дата
Инв. № подл.

Копировал


Формат А4

PDF-XChange Viewer Click to buy NOW! www.docu-track.com

ПС-2.01А.13Ф.00.08

Продавец / The Seller

Покупатель/ The Buyer
Yakovlev Andrey S./ Яковлев А.С
General Director/Генеральный директор

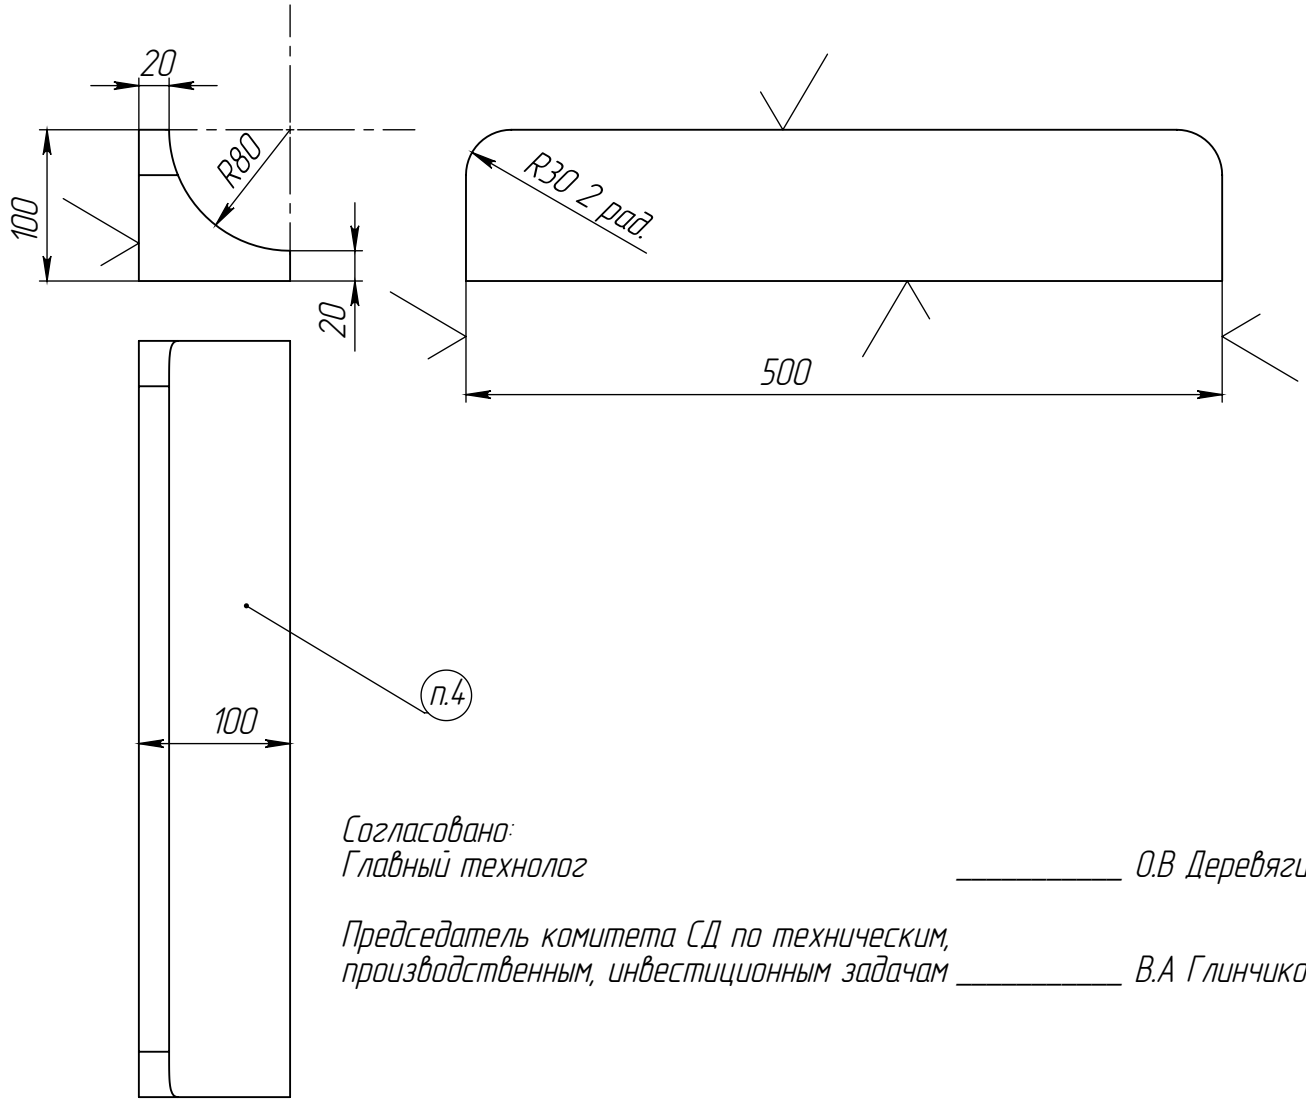

Согласовано:
Главный технолог _____ О.В Деревягин

Председатель комитета СД по техническим, производственным, инвестиционным задачам _____ В.А Глинчиков

1. *Размеры для справок.
2. Обработать поверхности,обозначенные знаком ( ) шлифованием.
3. Знак обработки поверхности шлифованием ( ) соответсвует отклонению от прямой кромки поверхности на значение +0/– 0,5мм
4. Маркировать обозначение детали темной краской,шрифт 100–120мм

Изм.	Лист	№ докум.	Подп.	Дата
Разраб.		Бубнов		23.05.2017
Пров.		Журавлев		
Т.контр.		Журавлев		
Н.контр.		Хиль		
Утв.		Журавлев		

ПС-2.01А.13Ф.00.08

Брус

Лит.	Масса	Масштаб
	6.24661	1:5

Объем	0.00248	м³	Лист 1	Листов 1

Силлиманит А 55S

Плотность	2520.00000	кг/м³

АО "Завод" Экран"

Копировал

Формат А4

Перв. примен. ПС-2.01А.13Ф.00.08

Справ. №

Подпись и дата

Инв. № дубл.

Взам. инв. №

Подпись и дата


Инв. № подл.


PDF-XChange Viewer Click to buy NOW! www.docu-track.com

ПС-2.01А.13Ф.00.10

Продавец / The Seller

Покупатель/ The Buyer
Yakovlev Andrey S./ Яковлев А.С
General Director/Генеральный директор

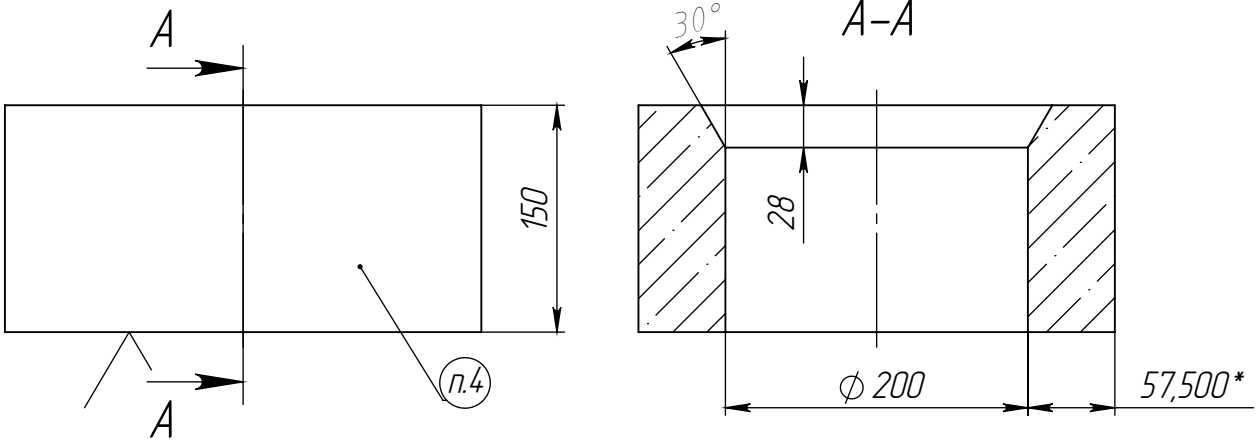

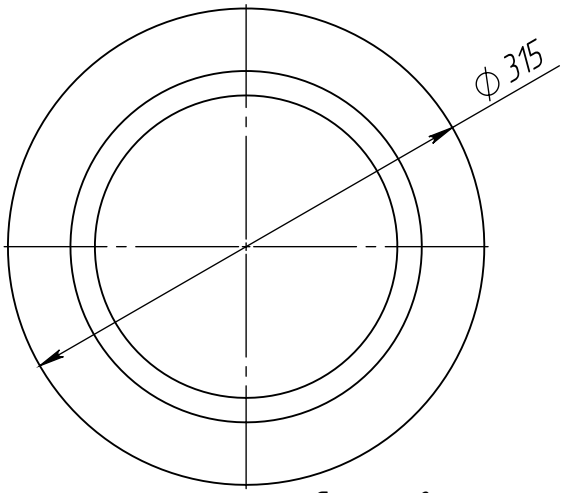

Согласовано:
Главный технолог _____ О.В Деревягин

Председатель комитета СД по техническим, производственным, инвестиционным задачам _____ В.А Глинчиков

1. *Размеры для справок.
2. Обработать поверхности,обозначенные знаком ( ) шлифованием.
3. Знак обработки поверхности шлифованием ( ) соответсвует отклонению от прямой кромки поверхности на значение +0/– 0,5мм
4. Маркировать обозначение детали темной краской,шрифт 100–120мм

Изм.	Лист	№ докум.	Подп.	Дата
Разраб.		Бубнов		23.05.2017
Пров.		Журавлев		
Т.контр.				
Н.контр.				
Утв.		Журавлев		

ПС–2.01А.13Ф.00.10

Кольцо

Лит.	Масса	Масштаб
	17.20509	1:5

Объем	0.00683	м³	Лист 1	Листов 1

Силлиманит А 55S

Плотность	2520.00000	кг/м³

АО "Завод" Экран"

Перв. примен. ПС–2.01А.13Ф.00.00

Справ. №

Подпись и дата

Инв. № дубл.

Взам. инв. №


Подпись и дата

Инв. № подл.


Копировал


Формат А4

PDF-XChange Viewer Click to buy NOW! www.docu-track.com

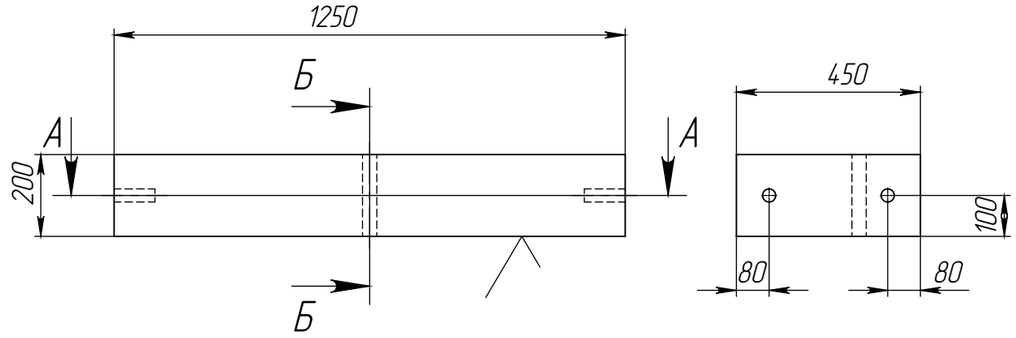


Б–Б

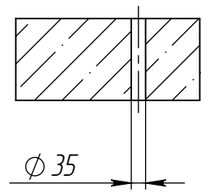

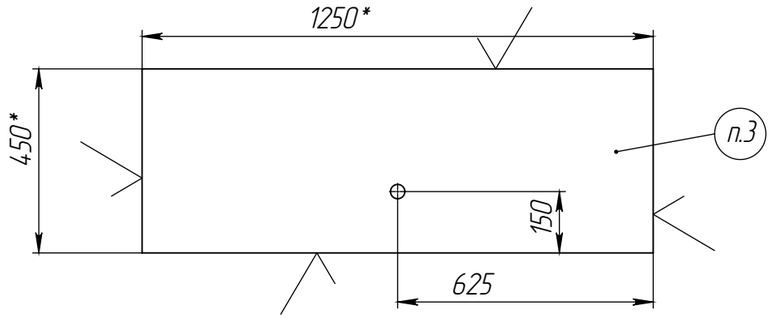

А–А

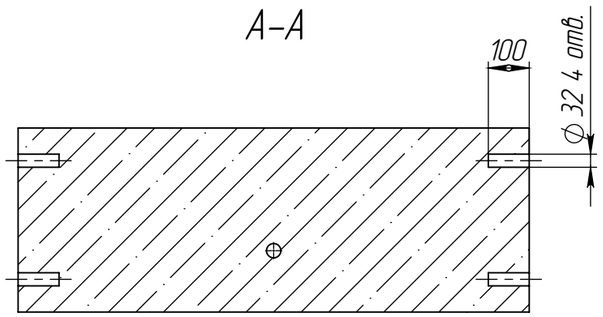

Продавец / The Seller

Покупатель/ The Buyer
Yakovlev Andrey S./ Яковлев А.С
General Director/Генеральный директор

Согласовано:
Главный технолог _____ О.В Деревягин

Председатель комитета СД по техническим,
производственным, инвестиционным задачам _____ В.А Глинчиков

1. *Размеры для справок.
2. Поверхности обозначенные знаком ✓ обработать шлифованием
3. Маркировать обозначение детали темной краской,шрифт 100–120мм

					ПС-2.01А.13Ф.00.15			
Изм.	Лист	№ докум.	Подп.	Дата		Лит.	Масса	Масштаб
Разраб.		Буднов		23.05.2017	Плита перекрывная		285.56399	1:15
Пров.		Журавлев						
Т. контр.					Объем 0.11199 м³	Лист 1	Листов 1	
Н. контр.					Силлиманит А 65S	АО "Завод "Экран"		
Утв.		Журавлев			Плотность 2550.00000 кг/м³			

Копировал

Формат А3

Справ. №

Подп. и дата

Инв. № дубл.

Взам. инв. №

Подп. и дата


Инв. № подл.


PDF-XChange Viewer Click to buy NOW! www.docu-track.com


ПС-2.01А.13Ф.00.17

Продавец / The Seller

Покупатель/ The Buyer
Yakovlev Andrey S./ Яковлев А.С
General Director/Генеральный директор

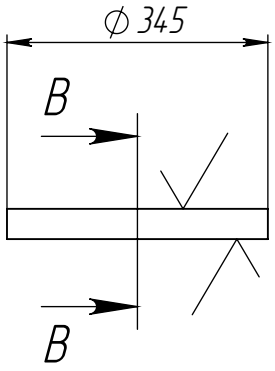

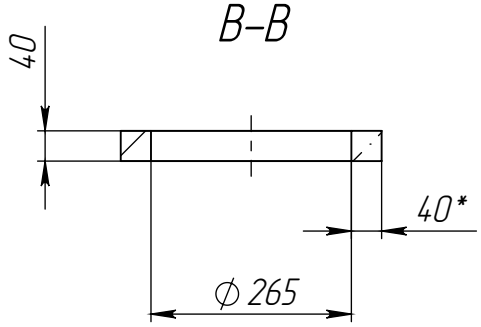

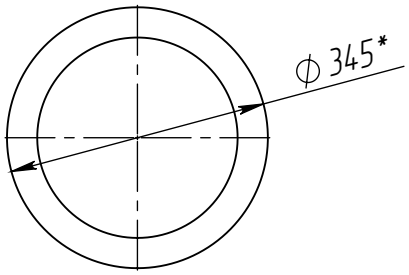

Согласовано:
Главный технолог _____ О.В Деревягин

Председатель комитета СД по техническим, производственным, инвестиционным задачам _____ В.А Глинчиков

1. *Размеры для справок.
2. Обработать поверхности,обозначенные знаком ( ) шлифованием.
3. Знак обработки поверхности шлифованием ( ) соответсвует отклонению от прямой кромки поверхности на значение +0/– 0,5мм
4. Маркировать обозначение детали темной краской,шрифт 100–120мм

Изм.	Лист	№ докум.	Подп.	Дата
Разраб.		Бубнов		23.05.2017
Пров.		Журавлев		
Т.контр.		Журавлев		
Н.контр.				
Утв.		Журавлев		

ПС–2.01А.13Ф.00.17

Кольцо

Лит.	Масса	Масштаб
	3.86340	1:10

Объем	0.00153	м³	Лист 1	Листов 1

Силлиманит А 55S

Плотность	2520.00000	кг/м³

АО "Завод" Экран"

Перв. примен. ПС–2.01А.13Ф.01.00

Справ. №

Подпись и дата

Инв. № дубл.

Взам. инв. №

Подпись и дата

Инв. № подл.

Копировал


Формат А4

PDF-XChange Viewer Click to buy NOW! www.docu-track.com

ПС–2.01А.13Ф.00.18

Продавец / The Seller

Покупатель/ The Buyer
Yakovlev Andrey S./ Яковлев А.С
General Director/Генеральный директор

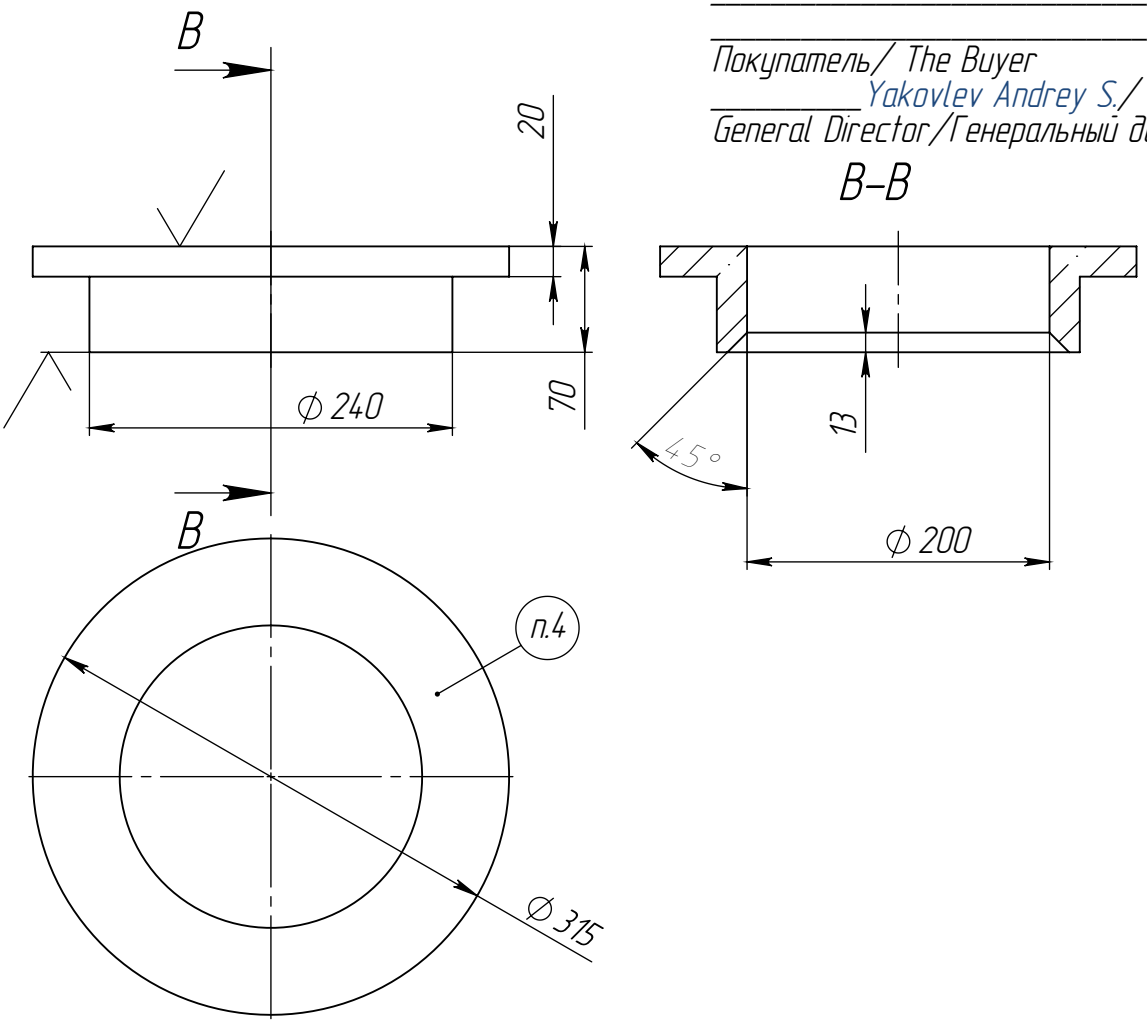

Согласовано:
Главный технолог _____ О.В Деревягин

Председатель комитета СД по техническим, производственным, инвестиционным задачам _____ В.А Глинчиков

1. *Размеры для справок.
2. Обработать поверхности,обозначенные знаком ( ) шлифованием.
3. Знак обработки поверхности шлифованием ( ) соответсвует отклонению от прямой кромки поверхности на значение +0/– 0,5мм
4. Маркировать обозначение детали темной краской,шрифт 100–120мм

					ПС–2.01А.13Ф.00.18		
Изм.	Лист	№ докум.	Подп.	Дата	Кольцо	Лит.	Масса / Масштаб
Разраб.		Бубнов		23.05.2017			3.94647 / 1:5
Пров.		Журавлев					
Т.контр.		Журавлев			Объем 0.00157 м³	Лист 1	Листов 1
Н.контр.					Силлиманит А 55S	АО "Завод" Экран"	
Утв.		Журавлев			Плотность 2520.00000 кг/м³		

Перв. примен. ПС–2.01А.13Ф.01.00

Справ. №

Подпись и дата

Инв. № дубл.

Взам. инв. №

Подпись и дата


Инв. № подл.


Копировал

Формат А4


PDF-XChange Viewer Click to buy NOW! www.docu-track.com

ПС-2.01А.13Ф.00.27

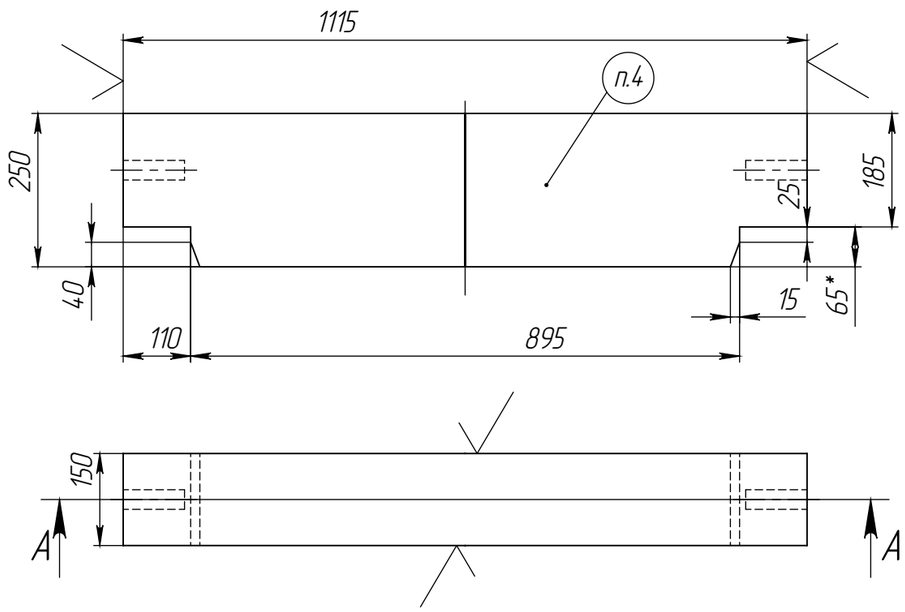

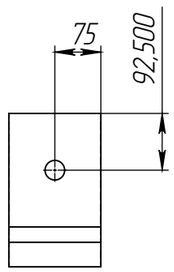

А–А

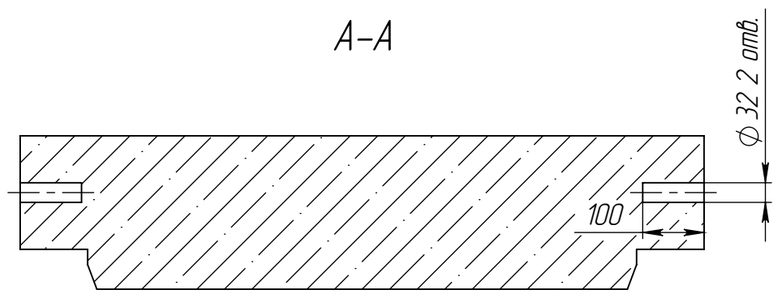

Продавец / The Seller

Покупатель/ The Buyer
Yakovlev Andrey S./ Яковлев А.С
General Director/Генеральный директор

Согласовано:
Главный технолог _____ О.В Деревягин

Председатель комитета СД по техническим,
производственным, инвестиционным задачам _____ В.А Глинчиков

1. *Размеры для справок.
2. Обработать поверхности,обозначенные знаком ( ) шлифованием.
3. Знак обработки поверхности шлифованием ( ) соответсвует отклонению от прямой кромки поверхности на значение +0/– 0,5мм
4. Маркировать обозначение детали темной краской,шрифт 100–120мм

					ПС–2.01А.13Ф.00.27
Изм.	Лист	№ докум.	Подп.	Дата	
Разраб.		Буднов		23.05.2017	Экран
Пров.		Журавлев			
Т. контр.					
Н. контр.					Силлиманит А 65S
Утв.		Журавлев			

Лит.	Масса	Масштаб
О	100.51246	1:10
Лист 1	Листов 1	

ОАО "Завод "Экран"

Копировал

Формат А3

Справ. №
ПС–2.01А.13.00.00СБ
ПС–2.01А.13Ф.00.00


Подп. и дата
Инв. № дубл.
Взам. инв. №
Подп. и дата
Инв. № подл.

PDF-XChange Viewer Click to buy NOW! www.docu-track.com

ПС-2.01А.13Ф.00.31

Продавец / The Seller

Покупатель/ The Buyer
Yakovlev Andrey S./ Яковлев А.С
General Director/Генеральный директор

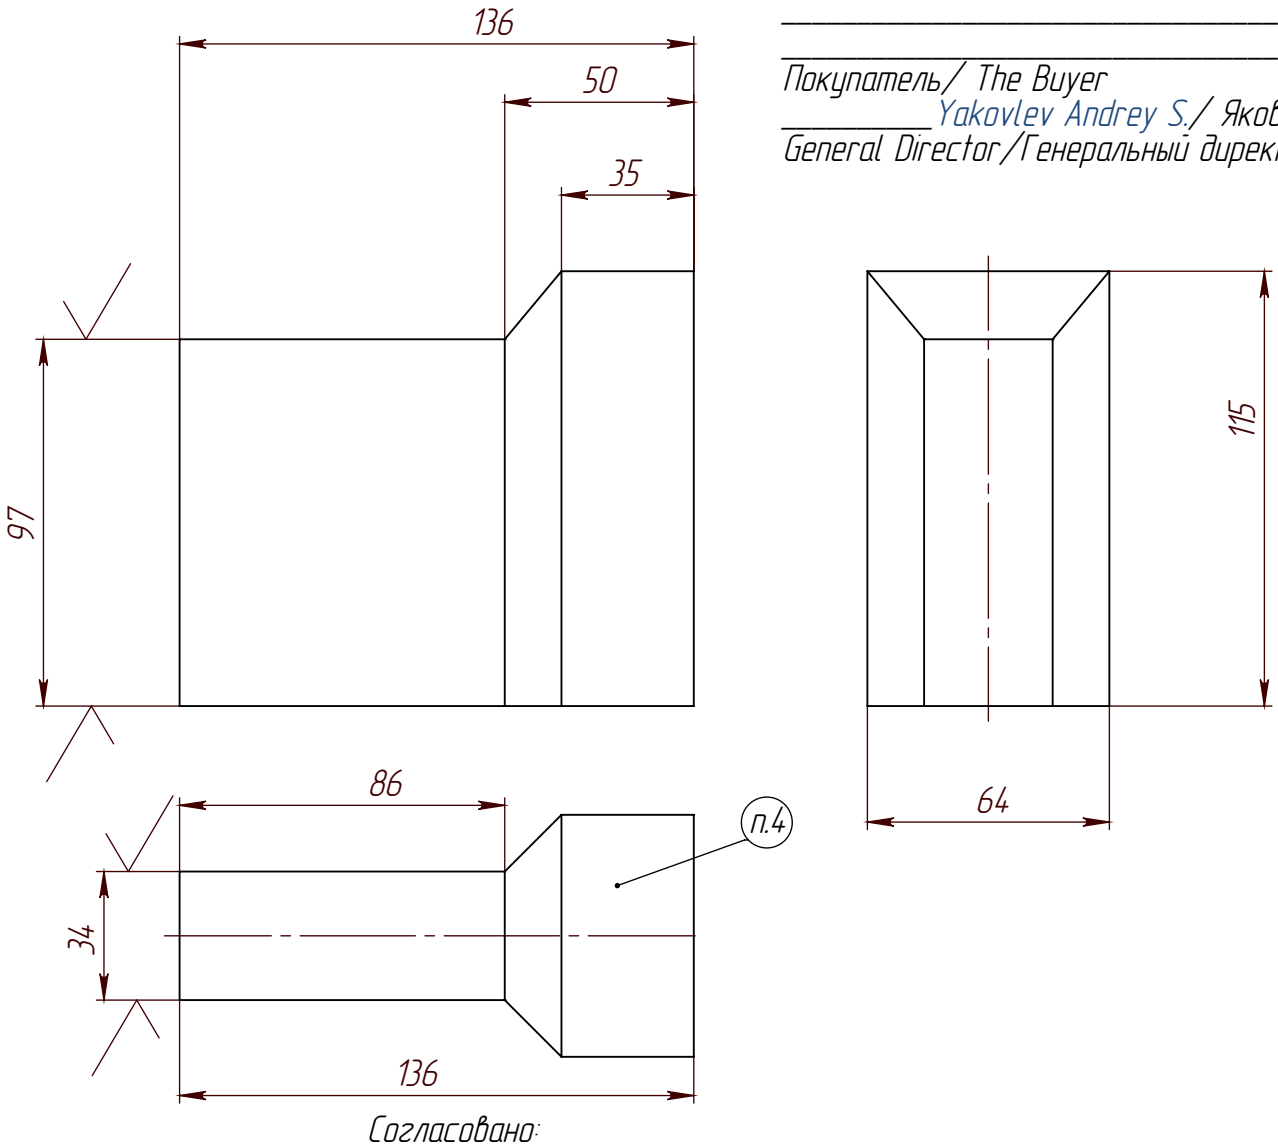

Согласовано:
Главный технолог _____ О.В Деревягин

Председатель комитета СД по техническим, производственным, инвестиционным задачам _____ В.А Глинчиков

1. *Размеры для справок.
2. Обработать поверхности,обозначенные знаком ( ) шлифованием.
3. Знак обработки поверхности шлифованием ( ) соответсвует отклонению от прямой кромки поверхности на значение +0/– 0,5мм
4. Маркировать обозначение детали темной краской,шрифт 25–50мм

Перв. примен. ПС-2.01А.13Ч.01.00
Справ. №
Подп. и дата
Инв. № дубл.
Взам. инв. №
Подп. и дата
Инв. № подл.

Изм.	Лист	№ докум.	Подп.	Дата
Разраб.		Бубнов		23.05.2017
Пров.		Журавлев		
Т. контр.				
Н. контр.				
Утв.		Журавлев		

ПС-2.01А.13Ф.00.31

Пробка

Лит.	Масса	Масштаб
	1.56193	1:2
Лист 1	Листов 1	


Силлиманит А 55S

ОАО "Завод "Экран"


Копировал Формат А4


PDF-XChange Viewer Click to buy NOW! www.docu-track.com


ПС-2.01.13.00.01

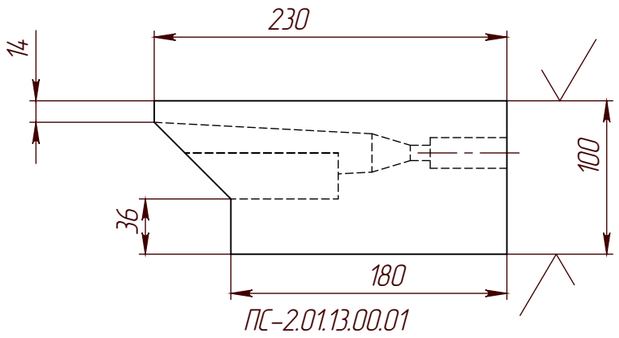


ПС-2.01.13.00.01

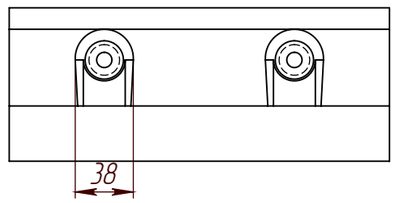

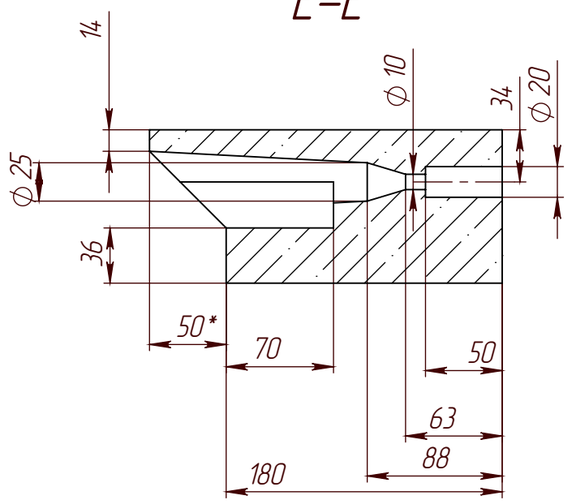


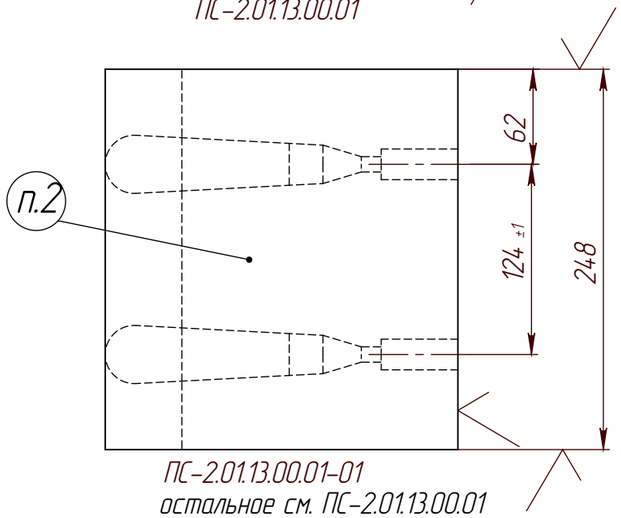


ПС-2.01.13.00.01-01
остальное см. ПС-2.01.13.00.01

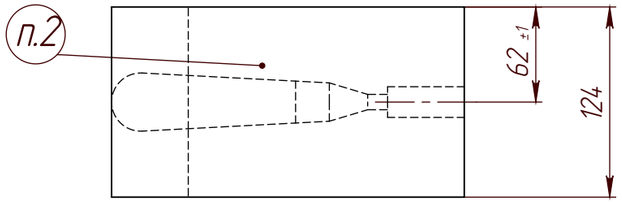

ПС-2.01.13.00.01-02
остальное см. ПС-2.01.13.00.01

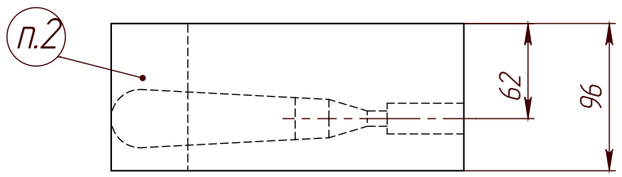

ПС-2.01.13.00.01-03
остальное см. ПС-2.01.13.00.01

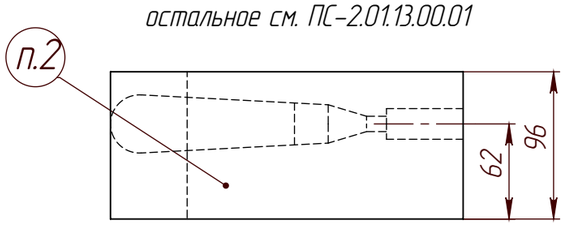

Обозначение	Материал	Плотность кг/м3	Объем м3	Масса кг
ПС-2.01.13.00.01	Силлиманит А 65S	2550.00000	0.00462	11.78443
ПС-2.01.13.00.01-01	Силлиманит А 65S	2550.00000	0.00231	5.89219
ПС-2.01.13.00.01-02	Силлиманит А 65S	2550.00000	0.00175	4.46776
ПС-2.01.13.00.01-03	Силлиманит А 65S	2550.00000	0.00175	4.46777

Продавец / The Seller

Покупатель/ The Buyer
Yakovlev Andrey S./ Яковлев А.С
General Director/Генеральный директор

Согласовано:
Главный технолог _____ О.В Деревягин

Председатель комитета СД по техническим, производственным, инвестиционным задачам _____ В.А Глинчиков

1.* Размеры для справок.
2. Маркировать обозначение детали темной краской.

Изм.	Лист	№ докум.	Подп.	Дата
Разраб.		Бубнов		23.05.2017
Пров.		Журавлев		
Т. контр.				
Н. контр.				
Утв.		Журавлев		

ПС-2.01.13.00.01

Камень горелочный

Лит.	Масса	Масштаб
	см. табл.	1:4

Объем	см. табл.	м3	Лист 1	Листов 1
Плотность	см. табл.	кг/м3		

см. табл.

АО "Завод "Экран"

Копировал

Формат А3

Справ. № ПС-2.01.13.00.00

Подл. и дата

Инв. № дубл.


Взам. инв. №


Подл. и дата


Инв. № подл.


PDF-XChange Viewer Click to buy NOW! www.docu-track.com

ПС-2.01.13.00.01СБ

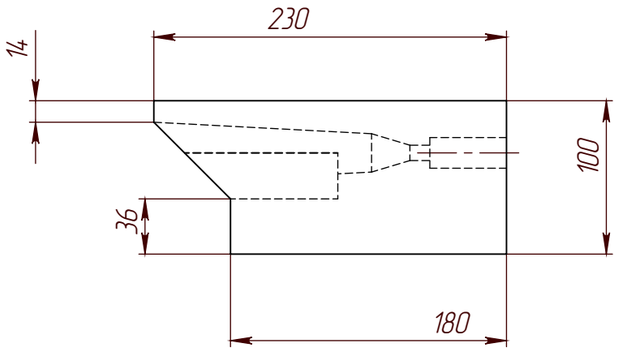

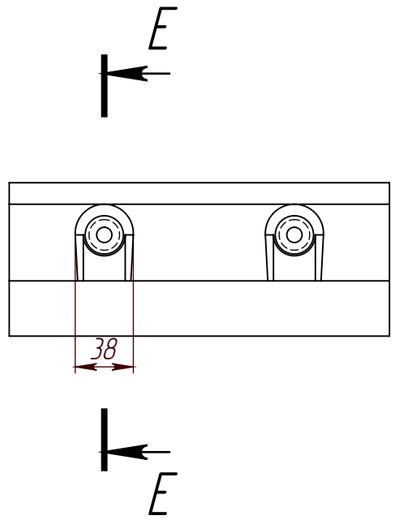

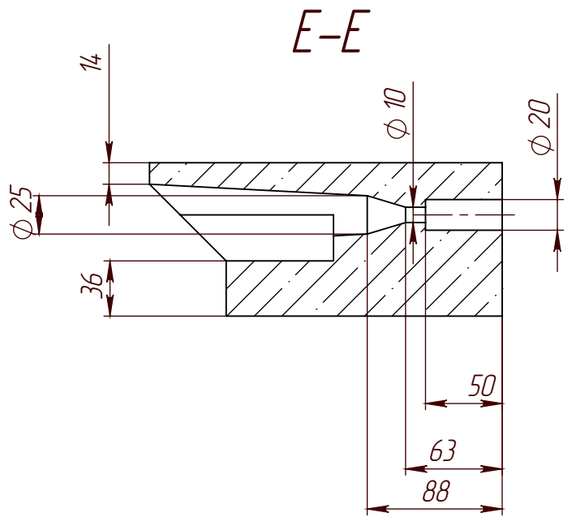

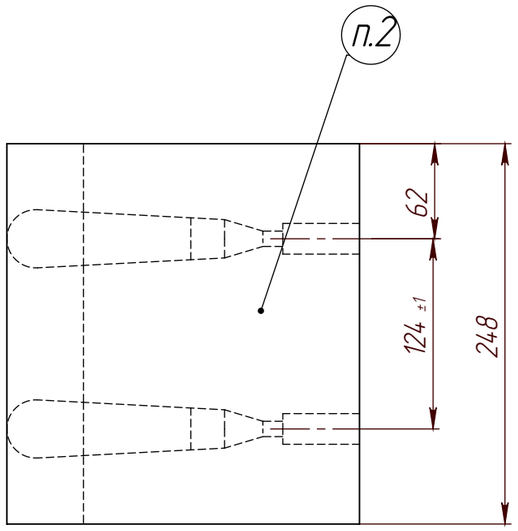

Продавец / The Seller

Покупатель/ The Buyer
_____P. Boboshik /
Павел Бобошик
General Director/Генеральный директор

1.* Размеры для справок.
2. Маркировать обозначение детали темной краской.

Плотность материала 2550.0000 кг/м 3 Объем 0.0046м 3

					ПС-2.01.13.00.01		
Изм.	Лист	№ докум.	Подп.	Дата	Камень горелочный	Лит.	Масса / Масштаб
Разраб.		Буднов		07.11.2014			11.7844 / 1:4
Пров.		Журавлев				Лист 1	Листов 1
Т. контр.							
Н. контр.					Силлиманит А 65S	ОАО "Завод "Экран"	
Утв.		Журавлев					


Копировал Формат А3


Справ. № ПС-2.01.13.00.00


Подп. и дата | Инв. № дубл. | Взам. инв. № | Подп. и дата | Инв. № подл.


PDF-XChange Viewer Click to buy NOW! www.docu-track.com

ПС-2.01.13.00.02СБ

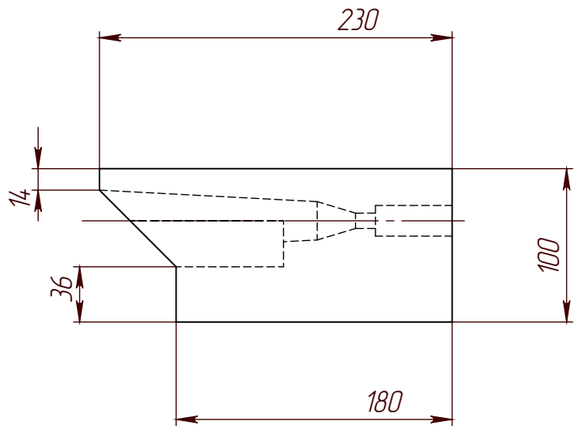

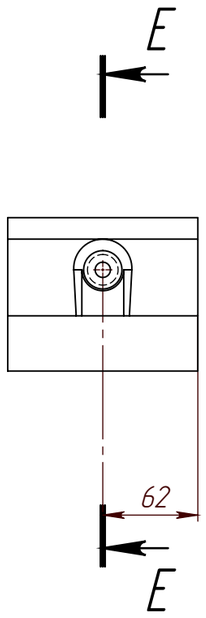

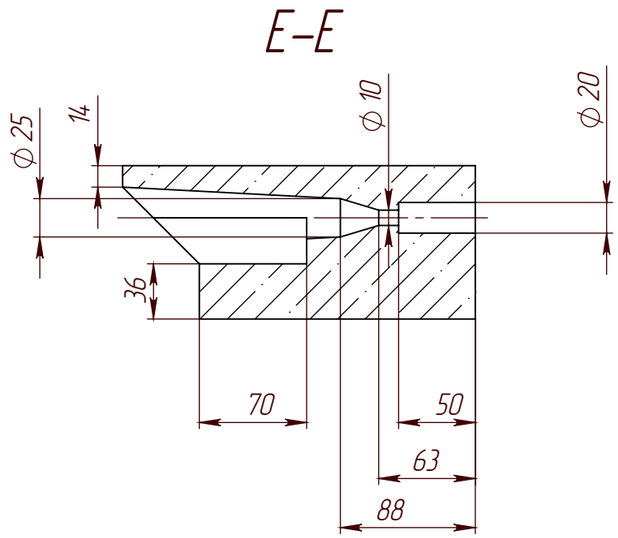

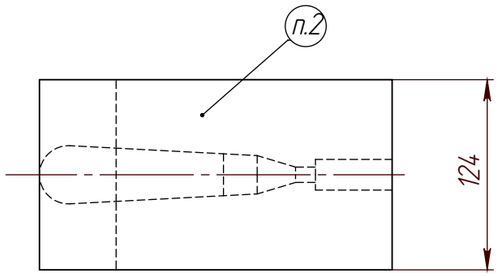

Продавец / The Seller

Покупатель/ The Buyer
P. Boboshik /
Павел Бобошик
General Director/Генеральный директор

1.* Размеры для справок.
2. Маркировать обозначение детали темной краской.

Плотность материала 2550.0000 кг/м 3 Объем 0.0023м 3

					ПС-2.01.13.00.02		
Изм.	Лист	№ докум.	Подп.	Дата	Камень горелочный	Лит.	Масса / Масштаб
Разраб.		Будков		07.11.2014			5.8922 / 1:4
Пров.		Журавлев				Лист 1	Листов 1
Т. контр.							
Н. контр.					Силлиманит А 65S	ОАО "Завод "Экран"	
Утв.		Хиль					

Копировал Формат А3

Справ. № ПС-2.01.13.00.00


Инв. № подл. | Подп. и дата | Взам. инв. № | Инв. № дубл. | Подп. и дата | ПС-2.01.13.00.00


PDF-XChange Viewer Click to buy NOW! www.docu-track.com

ПС-2.05.01.03.001

Продавец / The Seller

Покупатель/ The Buyer
P. Boboshik /
Павел Бобошик
General Director/Генеральный директор

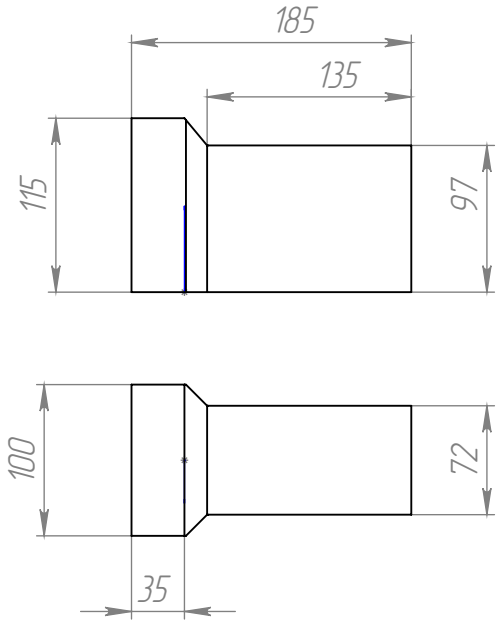

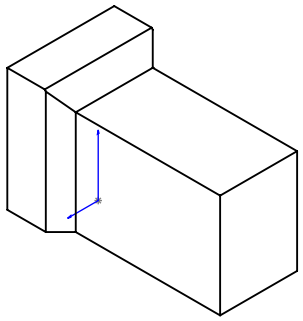

.1.Маркировать обозначение детали темной краской,шрифт 10-20мм
2.Химический состав силлиманита:
AL O -62%,SiO -35%,Fe O -1%
Плотность-2,45кг/дм , пористость-16%,предел прочности при сжатии 80 N/mm

Перв. примен. ПС-2.05.02.00.000
Справ. №
Подп. и дата
Инв. № дубл.
Взам. инв. №
Подп. и дата
Инв. № подл.

Изм.	Лист	№ докум.	Подп.	Дата
Разраб.		Бубнов		08.05.2014
Пров.		Журавлев		
Т. контр.				
Н. контр.				
Утв.		Журавлев		

ПС-2.05.01.03.001

Пробка

Лит.	Масса	Масштаб
	3.785	1:5
Лист 1	Листов 1	

Силлиманит А 65S

ОАО "Завод "Экран"


Копировал


Формат А4

PDF-XChange Viewer Click to buy NOW! www.docu-track.com

ПС-2.05.02.001

Исполнение ПС-2.05.02.02.001-01 М=85.5907кг. V=0.0336 м³

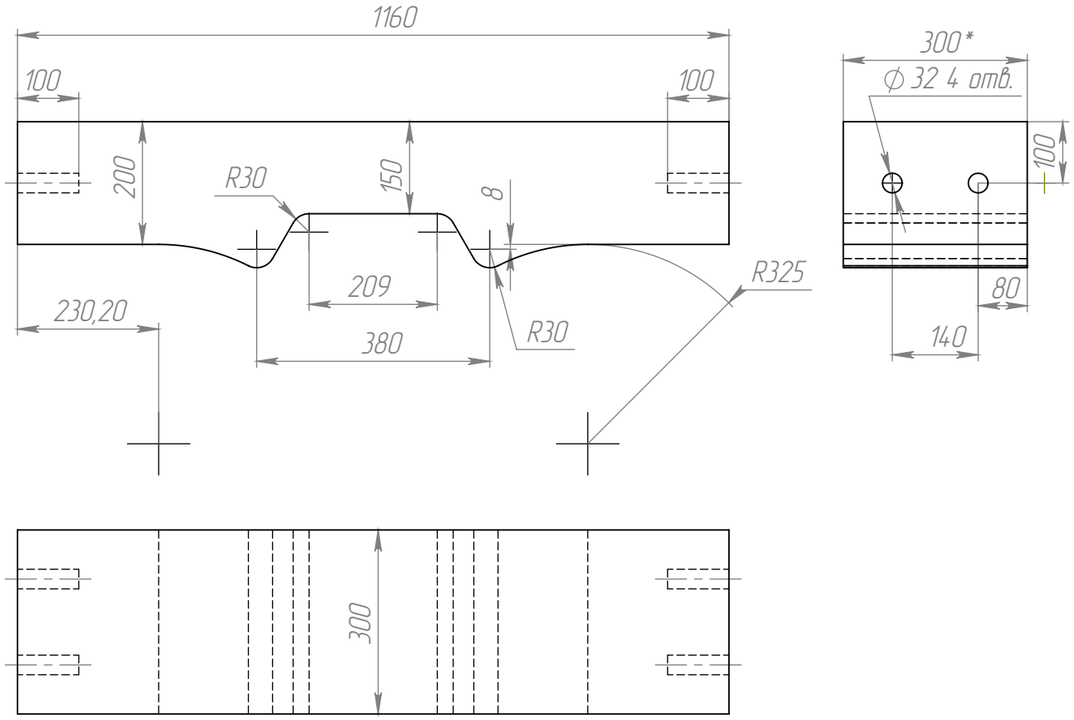

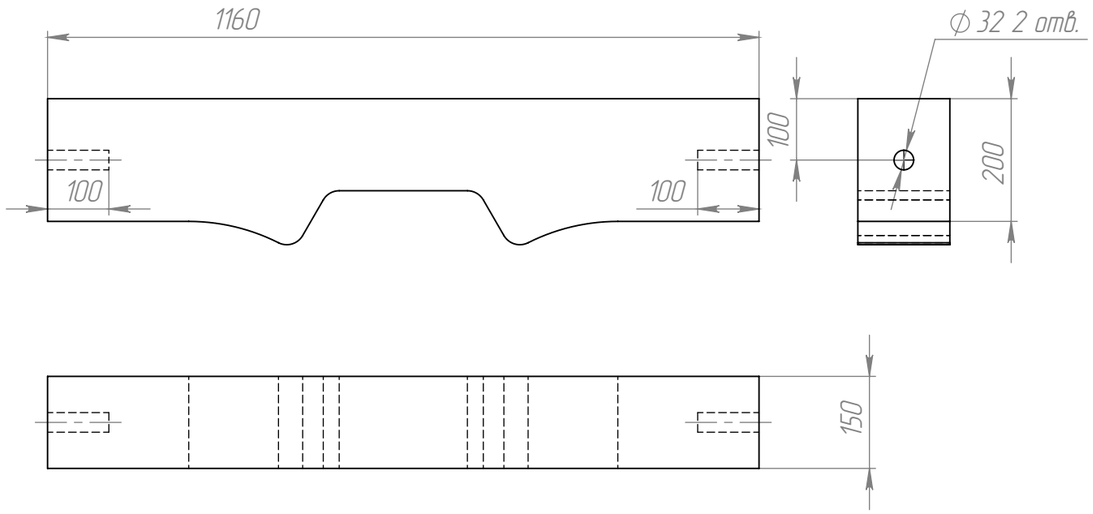

Продавец / The Seller

_____

_____

_____


Покупатель/ The Buyer

_____P. Boboshik /

Павел Бобошик

General Director/Генеральный директор

Исполнение ПС-2.05.02.02.001-03 М=114.2577 кг V=0.0448 м³

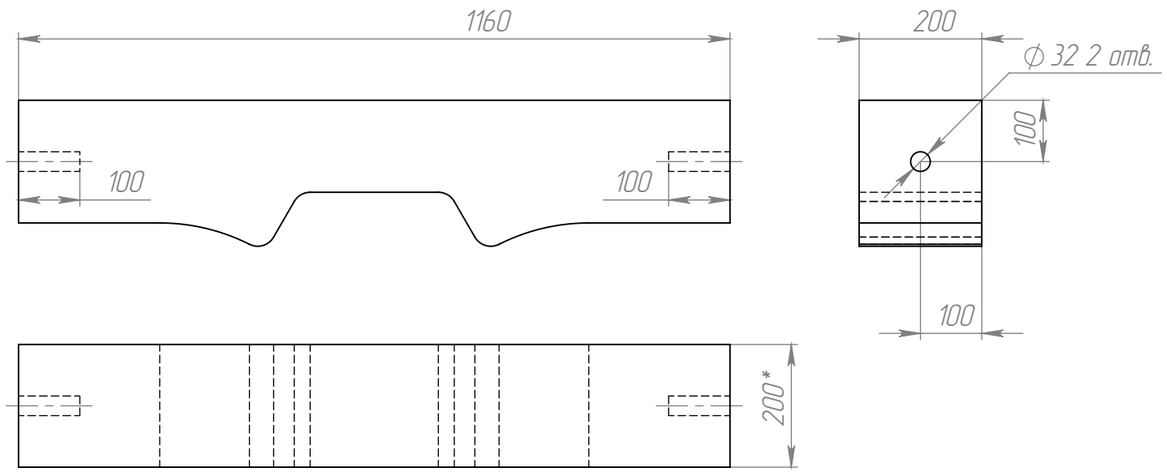

1. *Размеры для справок.
2. Химический состав силлиманита: AL_2O_3 -63%,Fe_2O_3 - 0.9% , пористость-16%,предел прочности при сжатии 80 N/mm^2 .
3. Маркировать обозначение детали темной краской,шрифт 10-20мм.

V=0.0671м³ , Плотность=2550.0000 кг/м³

Изм.	Лист	№ докум.	Подп.	Дата
Разраб.		Буднов		10.11.2014
Пров.		Журавлев		
Т. контр.				
Н. контр.				
Утв.		Хиль		

ПС-2.05.02.02.001

Плита перекрывная

Лит.	Масса	Масштаб
	171.1814	1:10
Лист 1	Листов 1	

Силлиманит А 65S

ОАО "Завод "Экран"

Копировал

Формат А3

Справ. №

Подп. и дата

Инв. № дубл.

Взам. инв. №

Подп. и дата


Инв. № подл.

PDF-XChange Viewer Click to buy NOW! www.docu-track.com

ПС-2.05.02.02.002

Продавец / The Seller

Покупатель/ The Buyer
P. Boboshik /
Павел Бобошик
General Director/Генеральный директор

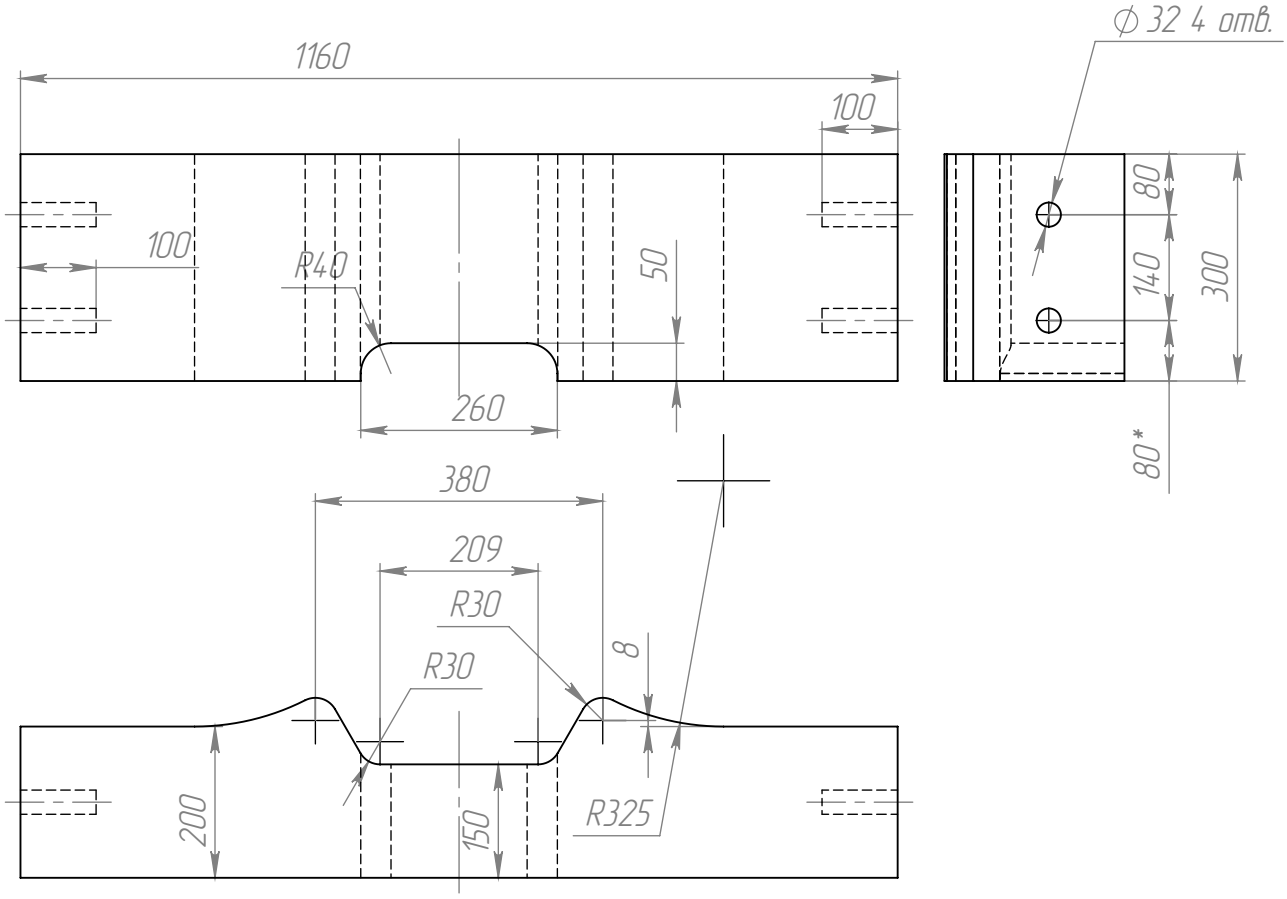

1. *Размеры для справок.
2. Химический состав силлиманита: Al_2O_3 –63%,Fe_2O_3 –0.9% , пористость–16%,предел прочности при сжатии 80 N/mm^2 .
3. Маркировать обозначение детали темной краской,шрифт 10–20мм.

V=0.065$м^3$, Плотность=2550.000 кг/$м^3$

Изм.	Лист	№ докум.	Подп.	Дата
Разраб.		Бубнов		08.05.2014
Пров.		Журавлев		
Т. контр.				
Н. контр.				
Утв.		Журавлев		

ПС–2.05.02.02.002

Плита перекрывная

Лит.	Масса	Масштаб
	166.456	1:10
Лист 1	Листов 1	

Силлиманит А 65S

ОАО "Завод "Экран"

Копировал

Формат А4

Перв. примен. ПС–2.05.02.00.000

Справ. №

Подп. и дата

Инв. № дубл.

Взам. инв. №

Подп. и дата


Инв. № подл.

PDF-XChange Viewer Click to buy NOW! www.docu-track.com

ПС-2.05.02.02.003

Продавец / The Seller

Покупатель/ The Buyer
_____P. Boboshik /
Павел Бобошик
General Director/Генеральный директор

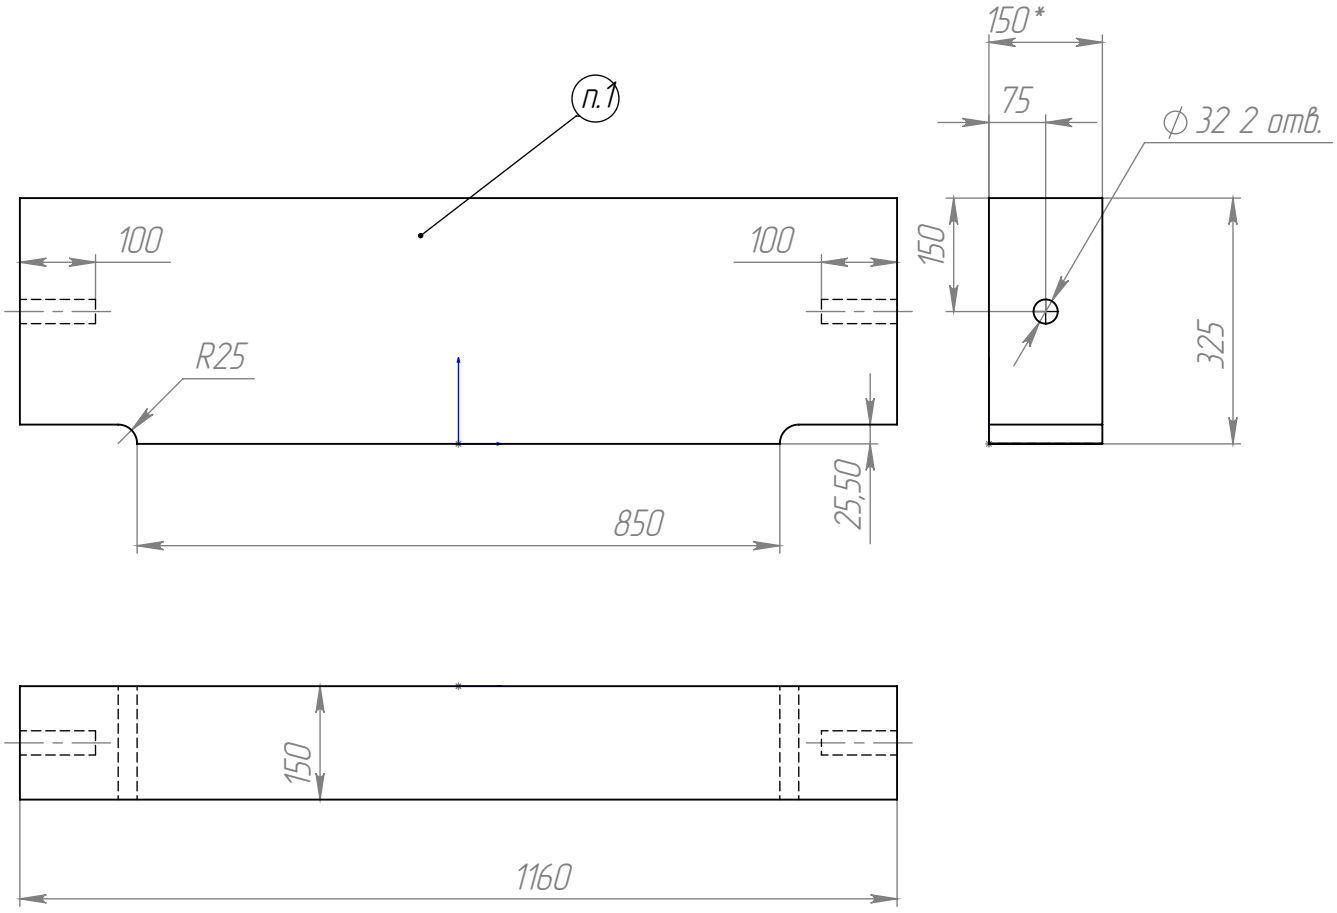

1. *Размеры для справок.
2. Химический состав силлиманита: AL_2O_3 –63%,Fe_2O_3 –0.9% , пористость–16%,предел прочности при сжатии 80 N/mm^2 .
3. Маркировать обозначение детали темной краской,шрифт 10–20мм.

V=0.055$м^3$, Плотность=2550.000 $кг/м^3$

					ПС–2.05.02.02.003	
Изм.	Лист	№ докум.	Подп.	Дата		
Разраб.		Буднов		08.05.2014	Экран	Лит. / Масса 140.871 / Масштаб 1:10
Пров.		Журавлев				Лист 1 / Листов 1
Т. контр.						
Н. контр.					Силлиманит А 65S	ОАО " Завод "Экран"
Утв.		Журавлев				

Перв. примен. ПС–2.05.02.00.000

Справ. №

Подп. и дата

Инв. № дубл.

Взам. инв. №

Подп. и дата

Инв. № подл.

Копировал


Формат А4

PDF-XChange Viewer Click to buy NOW! www.docu-track.com

ПС-2.05.02.02.004

Продавец / The Seller

Покупатель/ The Buyer
P. Boboshik /
Павел Бобошик
General Director/Генеральный директор

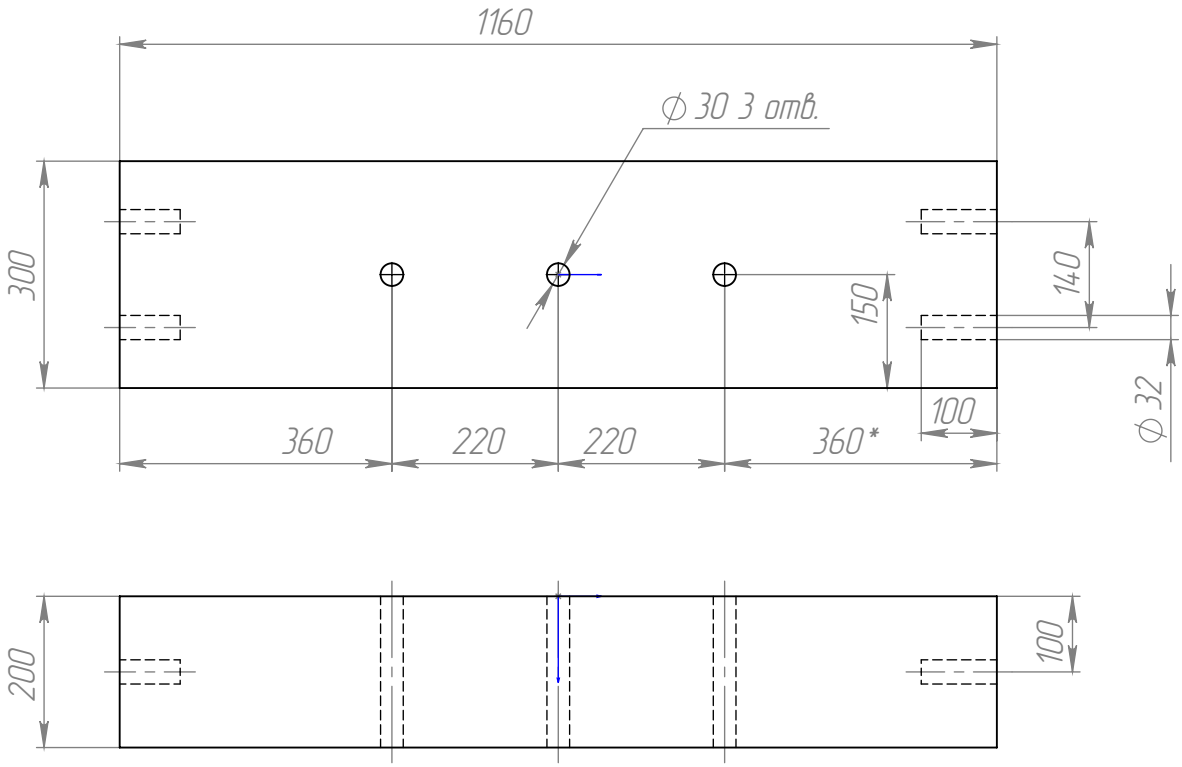

1. Маркировать обозначение детали темной краской,шрифт 10-20мм
2. Химический состав силлиманита: AL_2O_3 -63%,Fe_2O_3 -0.9% Плотность-2,45кг/дм^3, пористость-16%,предел прочности при сжатии 80 N/mm^2.

V=0.069м^3, Плотность=2550.000 кг/м^3

Изм.	Лист	№ докум.	Подп.	Дата
Разраб.		Бубнов		08.05.2014
Пров.		Журавлев		
Т. контр.				
Н. контр.				
Утв.		Журавлев		

ПС-2.05.02.02.004

Плита перекрывная

Лит.	Масса	Масштаб
	175.660	1:10
Лист 1	Листов 1	

Силлиманит А 65S

ОАО "Завод "Экран"

Копировал

Формат А4

Перв. примен. ПС-2.05.02.00.000

Справ. №

Подп. и дата

Инв. № дубл.

Взам. инв. №

Подп. и дата


Инв. № подл.

PDF-XChange Viewer Click to buy NOW! www.docu-track.com

ПС-2.05.02.02.004-01

Продавец / The Seller

Покупатель/ The Buyer
P. Boboshik /
Павел Бобошик
General Director/Генеральный директор

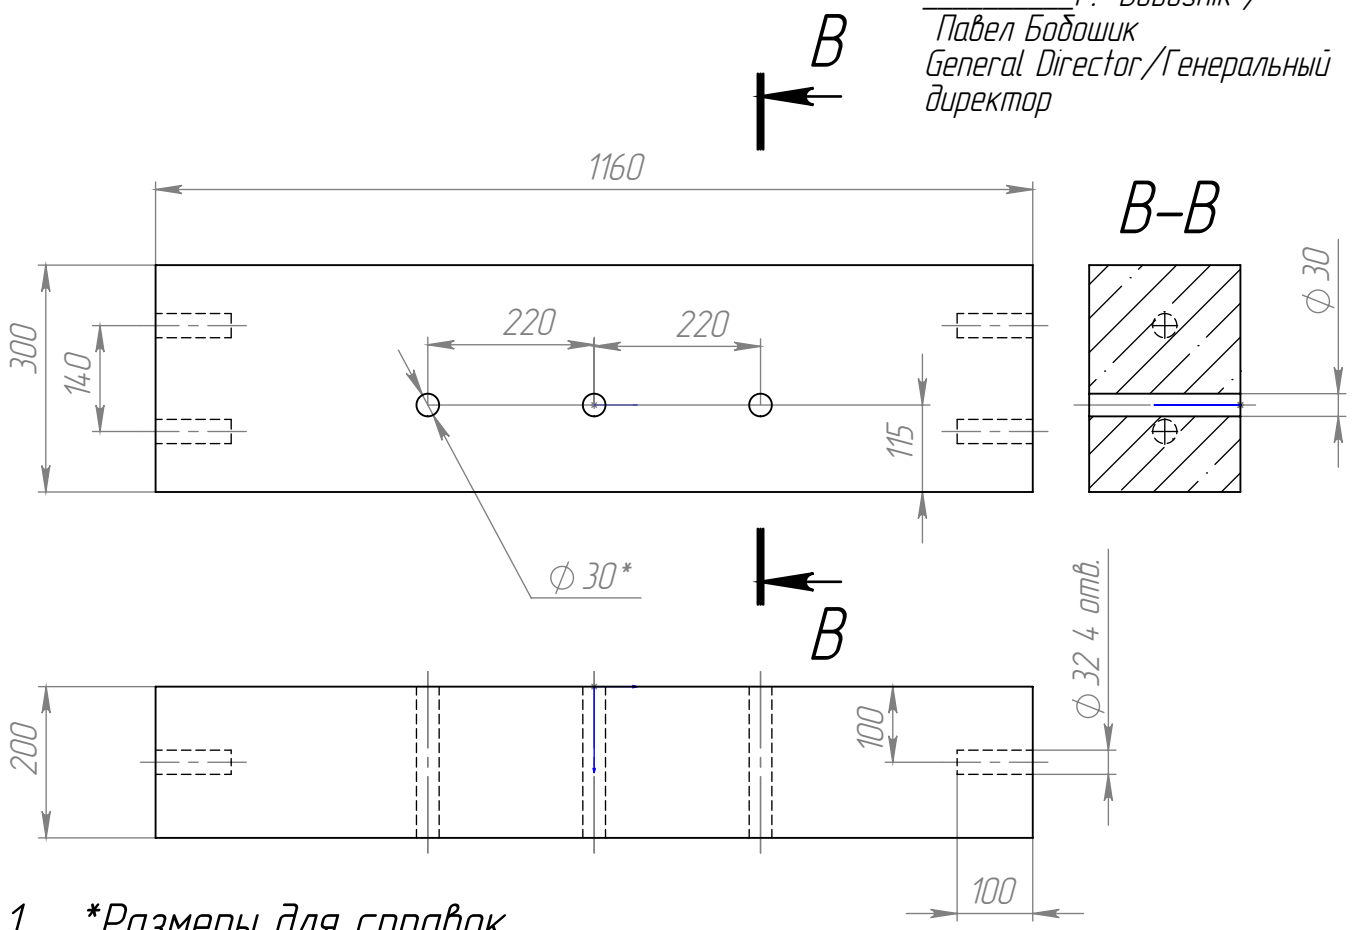

1. *Размеры для справок.
2. Химический состав силлиманита: AL_2O_3 –63%,Fe_2O_3 – 0.9% , пористость–16%,предел прочности при сжатии 80 N/mm^2 .
3. Маркировать обозначение детали темной краской,шрифт 10–20мм.

V=0.069м³ , Плотность=2550.000 кг/м³

Изм.	Лист	№ докум.	Подп.	Дата
Разраб.		Бубнов		08.05.2014
Пров.		Журавлев		
Т. контр.				
Н. контр.				
Утв.		Журавлев		

ПС–2.05.02.02.004–01

Плита перекрывная

Лит.	Масса	Масштаб
	175.578	1:10
Лист 1	Листов 1	

Силлиманит А 65S

ОАО "Завод "Экран"

Копировал

Формат А4

Перв. примен. ПС–2.05.02.00.000

Справ. №

Подп. и дата

Инв. № дубл.

Взам. инв. №

Подп. и дата


Инв. № подл.

PDF-XChange Viewer Click to buy NOW! www.docu-track.com

ПС-2.05.02.02.005

Продавец / The Seller

Покупатель/ The Buyer
_____P. Boboshik /
Павел Бобошик
General Director/Генеральный директор

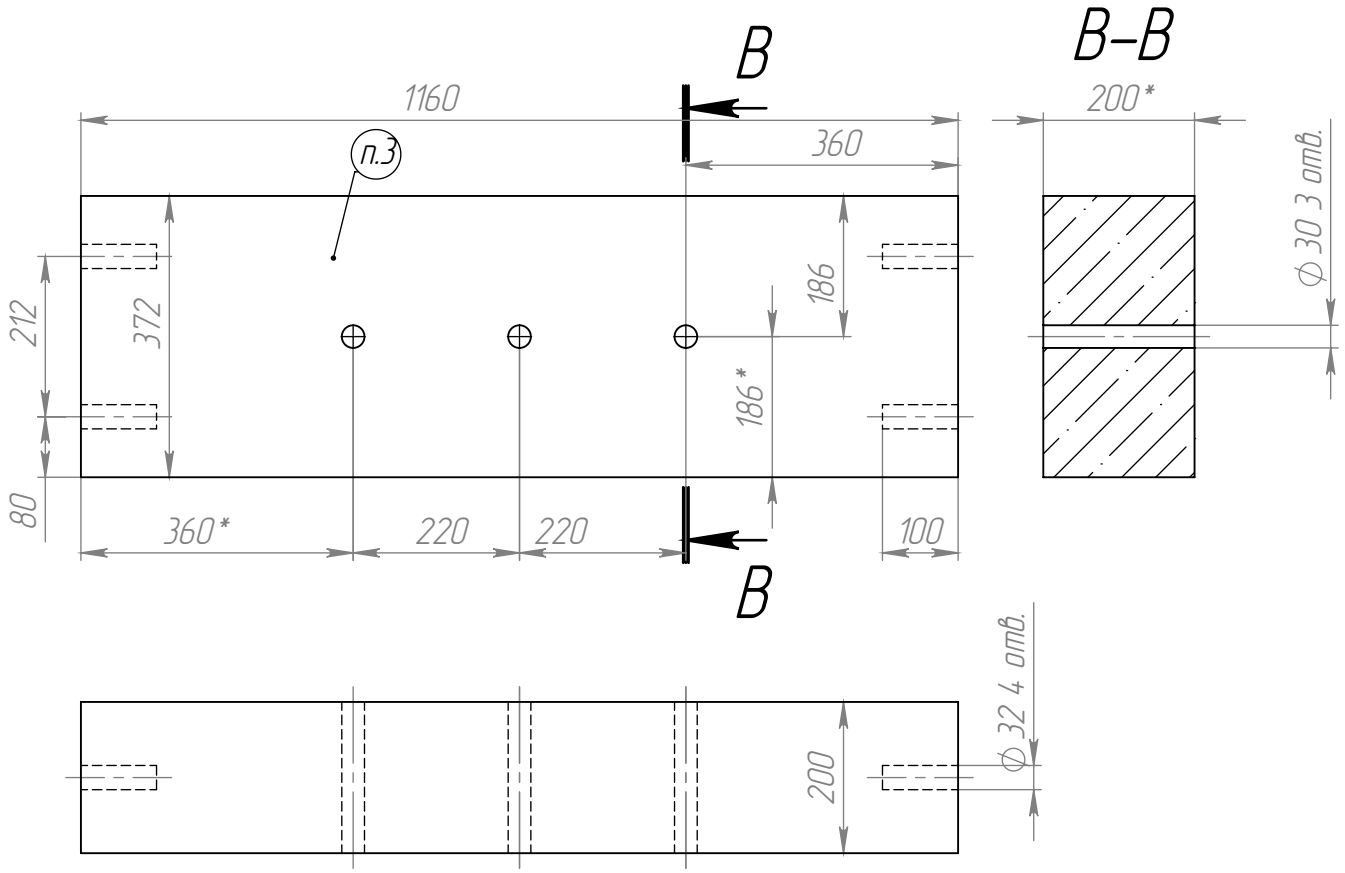

1. *Размеры для справок.
2. Химический состав силлиманита: AL_2O_3 –63%,Fe_2O_3 –0.9% Плотность–2,55кг/дм^3 , пористость–16%,предел прочности при сжатии 80 N/mm^2 .
3. Маркировать обозначение детали темной краской,шрифт 10–20мм.

V=0.086м^3 , Плотность=2550.000 кг/м^3

					ПС–2.05.02.02.005	
Изм.	Лист	№ докум.	Подп.	Дата		
Разраб.		Бубнов		08.05.2014	Плита перекрывная	Лит. / Масса 218.173 / Масштаб 1:10
Пров.		Журавлев				Лист 1 / Листов 1
Т. контр.						
Н. контр.					Силлиманит А 65S	ОАО " Завод "Экран"
Утв.		Журавлев				

Перв. примен. ПС–2.05.02.00.000

Справ. №

Подп. и дата

Инв. № дубл.

Взам. инв. №

Подп. и дата

Инв. № подл.

Копировал

Формат А4

PDF-XChange Viewer Click to buy NOW! www.docu-track.com

ПС-2.05.02.02.007

Продавец / The Seller

Покупатель/ The Buyer
P. Boboshik /
Павел Бобошик
General Director/Генеральный директор

Перв. примен. ПС-2.05.02.00.000

Справ. №


Подп. и дата

Инв. № дубл.

Взам. инв. №

Подп. и дата

Инв. № подл.

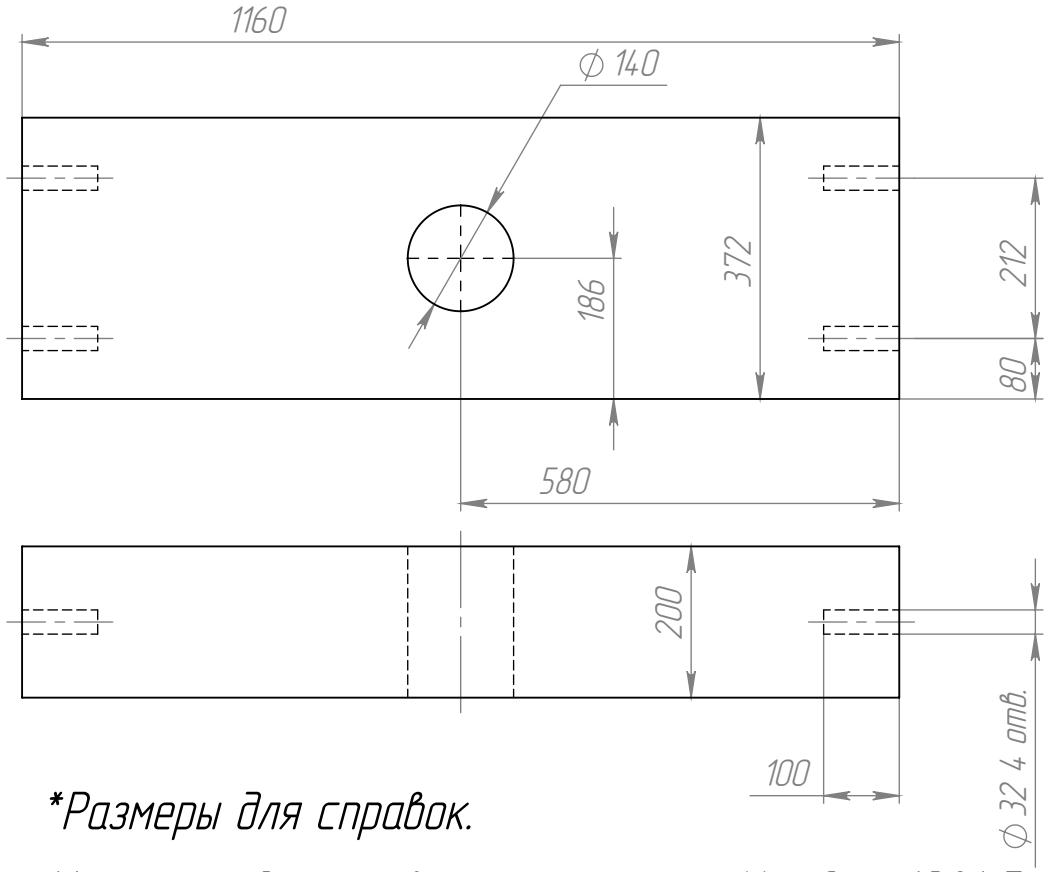

1. *Размеры для справок.
2. Химический состав силлиманита: AL_2O_3 -63%,Fe_2O_3 - 0.9% , пористость-16%,предел прочности при сжатии 80 N/mm^2 .
3. Маркировать обозначение детали темной краской,шрифт 10-20мм.

V=0.083м³ , Плотность=2550.000 кг/м³

Изм.	Лист	№ докум.	Подп.	Дата
Разраб.		Бубнов		08.05.2014
Пров.		Журавлев		
Т. контр.				
Н. контр.				
Утв.		Журавлев		

ПС-2.05.02.02.007

Плита перекрывная

Лит.	Масса	Масштаб
	211.404	1:10
Лист 1	Листов 1	

Силлиманит А 65S


ОАО "Завод "Экран"

Копировал

Формат А4

PDF-XChange Viewer Click to buy NOW! www.docu-track.com

ПС-2.05.02.02.008СБ

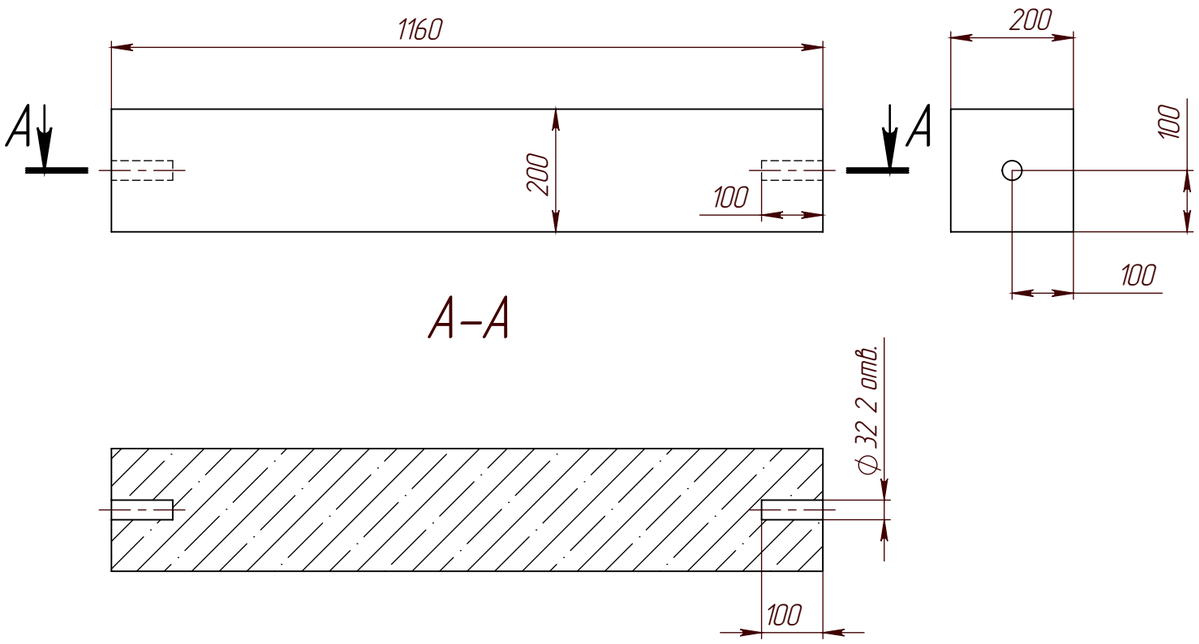

А–А

Продавец / The Seller

Покупатель/ The Buyer
_____P. Boboshik /
Павел Бобошик
General Director/Генеральный директор

1. *Размеры для справок.
2. Химический состав силлиманита: AL_2O_3 –63%,Fe_2O_3 –0.9% , пористость–16%,предел прочности при сжатии 80 N/mm^2 .
3. Маркировать обозначение детали темной краской,шрифт 10–20мм.

Плотность материала 2550.000 кг/$м^3$

Объем 0.046$м^3$

					ПС–2.05.02.02.008		
Изм.	Лист	№ докум.	Подп.	Дата	Плита перекрывная	Лит.	Масса / Масштаб
Разраб.		Буднов		10.11.2014			117.910 / 1:10
Пров.		Журавлев				Лист 1	Листов 1
Т. контр.							
Н. контр.					Силлиманит А 65S	ОАО "Завод "Экран"	
Утв.		Журавлев					

Копировал

Формат А3

Справ. №

Подп. и дата

Инв. № дубл.

Взам. инв. №

Подп. и дата


Инв. № подл.


PDF-XChange Viewer Click to buy NOW! www.docu-track.com

ПС-2.05.02.02.009

Продавец / The Seller
_____
_____
_____
_____

Покупатель/ The Buyer
_____P. Boboshik /
Павел Бобошик
General Director/Генеральный директор

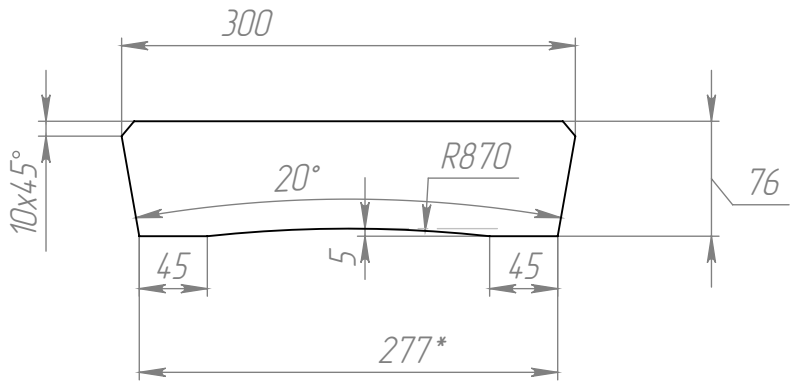

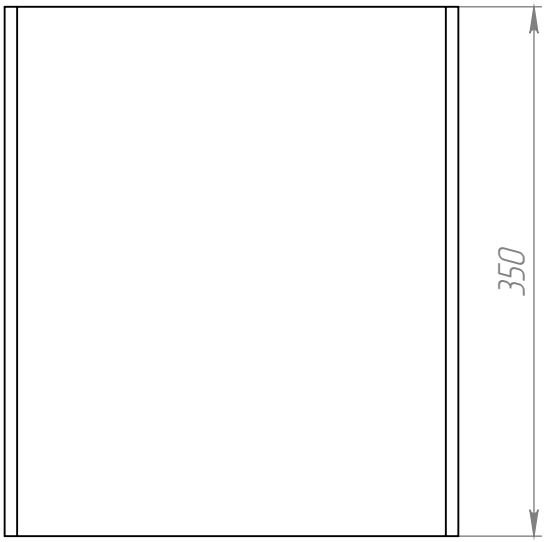

1. *Размеры для справок.
2. Химический состав силлиманита: AL_2O_3 –63%,Fe_2O_3 – 0.9% , пористость–16%,предел прочности при сжатии 80 N/mm^2 .
3. Маркировать обозначение детали темной краской,шрифт 10–20мм.

V=0.007м³ , Плотность=2550.000 кг/м³

					ПС-2.05.02.02.009
Изм.	Лист	№ докум.	Подп.	Дата	
Разраб.		Бубнов		12.05.2014	Заслонка
Пров.		Журавлев			
Т. контр.					
Н. контр.					Силлиманит А 65S
Утв.		Журавлев			

Лит.	Масса	Масштаб
	19.030	1:5
Лист 1	Листов 1	

ОАО "Завод "Экран"

Копировал

Формат А4

Перв. примен.
Справ. №
Подп. и дата
Инв. № дубл.
Взам. инв. №
Подп. и дата
Инв. № подл.

PDF-XChange Viewer Click to buy NOW! www.docu-track.com

ПС-2.05.02.02.011СБ


Продавец / The Seller

Покупатель/ The Buyer


P. Boboshik / Павел Бобошик


General Director/Генеральный директор


ПС-2.05.02.02.011

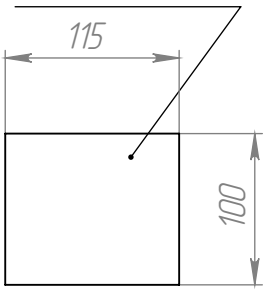


ПС-2.05.02.02.011-01

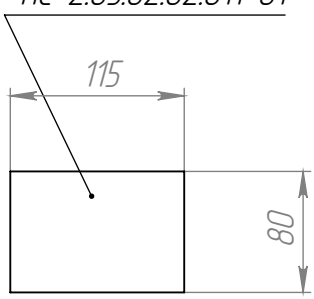

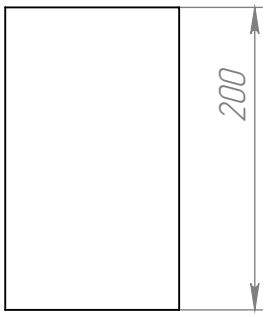


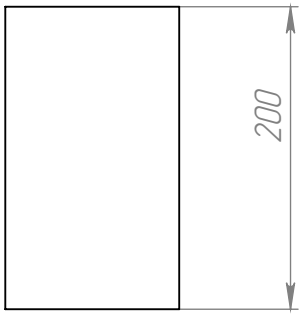


ПС-2.05.02.02.011-03

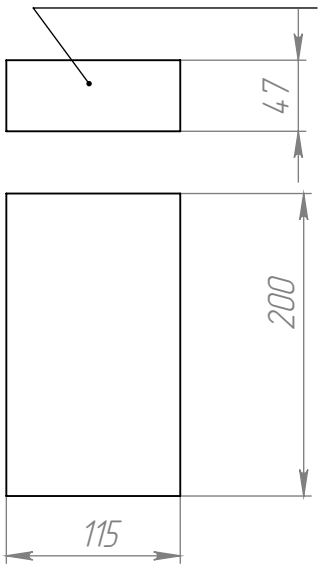

ПС-2.05.02.02.011-04

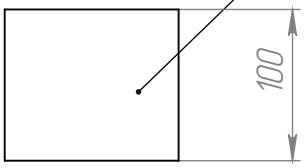

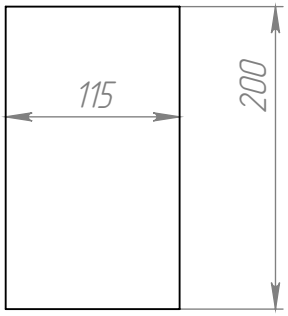

1. Маркировать обозначение детали темной краской,шрифт 10-20мм
2. Химический состав силлиманита: AL O -62%,SiO -35%,Fe O -1% Плотность-2,45кг/дм , пористость-16%,предел прочности при сжатии 80 N/mm

V=0.002м³ , Плотность=2550.000 кг/м³

Изм.	Лист	№ докум.	Подп.	Дата
Разраб.		Бубнов		
Пров.		Журавлев		
Т. контр.				
Н. контр.				
Утв.		Журавлев		

ПС-2.05.02.02.011

Брус

Лит.	Масса	Масштаб
	5.865	1:5

Лист 1 | Листов 1

Силлиманит А 65S

ОАО "Завод "Экран"

Копировал

Формат А4

Перв. примен. ПС-2.05.02.02.000

Справ. №

Подп. и дата

Инв. № дубл.


Взам. инв. №

Подп. и дата

Инв. № подл.

PDF-XChange Viewer Click to buy NOW! www.docu-track.com

ПС-2.05.02.04.005Б6

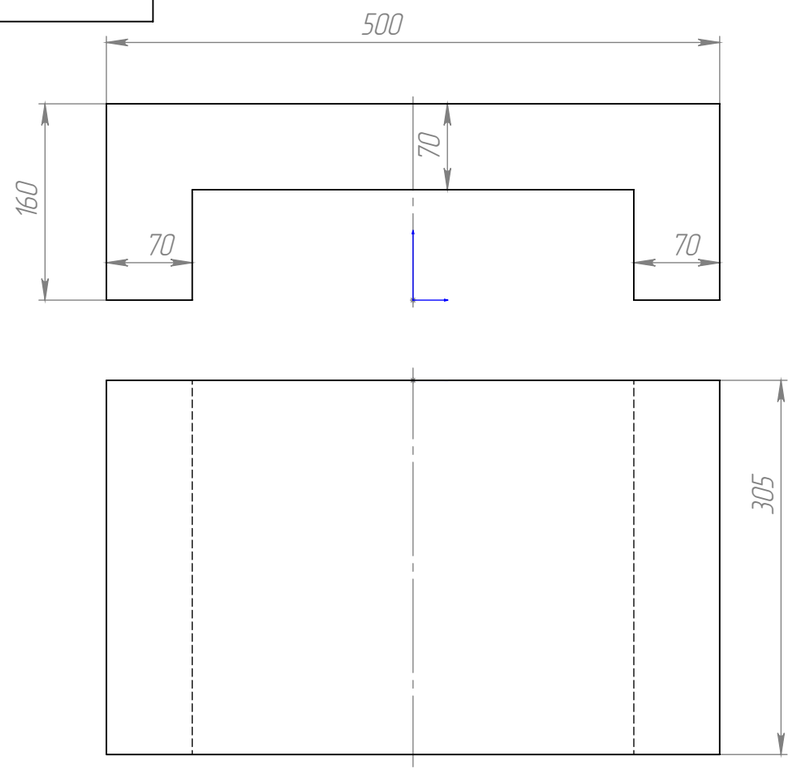

Продавец / The Seller

Покупатель/ The Buyer
_____P. Boboshik /
Павел Бобошик
General Director/Генеральный директор

Обозначение	L	Масса кг	Объем м3
ПС-2.05.02.04.005	305,00	36,585	0,015
ПС-2.05.02.04.005-01	250,00	29,988	0,012
ПС-2.05.02.04.005-02	200,00	23,99	0,01
ПС-2.05.02.04.005-03	150,00	17,993	0,007

1. *Размеры для справок.
2. Химический состав силлиманита: AL_2O_3 -57%,Fe_2O_3 -1.2% , пористость-16%,предел прочности при сжатии 80 N/mm^2 .
3. Маркировать обозначение детали темной краской,шрифт 10-20мм.

Плотность 2520.000 кг/$м^3$

Изм.	Лист	№ докум.	Подп.	Дата
Разраб.		Буднов		10.11.2014
Пров.		Журавлев		
Т. контр.				
Н. контр.				
Утв.		Журавлев		

ПС-2.05.02.04.005

Брус

Лит.	Масса	Масштаб
	36.585	1:5
Лист 1	Листов 1	

Силлиманит А 55S

ОАО "Завод "Экран"

Копировал

Формат А3

Справ. №

ПС-2.05.02.00.000


Подп. и дата | Инв. № дубл. | Взам. инв. № | Подп. и дата | Инв. № подл.

PDF-XChange Viewer Click to buy NOW! www.docu-track.com

ПС-2.05.02.04.006

Продавец / The Seller
_____
_____
_____
_____

Покупатель/ The Buyer
_____P. Boboshik /
Павел Бобошик
General Director/Генеральный директор

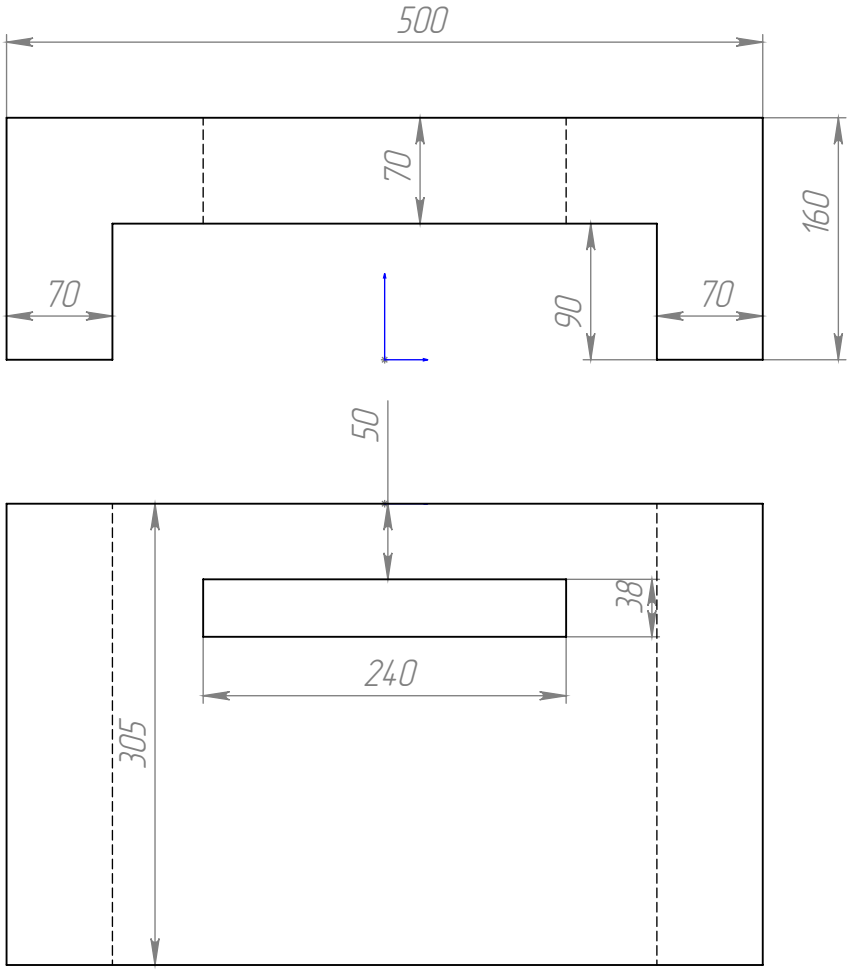

1. *Размеры для справок.
2. Химический состав силлиманита: Al_2O_3 –57%,Fe_2O_3 –1.2% , пористость–16%,предел прочности при сжатии 80 N/mm^2 .
3. Маркировать обозначение детали темной краской,шрифт 10–20мм.

$V=0.014м^3$, Плотность=2520.000 $кг/м^3$

					ПС–2.05.02.04.006	
Изм.	Лист	№ докум.	Подп.	Дата	Брус	Лит. / Масса / Масштаб: 34.977 / 1:5
Разраб.		Бубнов		08.05.2014		
Пров.		Журавлев				Лист 1 / Листов 1
Т. контр.						
Н. контр.					Силлиманит А 55S	ОАО " Завод "Экран"
Утв.		Журавлев				

Копировал

Формат А4

Перв. примен. ПС–2.05.02.00.000

Справ. №

Подп. и дата

Инв. № дубл.

Взам. инв. №

Подп. и дата


Инв. № подл.


PDF-XChange Viewer Click to buy NOW! www.docu-track.com

ПС-2.05.02.04.007

Продавец / The Seller

Покупатель/ The Buyer
P. Boboshik /
Павел Бобошик
General Director/Генеральный директор

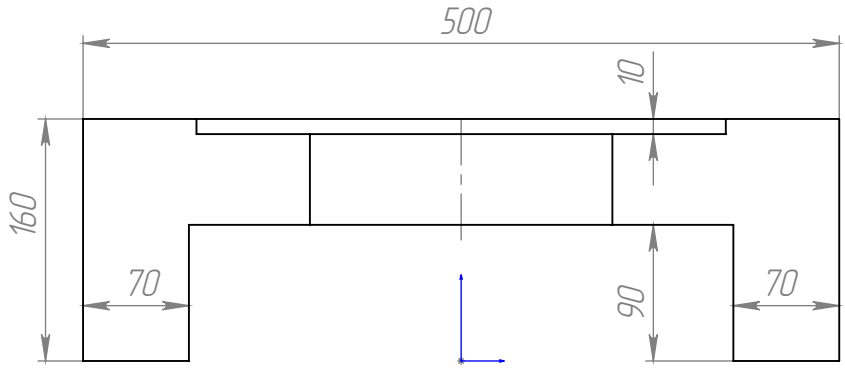

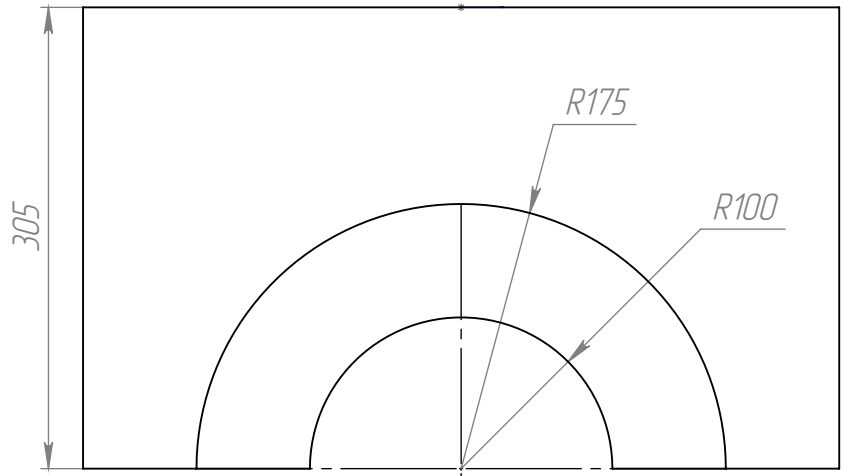

1. *Размеры для справок.
2. Химический состав силлиманита: Al_2O_3 –57%, Fe_2O_3 –1.2% , пористость–16%, предел прочности при сжатии 80 N/mm^2 .
3. Маркировать обозначение детали темной краской, шрифт 10–20мм.

V=0.013$м^3$, Плотность=2520.000 $кг/м^3$

					ПС-2.05.02.04.007	
Изм.	Лист	№ докум.	Подп.	Дата		
Разраб.		Буднов		07.05.2014	Брус	Лит. / Масса 32.998 / Масштаб 1:5
Пров.		Журавлев				Лист 1 / Листов 1
Т. контр.						
Н. контр.					Силлиманит А 55S	ОАО " Завод "Экран"
Утв.		Журавлев				

Перв. примен. ПС-2.05.02.00.000

Справ. №

Подп. и дата

Инв. № дубл.

Взам. инв. №

Подп. и дата

Инв. № подл.

Копировал


Формат А4


PDF-XChange Viewer Click to buy NOW! www.docu-track.com

ПС-2.05.02.04.008

Продавец / The Seller

Покупатель/ The Buyer
P. Boboshik /
Павел Бобошик
General Director/Генеральный директор

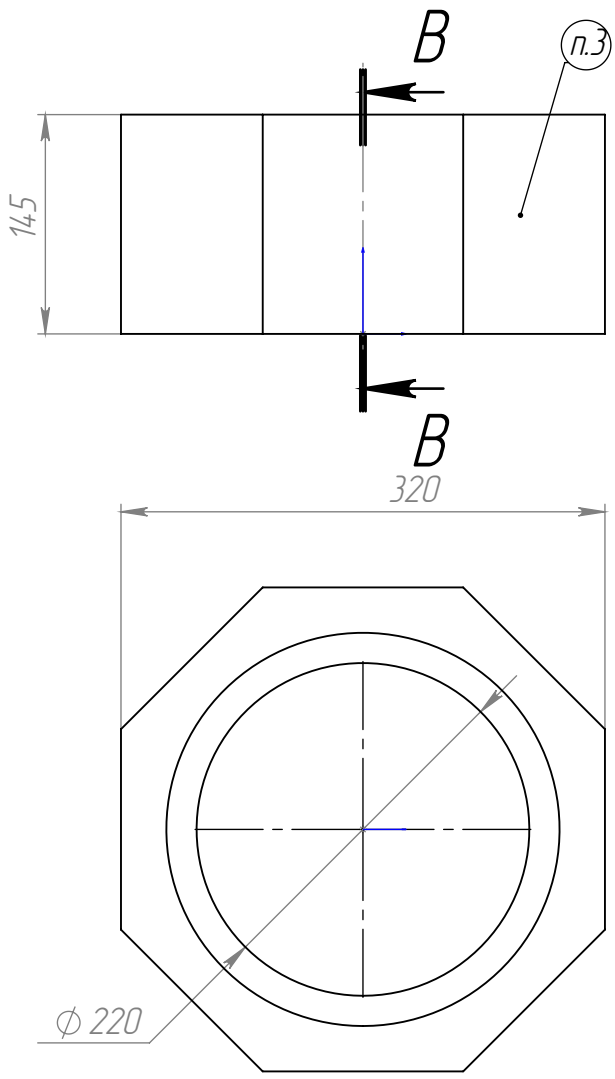

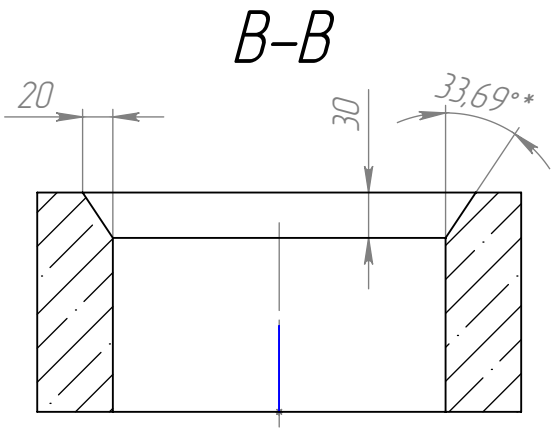

1. *Размеры для справок.
2. Химический состав силлиманита: AL_2O_3 –57%,Fe_2O_3 –1.2% , пористость–16%,предел прочности при сжатии 80 N/mm^2 .
3. Маркировать обозначение детали темной краской,шрифт 10–20мм.

$V=0.007м^3$, Плотность=2520.000 $кг/м^3$

					ПС–2.05.02.04.008	
Изм.	Лист	№ докум.	Подп.	Дата	Кольцо	Лит. / Масса 16.553 / Масштаб 1:5
Разраб.		Буднов		08.05.2014		
Пров.		Журавлев				Лист 1 / Листов 1
Т. контр.						
Н. контр.					Силлиманит А 55S	ОАО " Завод "Экран"
Утв.		Журавлев				

Перв. примен. ПС–2.05.02.00.000

Справ. №

Подп. и дата

Инв. № дубл.

Взам. инв. №

Подп. и дата

Инв. № подл.

Копировал


Формат А4


PDF-XChange Viewer Click to buy NOW! www.docu-track.com

ПС-2.05.02.02.009

Продавец / The Seller
_____
_____
_____
_____

Покупатель/ The Buyer
_____P. Boboshik /
Павел Бобошик
General Director/Генеральный директор

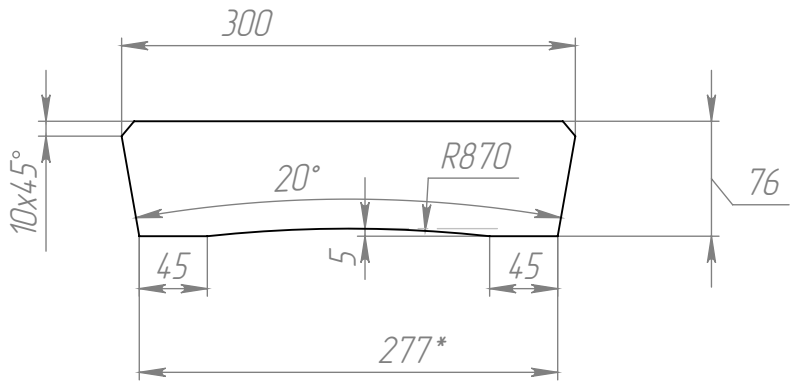

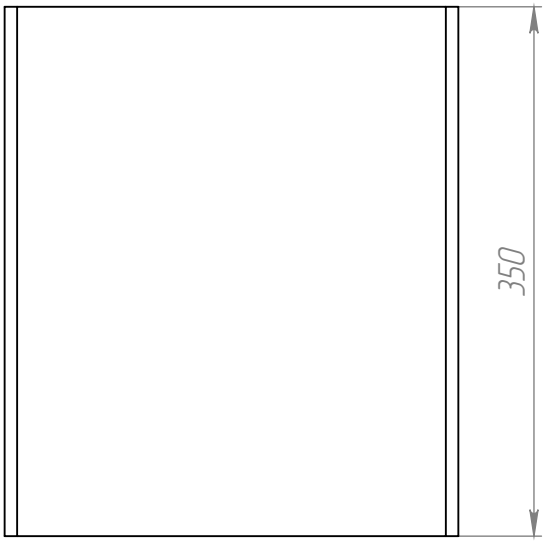

1. *Размеры для справок.
2. Химический состав силлиманита: AL_2O_3 –63%,Fe_2O_3 – 0.9% , пористость–16%,предел прочности при сжатии 80 N/mm^2 .
3. Маркировать обозначение детали темной краской,шрифт 10–20мм.

V=0.007м³ , Плотность=2550.000 кг/м³

					ПС-2.05.02.02.009
Изм.	Лист	№ докум.	Подп.	Дата	
Разраб.		Бубнов		12.05.2014	Заслонка
Пров.		Журавлев			
Т. контр.					
Н. контр.					Силлиманит А 65S
Утв.		Журавлев			

Лит.	Масса	Масштаб
	19.030	1:5
Лист 1	Листов 1	

ОАО "Завод "Экран"

Копировал

Формат А4

Перв. примен.
Справ. №
Подп. и дата
Инв. № дубл.
Взам. инв. №
Подп. и дата
Инв. № подл.

PDF-XChange Viewer Click to buy NOW! www.docu-track.com

ПС-2.05.02.02.011СБ


Продавец / The Seller

Покупатель/ The Buyer


P. Boboshik / Павел Бобошик


General Director/Генеральный директор


ПС-2.05.02.02.011

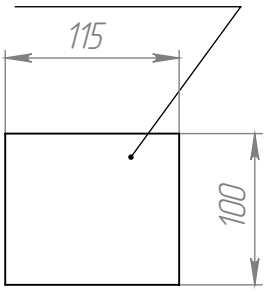


ПС-2.05.02.02.011-01

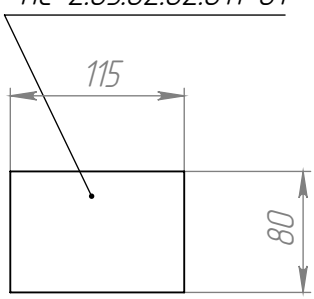

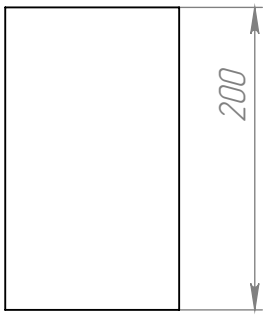


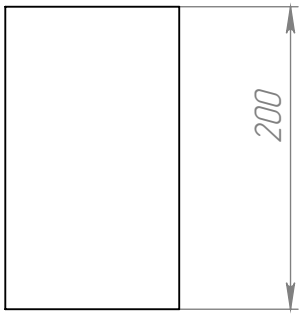


ПС-2.05.02.02.011-03

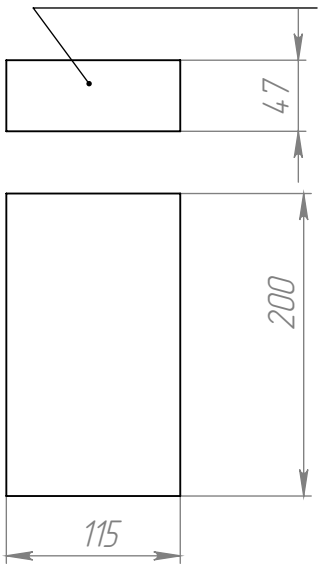

ПС-2.05.02.02.011-04

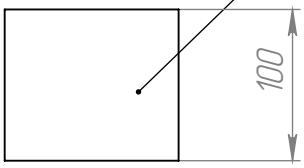

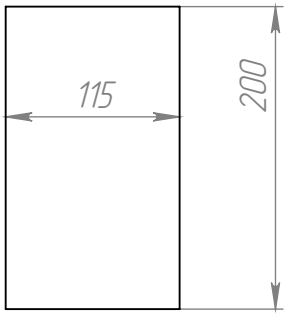

1. Маркировать обозначение детали темной краской,шрифт 10-20мм
2. Химический состав силлиманита: AL O -62%,SiO -35%,Fe O -1% Плотность-2,45кг/дм , пористость-16%,предел прочности при сжатии 80 N/mm

V=0.002м³ , Плотность=2550.000 кг/м³

Изм.	Лист	№ докум.	Подп.	Дата
Разраб.		Бубнов		
Пров.		Журавлев		
Т. контр.				
Н. контр.				
Утв.		Журавлев		

ПС-2.05.02.02.011

Брус

Лит.	Масса	Масштаб
	5.865	1:5

Лист 1 | Листов 1

Силлиманит А 65S

ОАО "Завод "Экран"

Копировал

Формат А4

Перв. примен. ПС-2.05.02.02.000

Справ. №

Подп. и дата

Инв. № дубл.


Взам. инв. №

Подп. и дата

Инв. № подл.

PDF-XChange Viewer Click to buy NOW! www.docu-track.com

ПС-2.05.02.04.005Б6

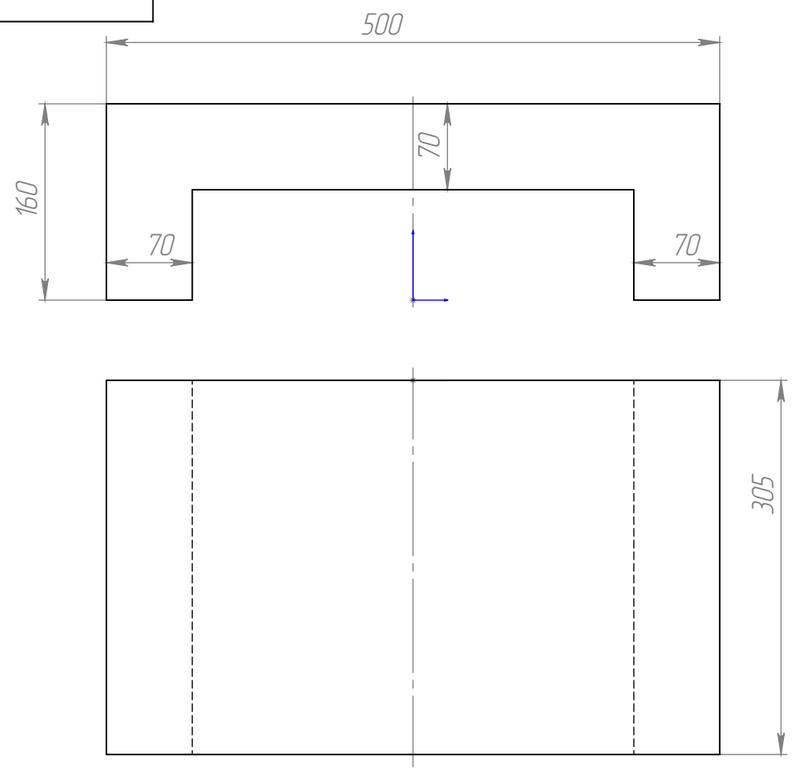

Продавец / The Seller

Покупатель/ The Buyer
_____P. Boboshik /
Павел Бобошик
General Director/Генеральный директор

Обозначение	L	Масса кг	Объем м3
ПС-2.05.02.04.005	305,00	36,585	0,015
ПС-2.05.02.04.005-01	250,00	29,988	0,012
ПС-2.05.02.04.005-02	200,00	23,99	0,01
ПС-2.05.02.04.005-03	150,00	17,993	0,007

1. *Размеры для справок.
2. Химический состав силлиманита: AL_2O_3 -57%,Fe_2O_3 -1.2% , пористость-16%,предел прочности при сжатии 80 N/mm^2 .
3. Маркировать обозначение детали темной краской,шрифт 10-20мм.

Плотность 2520.000 кг/$м^3$

Изм.	Лист	№ докум.	Подп.	Дата
Разраб.		Буднов		10.11.2014
Пров.		Журавлев		
Т. контр.				
Н. контр.				
Утв.		Журавлев		

ПС-2.05.02.04.005

Брус

Лит.	Масса	Масштаб
	36.585	1:5
Лист 1	Листов 1	

Силлиманит А 55S

ОАО "Завод "Экран"

Копировал

Формат А3

Справ. №

ПС-2.05.02.00.000


Подп. и дата | Инв. № дубл. | Взам. инв. № | Подп. и дата | Инв. № подл.

PDF-XChange Viewer Click to buy NOW! www.docu-track.com

ПС-2.05.02.04.006

Продавец / The Seller
_____
_____
_____
_____

Покупатель/ The Buyer
_____P. Boboshik /
Павел Бобошик
General Director/Генеральный директор

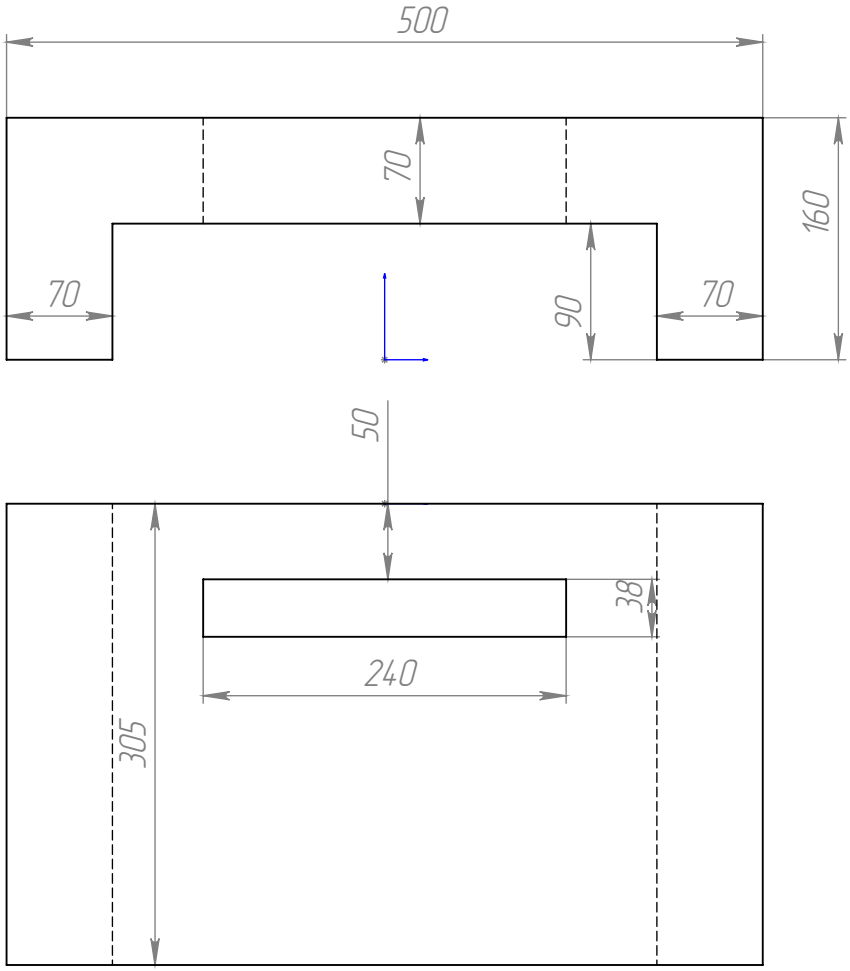

1. *Размеры для справок.
2. Химический состав силлиманита: Al_2O_3 –57%,Fe_2O_3 –1.2% , пористость–16%,предел прочности при сжатии 80 N/mm^2 .
3. Маркировать обозначение детали темной краской,шрифт 10–20мм.

$V=0.014м^3$, Плотность=2520.000 $кг/м^3$

					ПС–2.05.02.04.006	
Изм.	Лист	№ докум.	Подп.	Дата	Брус	Лит. / Масса / Масштаб: 34.977 / 1:5
Разраб.		Бубнов		08.05.2014		
Пров.		Журавлев				Лист 1 / Листов 1
Т. контр.						
Н. контр.					Силлиманит А 55S	ОАО " Завод "Экран"
Утв.		Журавлев				

Копировал

Формат А4

Перв. примен. ПС–2.05.02.00.000

Справ. №

Подп. и дата

Инв. № дубл.

Взам. инв. №

Подп. и дата


Инв. № подл.


PDF-XChange Viewer Click to buy NOW! www.docu-track.com

ПС-2.05.02.04.007

Продавец / The Seller

Покупатель/ The Buyer
P. Boboshik /
Павел Бобошик
General Director/Генеральный директор

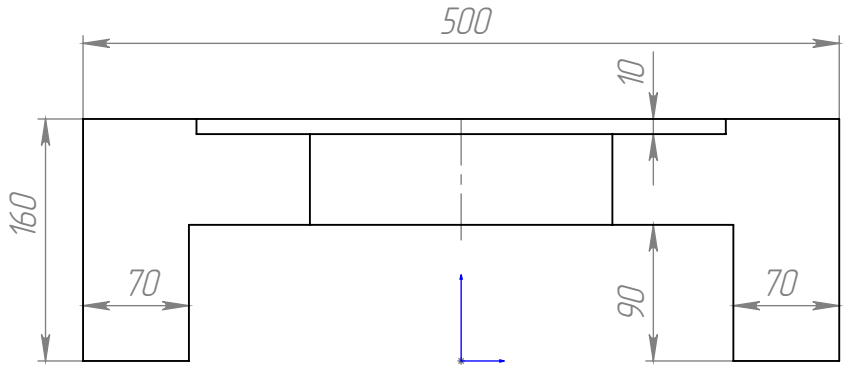

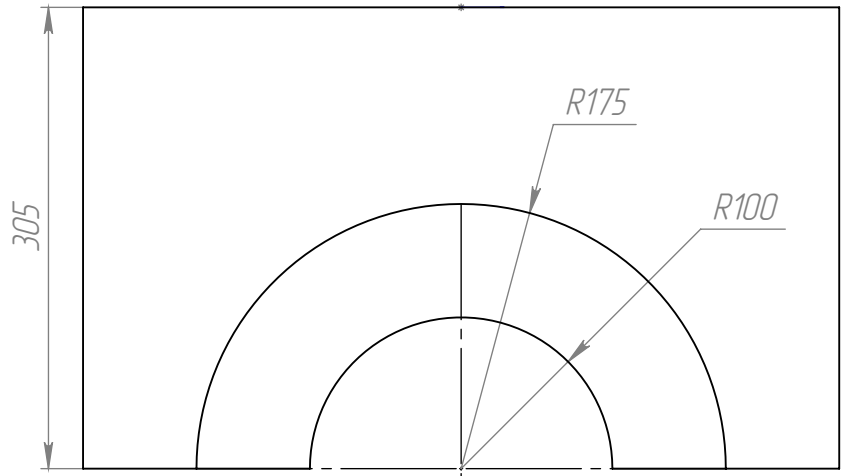

1. *Размеры для справок.
2. Химический состав силлиманита: Al_2O_3 –57%, Fe_2O_3 –1.2% , пористость–16%, предел прочности при сжатии 80 N/mm^2 .
3. Маркировать обозначение детали темной краской, шрифт 10–20мм.

V=0.013$м^3$, Плотность=2520.000 $кг/м^3$

					ПС-2.05.02.04.007	
Изм.	Лист	№ докум.	Подп.	Дата		
Разраб.		Буднов		07.05.2014	Брус	Лит. / Масса 32.998 / Масштаб 1:5
Пров.		Журавлев				Лист 1 / Листов 1
Т. контр.						
Н. контр.					Силлиманит А 55S	ОАО " Завод "Экран"
Утв.		Журавлев				

Перв. примен. ПС-2.05.02.00.000

Справ. №

Подп. и дата

Инв. № дубл.

Взам. инв. №

Подп. и дата

Инв. № подл.

Копировал


Формат А4


PDF-XChange Viewer Click to buy NOW! www.docu-track.com

ПС-2.05.02.04.008

Продавец / The Seller

Покупатель/ The Buyer
P. Boboshik /
Павел Бобошик
General Director/Генеральный директор

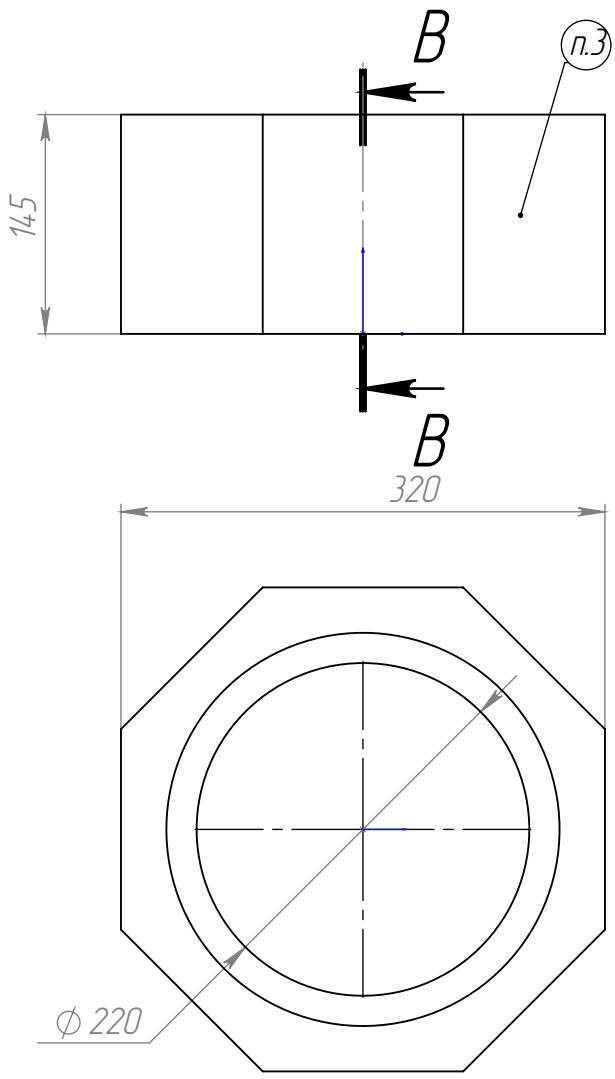

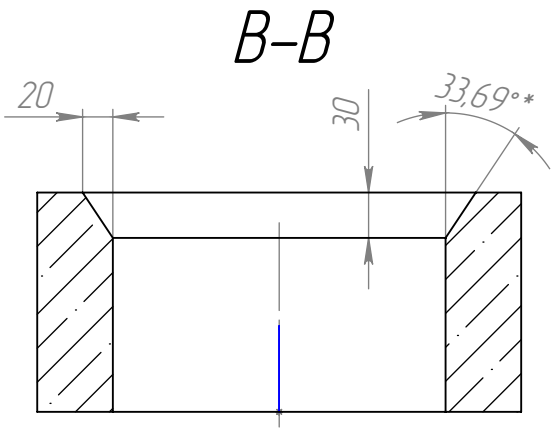

1. *Размеры для справок.
2. Химический состав силлиманита: AL_2O_3 –57%,Fe_2O_3 –1.2% , пористость–16%,предел прочности при сжатии 80 N/mm^2 .
3. Маркировать обозначение детали темной краской,шрифт 10–20мм.

$V=0.007м^3$, Плотность=2520.000 $кг/м^3$

					ПС–2.05.02.04.008	
Изм.	Лист	№ докум.	Подп.	Дата	Кольцо	Лит. / Масса 16.553 / Масштаб 1:5
Разраб.		Буднов		08.05.2014		
Пров.		Журавлев				Лист 1 / Листов 1
Т. контр.						
Н. контр.					Силлиманит А 55S	ОАО " Завод "Экран"
Утв.		Журавлев				

Перв. примен. ПС–2.05.02.00.000

Справ. №

Подп. и дата

Инв. № дубл.

Взам. инв. №

Подп. и дата

Инв. № подл.

Копировал


Формат А4


PDF-XChange Viewer Click to buy NOW! www.docu-track.com

ПС-2.05.02.04.009

Продавец / The Seller

Покупатель/ The Buyer
P. Boboshik /
Павел Бобошик
General Director/Генеральный директор

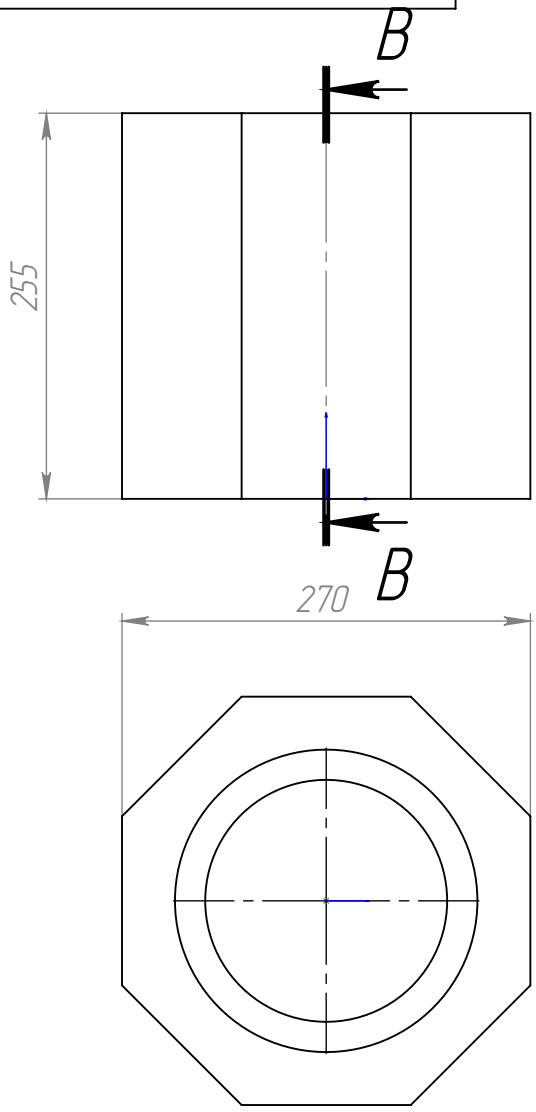

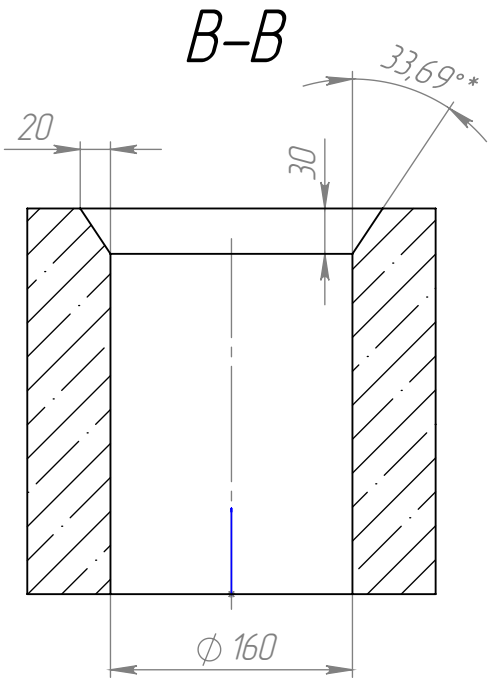

1. *Размеры для справок.
2. Химический состав силлиманита: AL_2O_3 –57%,Fe_2O_3 –1.2% , пористость–16%,предел прочности при сжатии 80 N/mm^2 .
3. Маркировать обозначение детали темной краской,шрифт 10–20мм.

V=0.010м^3 , Плотность=2520.000 кг/м^3

Перв. примен. ПС-2.05.02.00.000
Справ. №
Подп. и дата
Инв. № дубл.
Взам. инв. №
Подп. и дата
Инв. № подл.

Изм.	Лист	№ докум.	Подп.	Дата
Разраб.		Буднов		12.05.2014
Пров.		Журавлев		
Т. контр.				
Н. контр.				
Утв.		Журавлев		

ПС-2.05.02.04.009

Кольцо

Лит.	Масса	Масштаб
	25.476	1:5
Лист 1	Листов 1	

Силлиманит А 55S

ОАО "Завод "Экран"

Копировал


Формат А4

PDF-XChange Viewer Click to buy NOW! www.docu-track.com

ПС-2.05.02.04.010

Продавец / The Seller

Покупатель/ The Buyer
_____P. Boboshik /
Павел Бобошик
General Director/Генеральный директор

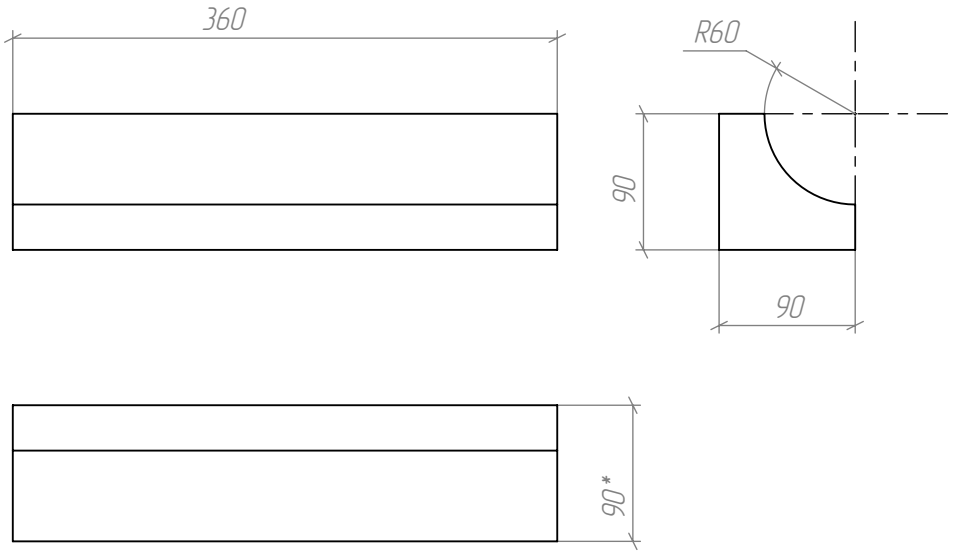

1. *Размеры для справок.
2. Химический состав силлиманита: Al_2O_3 –57%,Fe_2O_3 –1.2% , пористость–16%,предел прочности при сжатии 80 N/mm^2 .
3. Маркировать обозначение детали темной краской,шрифт 10–20мм.

V=0.002м³ , Плотность=2520.000 кг/м³

Изм.	Лист	№ докум.	Подп.	Дата
Разраб.		Бубнов		12.05.2014
Пров.		Журавлев		
Т. контр.				
Н. контр.				
Утв.		Журавлев		

ПС-2.05.02.04.010

Брус

Лит.	Масса	Масштаб
	4.783	1:5
Лист 1	Листов 1	

Силлиманит А 55S

ОАО "Завод "Экран"

Копировал

Формат А4

Перв. примен.

Справ. №

Подп. и дата

Инв. № дубл.


Взам. инв. №


Подп. и дата


Инв. № подл.


PDF-XChange Viewer Click to buy NOW! www.docu-track.com


ПС-2.05.01.01.001СБ

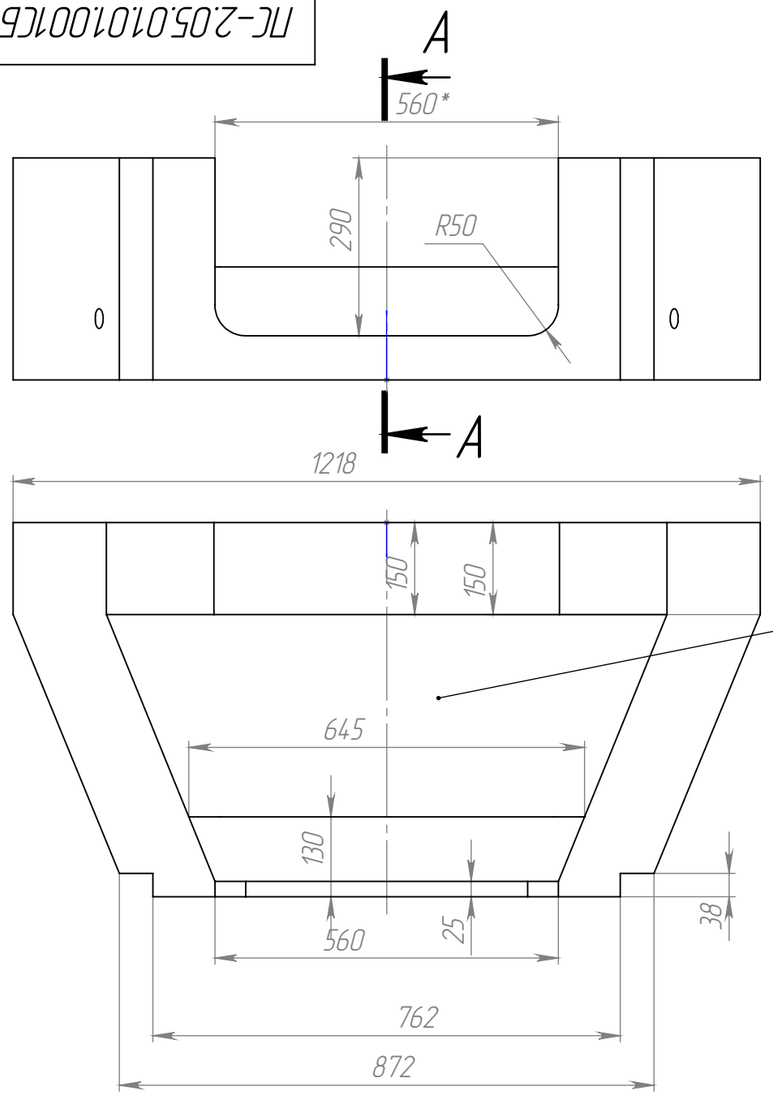

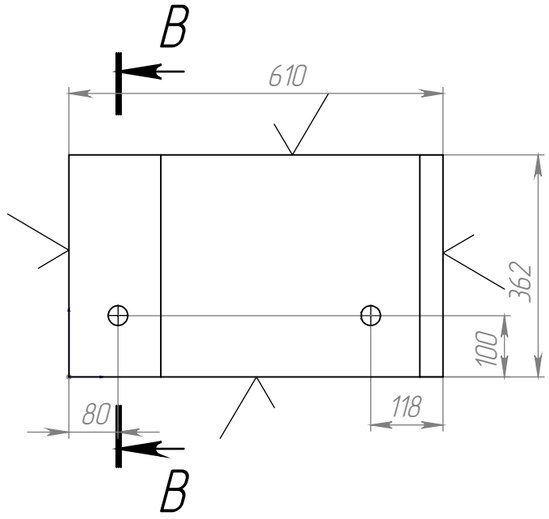

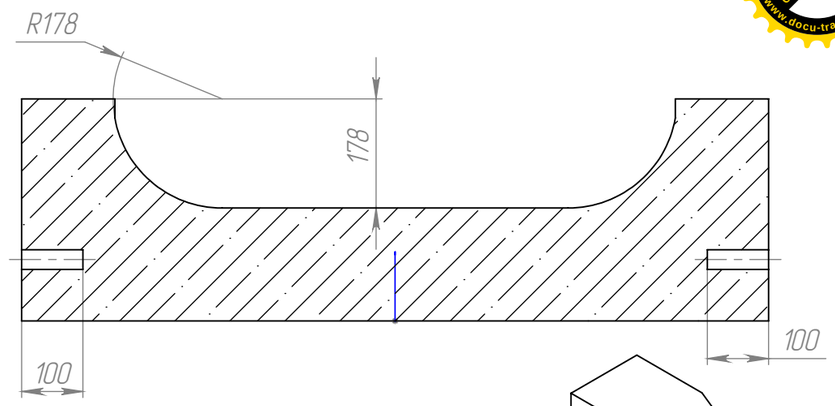

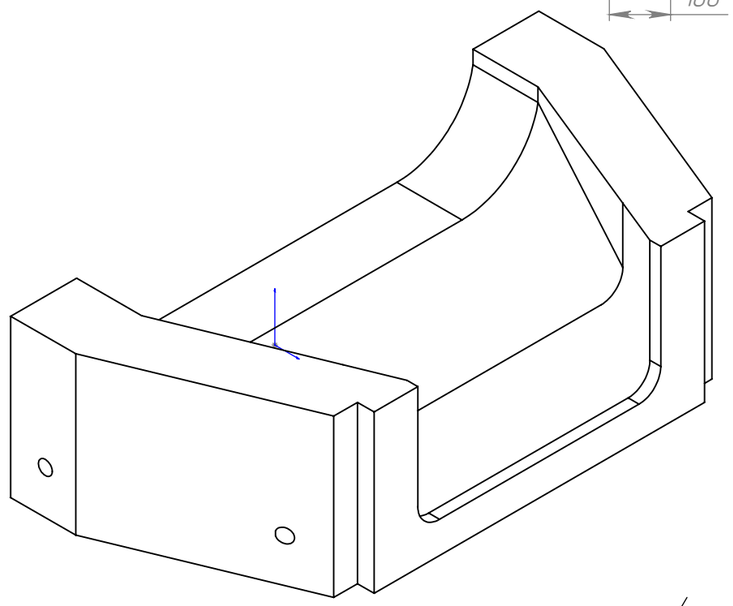

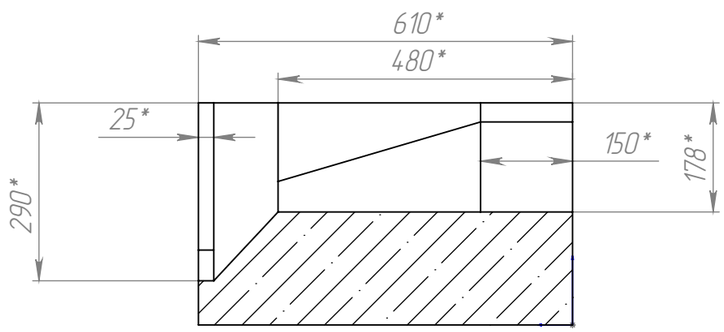

1.* Размеры для справок.

2. Обработать шлифованием поверхности, обозначенные знаком $\surd$

.

3. Знак обработки поверхности шлифованием ($\surd$) соответсвует отклонению от
формообразующей прямой линии на значение +0/– 0,5мм.
4. Маркировать обозначение детали темной краской, шрифт 100–120мм

					ПС–2.05.01.01.001		
						Лит.	Масса	Масштаб
Изм.	Лист	№ докум.	Подп.	Дата	Секция		384.997	1:10
Разраб.		Буднов		15.05.2014	Сборочный чертеж	Лист 1	Листов 1	
Пров.								
Т. контр.								
Н. контр.					Силлиманит А 65S	ОАО "Завод "Экран"		
Утв.		Хиль						

Копировал

Формат А3

Справ. №

Подп. и дата

Инв. № дубл.


Взам. инв. №


Подп. и дата


Инв. № подл.

PDF-XChange Viewer Click to buy NOW! www.docu-track.com

ПС-2.05.01.01.003СБ

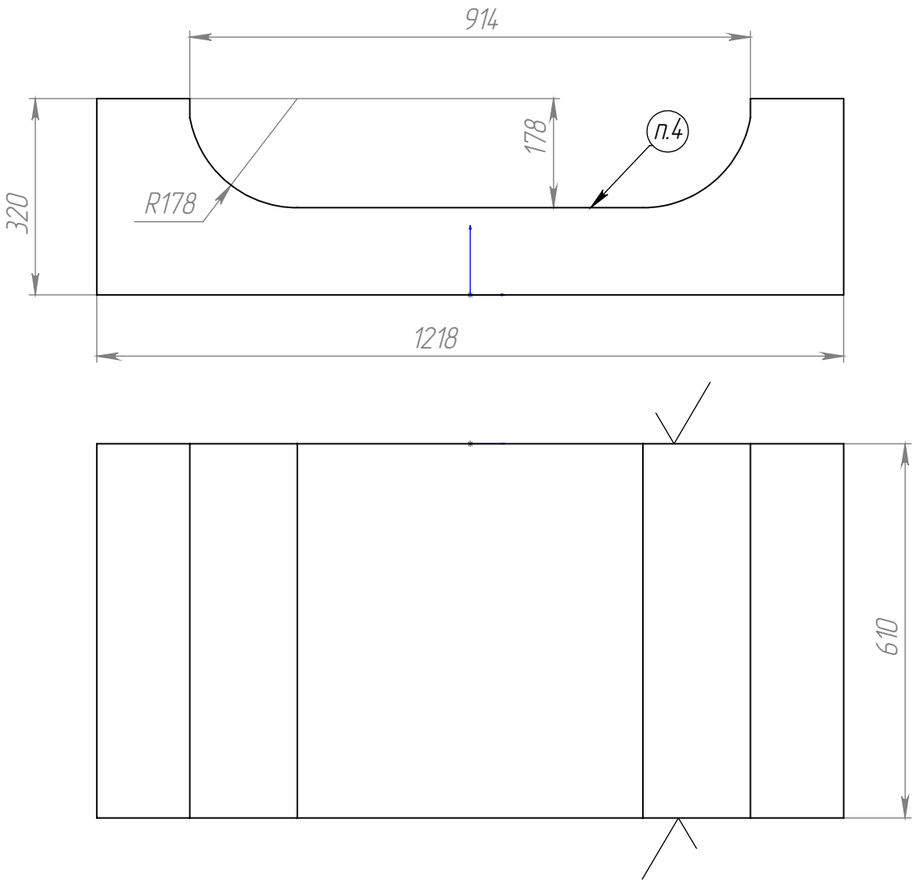

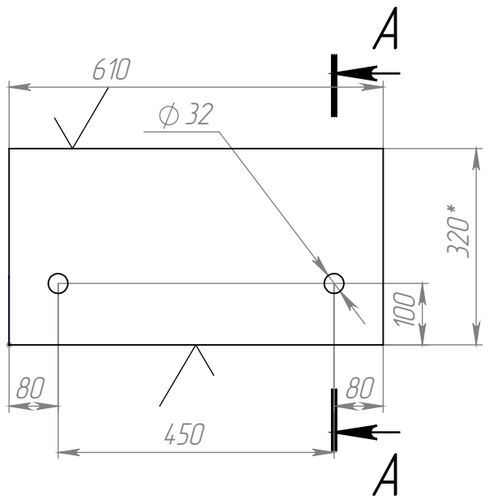

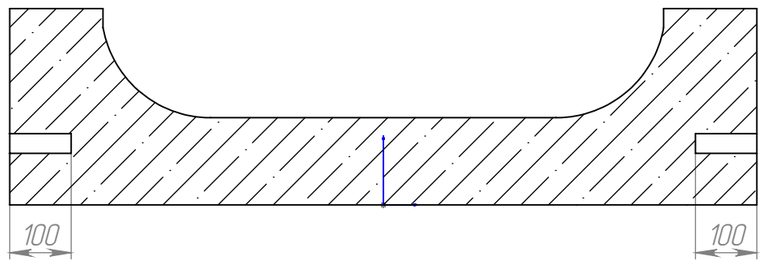

1.* Размеры для справок.

2. Обработать шлифованием поверхности, обозначенные знаком ✓

.

3. Знак обработки поверхности шлифованием (✓) соответсвует отклонению от
формообразующей прямой линии на значение +0/– 0,5мм.
4. Маркировать обозначение детали темной краской, шрифт 100–120мм

					ПС–2.05.01.01.003			
Изм.	Лист	№ докум.	Подп.	Дата	Секция Сборочный чертеж	Лит.	Масса	Масштаб
Разраб.		Буднов		15.05.2014			372.21	1:10
Пров.		Журавлев				Лист 1	Листов 1	
Т. контр.								
Н. контр.					Силлиманит А 65S	ОАО "Завод "Экран"		
Утв.		Хиль						

Копировал

Формат А3

Справ. №

Подп. и дата

Инв. № дубл.


Взам. инв. №


Подп. и дата


Инв. № подл.


PDF-XChange Viewer Click to buy NOW! www.docu-track.com

ПС-2.05.01.01.000СБ
Справ. №
Подп. и дата
Инв. № дубл.
Взам. инв. №
Подп. и дата
Инв. № подл.

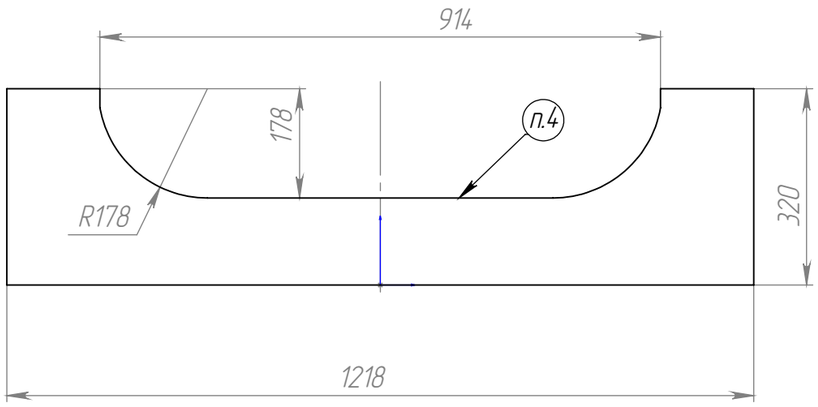

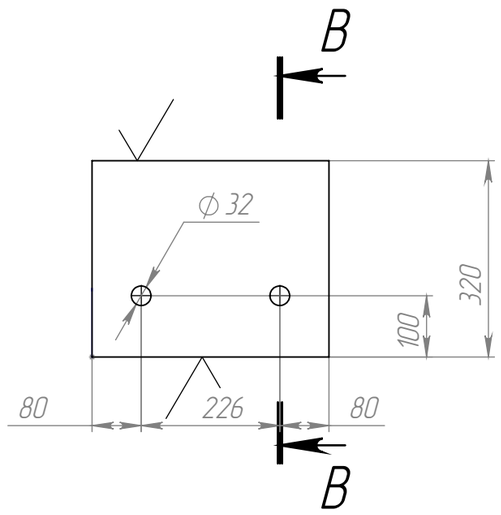

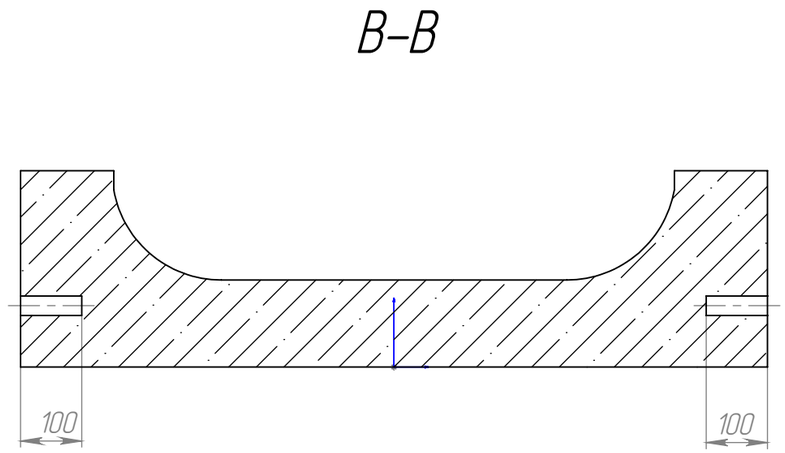

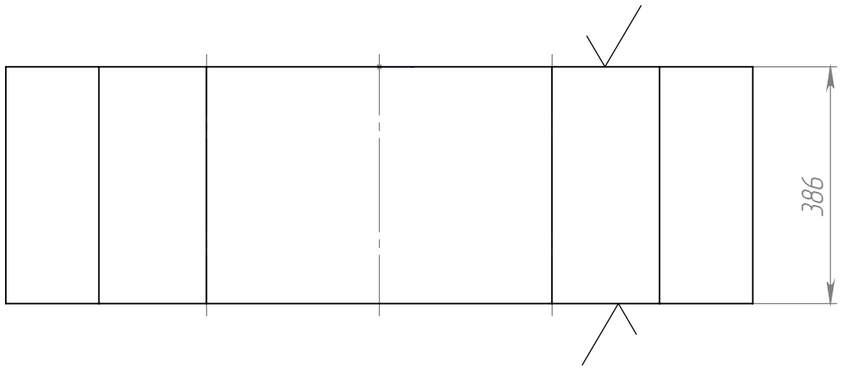

1.* Размеры для справок.

2. Обработать шлифованием поверхности, обозначенные знаком $\surd$


.


3. Знак обработки поверхности шлифованием ($\surd$) соответсвует отклонению от
формообразующей прямой линии на значение +0/– 0,5мм.
4. Маркировать обозначение детали темной краской, шрифт 100–120мм

					ПС–2.05.01.01.003–02	
Изм.	Лист	№ докум.	Подп.	Дата		
Разраб.		Буднов		15.05.2014	Секция	Лит. / Масса 235.23 / Масштаб 1:10
Пров.		Журавлев				
Т. контр.					Сборочный чертеж	Лист 1 / Листов 1
Н. контр.					Силлиманит А 65S	ОАО "Завод "Экран"
Утв.		Хиль				

PDF-XChange Viewer Click to buy NOW! www.docu-track.com

ПС-2.01А.20.00.07

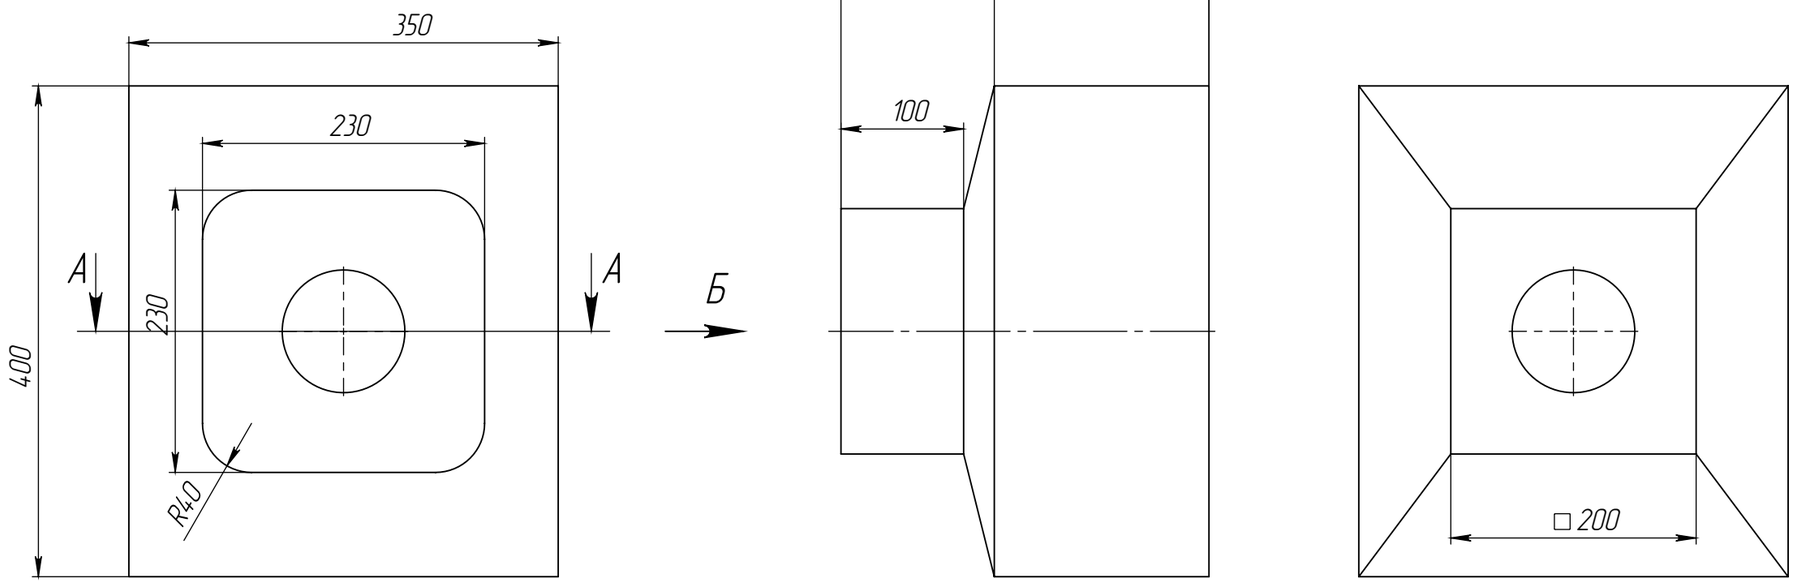

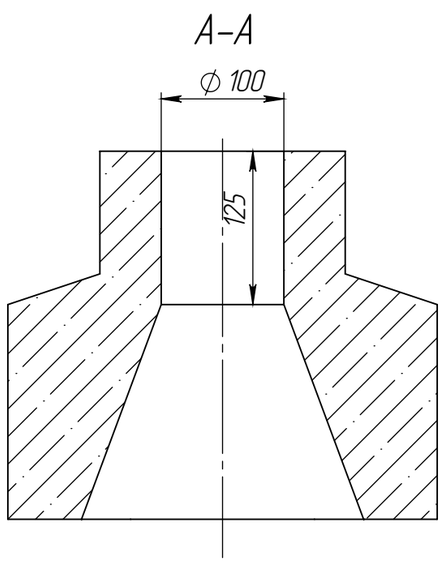

Продавец / The Seller

Покупатель/ The Buyer
_____P. Baboshik /
Павел Бабошик
General Director/Генеральный директор

1. *Размеры для справок.
2. Маркировать обозначение детали темной краской,шрифт 100–120мм

Объем 0.02501 м^3

Плотность 2520.00000 кг/м3

					ПС–2.01А.20.00.07		
Изм.	Лист	№ докум.	Подп.	Дата	Брус смотровой	Лит.	Масса / Масштаб
Разраб.		Буднов		23.12.2014			63.01911 / 1:5
Пров.		Журавлев				Лист 1	Листов 1
Т. контр.							
Н. контр.					Силлиманит А 55S	ОАО "Завод "Экран"	
Утв.		Журавлев					

Копировал

Формат А3

Справ. №

Подп. и дата

Инв. № дубл.

Взам. инв. №

Подп. и дата

Инв. № подл.