

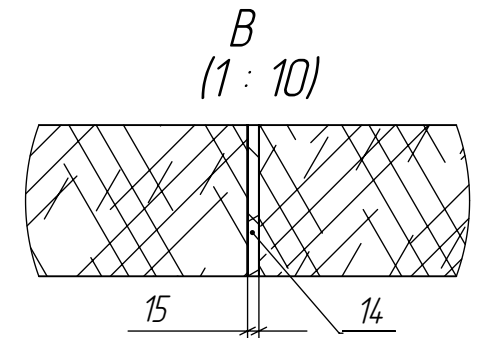


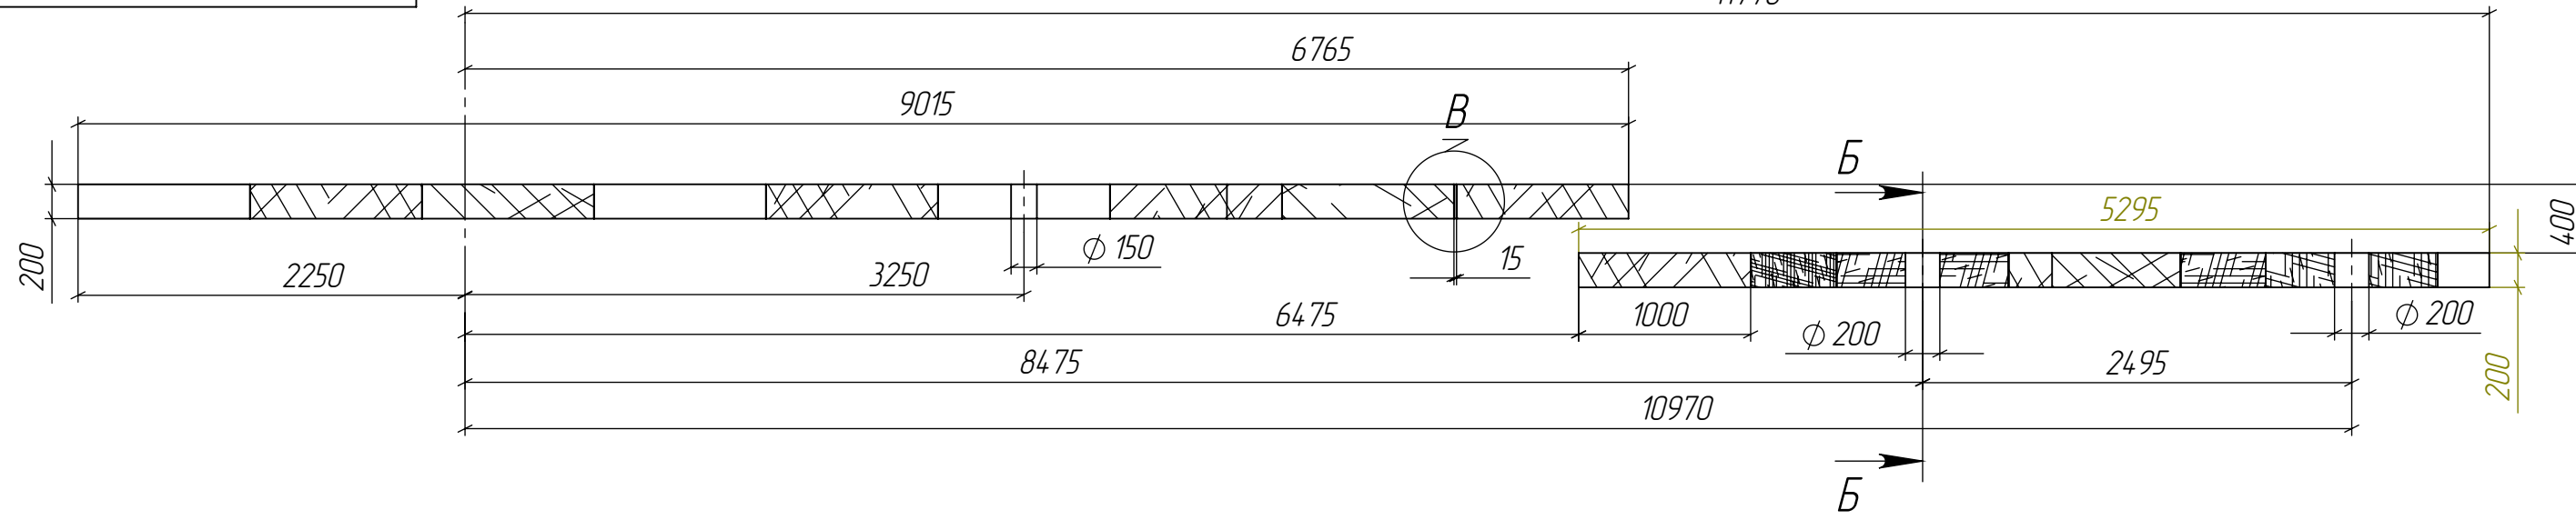

Б-Б
(1 : 20)

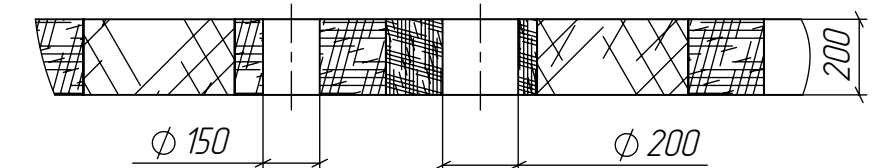


Согласовано:
Главный технолог

_____ О.В. Деревязгин

Председатель комитета СД по техническим,
производственным, инвестиционным задачам _____ В.А Глинчиков

1. *Размеры для справок.
2. Брусья шлифовать с 6 сторон.
3. Маркировать обозначение детали темной краской, шрифт 100-120мм

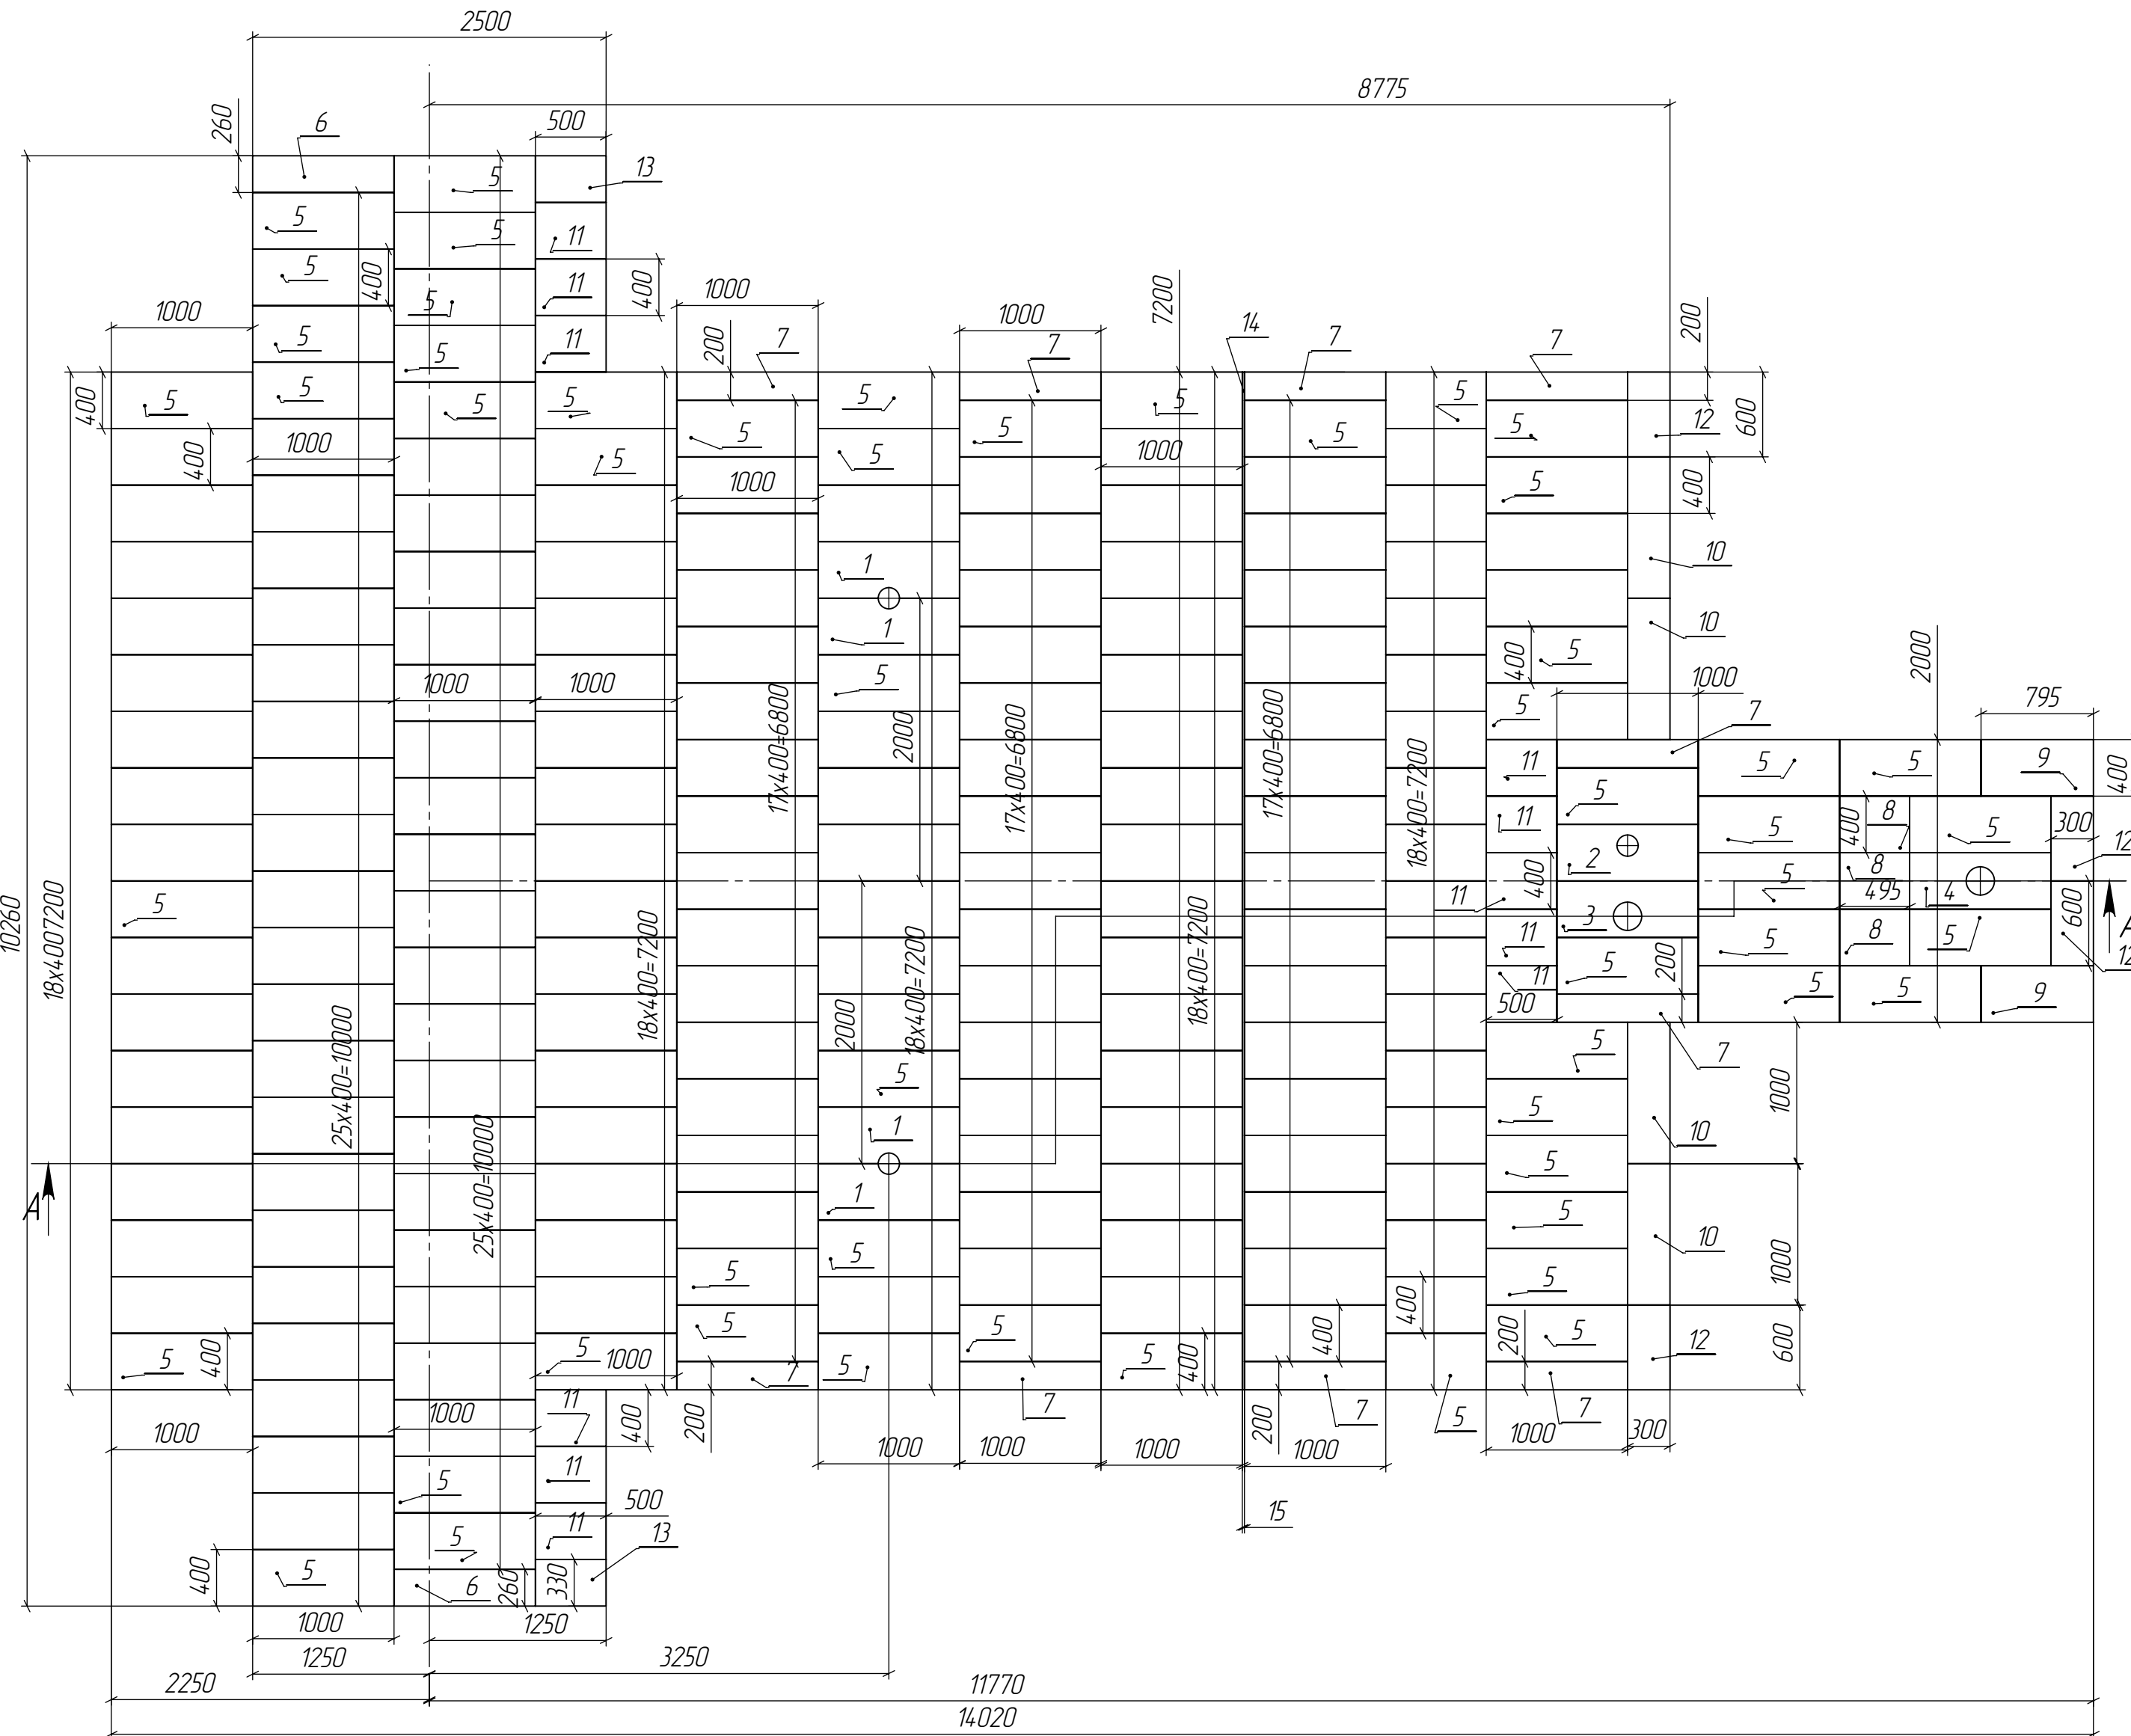

Формат	Зона	Паз.	Обозначение	Наименование	Материал	Плотность кг/м3	Объем м3	Масса кг	Кол.
		1	ПС-4А17.0114.02.001	Брус	ШСУ-33 ГОСТ 7151-74	2200.00000	0.07823	172.11228	4
		2	ПС-4А17.0114.02.002	Брус	ШСУ-33 ГОСТ 7151-74	2200.00000	0.07647	168.22456	1
		3	ПС-4А17.0114.02.002-01	Брус	ШСУ-33 ГОСТ 7151-74	2200.00000	0.07372	162.17699	1
		4	ПС-4А17.0114.02.002-02	Брус	ШСУ-33 ГОСТ 7151-74	2200.00000	0.07372	162.17699	1
		5		Брус 1000х400х200 ШСУ-33 ГОСТ 7151-74	ШСУ-33 ГОСТ 7151-74	2200.00000	0.08000	176.00000	210
		6		Брус 1000х260х200 ШСУ-33 ГОСТ 7151-74	ШСУ-33 ГОСТ 7151-74	2200.00000	0.05200	114.40000	2
		7		Брус 1000х200х200 ШСУ-33 ГОСТ 7151-74	ШСУ-33 ГОСТ 7151-74	2200.00000	0.04000	88.00000	10
		8		Брус 495х400х200 ШСУ-33 ГОСТ 7151-74	ШСУ-33 ГОСТ 7151-74	2200.00000	0.03960	87.12000	3
		9		Брус 795х400х200 ШСУ-33 ГОСТ 7151-74	ШСУ-33 ГОСТ 7151-74	2200.00000	0.06360	139.92000	2
		10		Брус 1000х300х200 ШСУ-33 ГОСТ 7151-74	ШСУ-33 ГОСТ 7151-74	2200.00000	0.06000	132.00000	4
		11		Брус 500х400х200 ШСУ-33 ГОСТ 7151-74	ШСУ-33 ГОСТ 7151-74	2200.00000	0.04000	88.00000	11
		12		Брус 600х300х200 ШСУ-33 ГОСТ 7151-74	ШСУ-33 ГОСТ 7151-74	2200.00000	0.03600	79.20000	4
		13		Брус 500х330х200 ШСУ-33 ГОСТ 7151-74	ШСУ-33 ГОСТ 7151-74	2200.00000	0.03300	72.60000	2
		14		Бетон СШБТ ТУ 14-8-381-89 М= 45.36000 К2	Бетон СШБТ ТУ 14-8-381-89	2100.00000	0.02160	45.36000	1

ПС-4А17.01.14.02.000СБ

Дно раскладка дрвца ШСУ

Сборочный чертеж

Объем	18.99843	м³
-------	----------	----

[illegible]

Плотность		К2/
-----------	--	-----

Копировал

Формат A2

Справ. №

Подпись и дата

Инв. № дубл.

Взам. инв. №

Подпись и дата

Инв. № подл.


7C-4A17.01.14.02.000C5

NC-4A17.01.14.02.001

Продавец / The Seller

Покупатель/ The Buyer

Yakovlev Andrey S./ Яковлев А.С
General Director/Генеральный директор

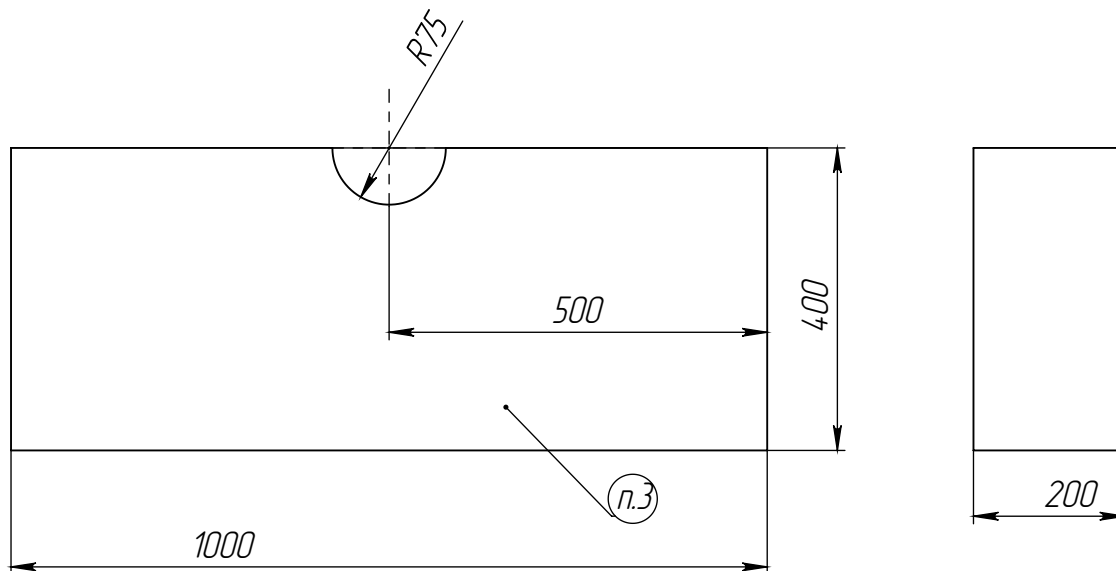

1. *Размеры для справок.
2. Брус шлифовать с 6 сторон.
3. Маркировать обозначение детали темной краской, шрифт 100–120 мм

ПС-4А17.01.14.02.001

Брус

Лит.

Macca

Μαριμαδ

172.11228

1:10

Объем

0.07823

$$M^3$$

Лист 1

Листов 1

ШСЧ-33 ГОСТ 7151-74

АО "Завод" Экран"

Копировал



Формат А4

ПС-4А17.01.14.03.000СБ

Продавец / The Seller

Покупатель/ The Buyer
Yakovlev Andrey S./ Яковлев А.С.
General Director/Генеральный директор

C-C

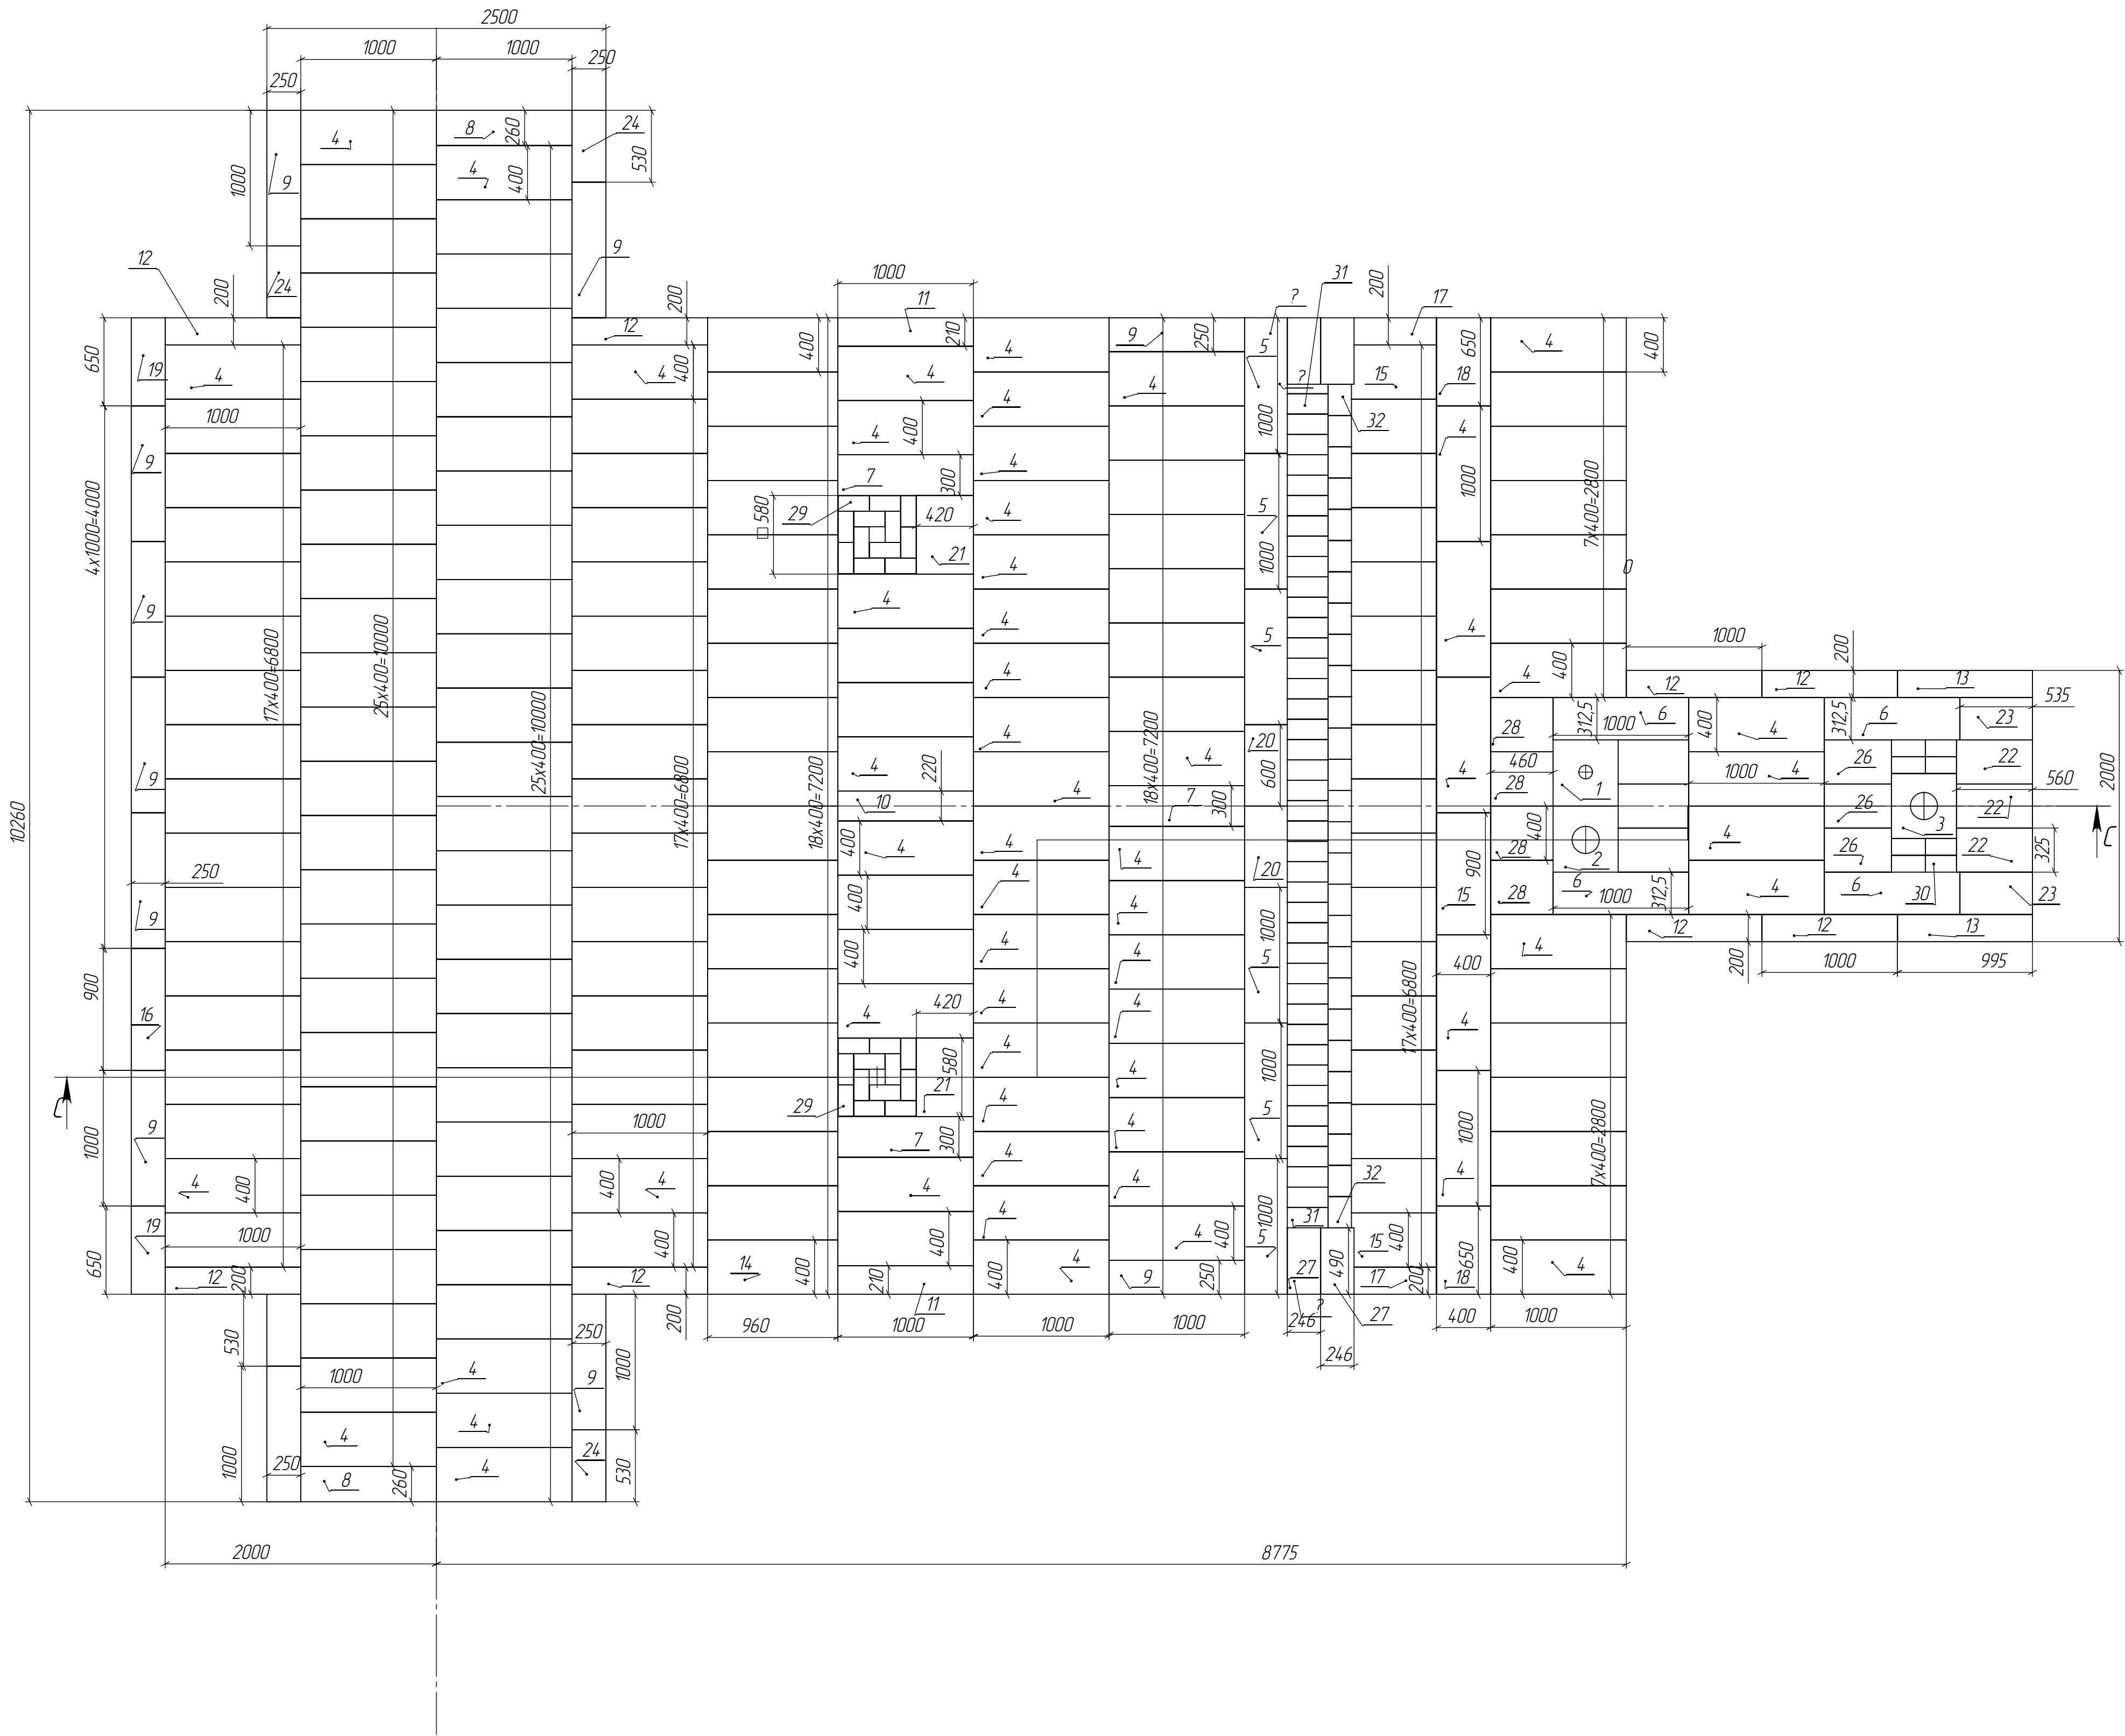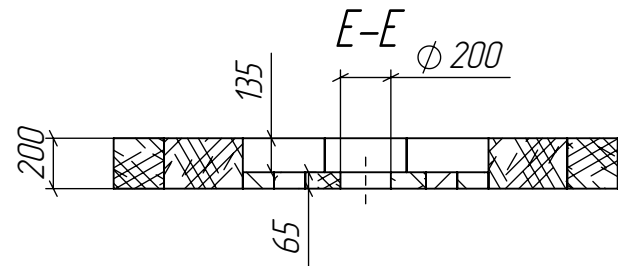

- * Размеры для справок.
- Маркировать обозначение детали темной краской, шрифт 100-120мм
- Категория кладки дна бассейна - №1.
- Остальные технические требования согласно СНиП III-24-75.

Формат	Зона	Поз.	Обозначение	Наименование	Материал	Плотность кг/м3	Объем м3	Масса кг	Кол.
		1	ПС-4А17.01.14.03.002	Плитка с отверстием	МЛС-62 ГОСТ24.704-2015	2300.00000	0.01470	33.80883	1
		2	ПС-4А17.01.14.03.003	Плитка с отверстием	МЛС-62 ГОСТ24.704-2015	2300.00000	0.01317	30.28632	1
		3	ПС-4А17.01.14.03.004	Плитка с отверстием	МЛС-62 ГОСТ24.704-2015	2300.00000	0.01287	29.60475	1
		4		Брус 1000x400x200 МЛС-62 ГОСТ24.704-2015	МЛС-62 ГОСТ24.704-2015	2300.00000	0.08000	184.00000	153
		5		Брус 1000x315x200 МЛС-62 ГОСТ24.704-2015	МЛС-62 ГОСТ24.704-2015	2300.00000	0.06300	144.90000	6
		6		Брус 1000x312.5x200 МЛС-62 ГОСТ24.704-2015	МЛС-62 ГОСТ24.704-2015	2300.00000	0.06250	143.75000	4
		7		Брус 1000x300x200 МЛС-62 ГОСТ24.704-2015	МЛС-62 ГОСТ24.704-2015	2300.00000	0.06000	138.00000	3
		8		Брус 1000x260x200 МЛС-62 ГОСТ24.704-2015	МЛС-62 ГОСТ24.704-2015	2300.00000	0.05200	119.60000	2
		9		Брус 1000x250x200 МЛС-62 ГОСТ24.704-2015	МЛС-62 ГОСТ24.704-2015	2300.00000	0.05000	115.00000	11
		10		Брус 1000x220x200 МЛС-62 ГОСТ24.704-2015	МЛС-62 ГОСТ24.704-2015	2300.00000	0.04400	101.20000	1
		11		Брус 1000x210x200 МЛС-62 ГОСТ24.704-2015	МЛС-62 ГОСТ24.704-2015	2300.00000	0.04200	96.60000	2
		12		Брус 1000x200x200 МЛС-62 ГОСТ24.704-2015	МЛС-62 ГОСТ24.704-2015	2300.00000	0.04000	92.00000	8
		13		Брус 995x200x200 МЛС-62 ГОСТ24.704-2015	МЛС-62 ГОСТ24.704-2015	2300.00000	0.03980	91.54000	2
		14		Брус 960x400x200 МЛС-62 ГОСТ24.704-2015	МЛС-62 ГОСТ24.704-2015	2300.00000	0.07680	176.64000	18
		15		Брус 900x400x200 МЛС-62 ГОСТ24.704-2015	МЛС-62 ГОСТ24.704-2015	2300.00000	0.07200	165.60000	18
		16		Брус 900x250x200 МЛС-62 ГОСТ24.704-2015	МЛС-62 ГОСТ24.704-2015	2300.00000	0.04500	103.50000	1
		17		Брус 900x200x200 МЛС-62 ГОСТ24.704-2015	МЛС-62 ГОСТ24.704-2015	2300.00000	0.03600	82.80000	2
		18		Брус 650x400x200 МЛС-62 ГОСТ24.704-2015	МЛС-62 ГОСТ24.704-2015	2300.00000	0.05200	119.60000	2
		19		Брус 650x250x200 МЛС-62 ГОСТ24.704-2015	МЛС-62 ГОСТ24.704-2015	2300.00000	0.03250	74.75000	2
		20		Брус 600x315x200 МЛС-62 ГОСТ24.704-2015	МЛС-62 ГОСТ24.704-2015	2300.00000	0.03780	86.94000	2
		21		Брус 580x420x200 МЛС-62 ГОСТ24.704-2015	МЛС-62 ГОСТ24.704-2015	2300.00000	0.04872	112.05600	2
		22		Брус 560x325x200 МЛС-62 ГОСТ24.704-2015	МЛС-62 ГОСТ24.704-2015	2300.00000	0.03640	83.72000	3
		23		Брус 535x312.5x200 МЛС-62 ГОСТ24.704-2015	МЛС-62 ГОСТ24.704-2015	2300.00000	0.03344	76.90625	2
		24		Брус 530x250x200 МЛС-62 ГОСТ24.704-2015	МЛС-62 ГОСТ24.704-2015	2300.00000	0.02650	60.95000	4
		25		Брус 520x325x200 МЛС-62 ГОСТ24.704-2015	МЛС-62 ГОСТ24.704-2015	2300.00000	0.03380	77.74000	3
		26		Брус 495x325x200 МЛС-62 ГОСТ24.704-2015	МЛС-62 ГОСТ24.704-2015	2300.00000	0.03218	74.00250	3
		27		Брус 490x246x200 МЛС-62 ГОСТ24.704-2015	МЛС-62 ГОСТ24.704-2015	2300.00000	0.02411	55.44840	4
		28		Брус 460x400x200 МЛС-62 ГОСТ24.704-2015	МЛС-62 ГОСТ24.704-2015	2300.00000	0.03680	84.64000	4
		29		Кирпич пустотный №5 230x114x65 МЛС-62 ГОСТ8691-73	МЛС-62 ГОСТ24.704-81	2300.00000	0.00170	3.91989	24
		30		Кирпич пустотный №8 250x124x65 МЛС-62 ГОСТ8691-73	МЛС-62 ГОСТ24.704-81	2300.00000	0.00201	4.63450	8
		31		Кирпич пустотный №9 300x150x65 МЛС-62 ГОСТ8691-73	МЛС-62 ГОСТ24.704-81	2300.00000	0.00293	6.72750	42
		32		Кирпич пустотный №12 230x172x65 МЛС-62 ГОСТ8691-73	МЛС-62 ГОСТ24.704-81	2300.00000	0.00257	5.91422	27

ПС-4А17.01.14.03.000СБ

Изм.	Лист	№ докум.	Подп.	Дата	Диа. Раскладка бруса МЛС-62	Лит.	Масса	Масштаб
Разработ	Буднев			10.03.2017	Сборочный чертеж		42277049261	1:30
Пров.	Журавлев				Объем	18.37848	м³	Лист 1
Т. контр.					Плотность		кг/м³	Листов 1
Н. контр.								АО "Завод" Экран"
Утв.	Журавлев							Копировал

Формат А1

Справ. №

Перв. примен.
ПС-4А17.01.14.03.0000СБ

Подпись и дата


Инв. № дудл.

Взам. инв. №

Подпись и дата


Инв. № подл.

ПС-4А17.01.14.03.002

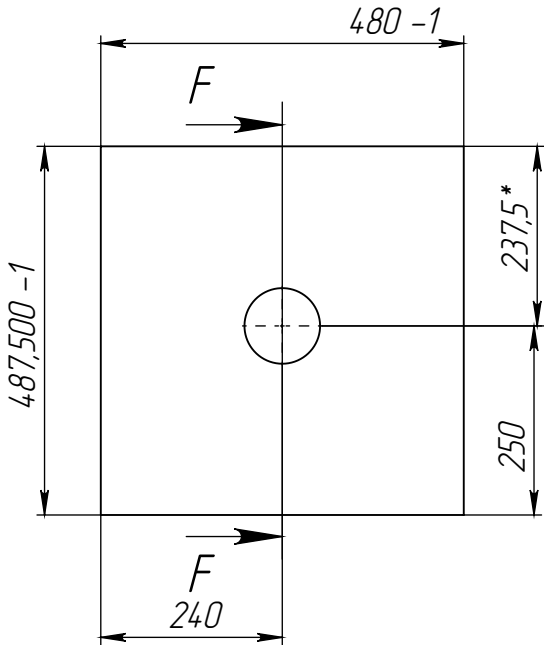

Продавец / The Seller

Покупатель / The Buyer
Yakovlev Andrey S./ Яковлев А.С.
General Director / Генеральный директор

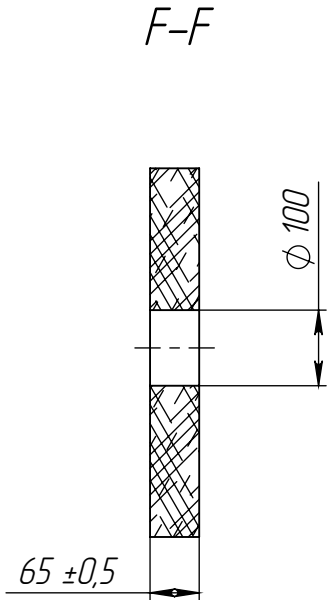

- 1. *Размеры для справок.
- 2. Маркировать обозначение детали темной краской, шрифт 50-100мм

					ПС-4А17.01.14.03.002								
					Плитка с отверстием				Лит.		Масса	Масштаб	
Изм.	Лист	№ докум.	Подп.	Дата									
Разраб.		Буднов		17.05.2017								33.80883	1:10
Пров.		Журавлев											
Т.контр.					Объем	0.01470	м³	Лист 1		Листов 1			
					МЛС-62 ГОСТ24704-2015				АО "Завод" Экран"				
Н.контр.													
Утв.		Журавлев			Плотность	2300.00000	кг/м³						

