


А.С. Яковлев,
Генеральный директор
АО «Завод «Экран»
«___» _____ 2018г.

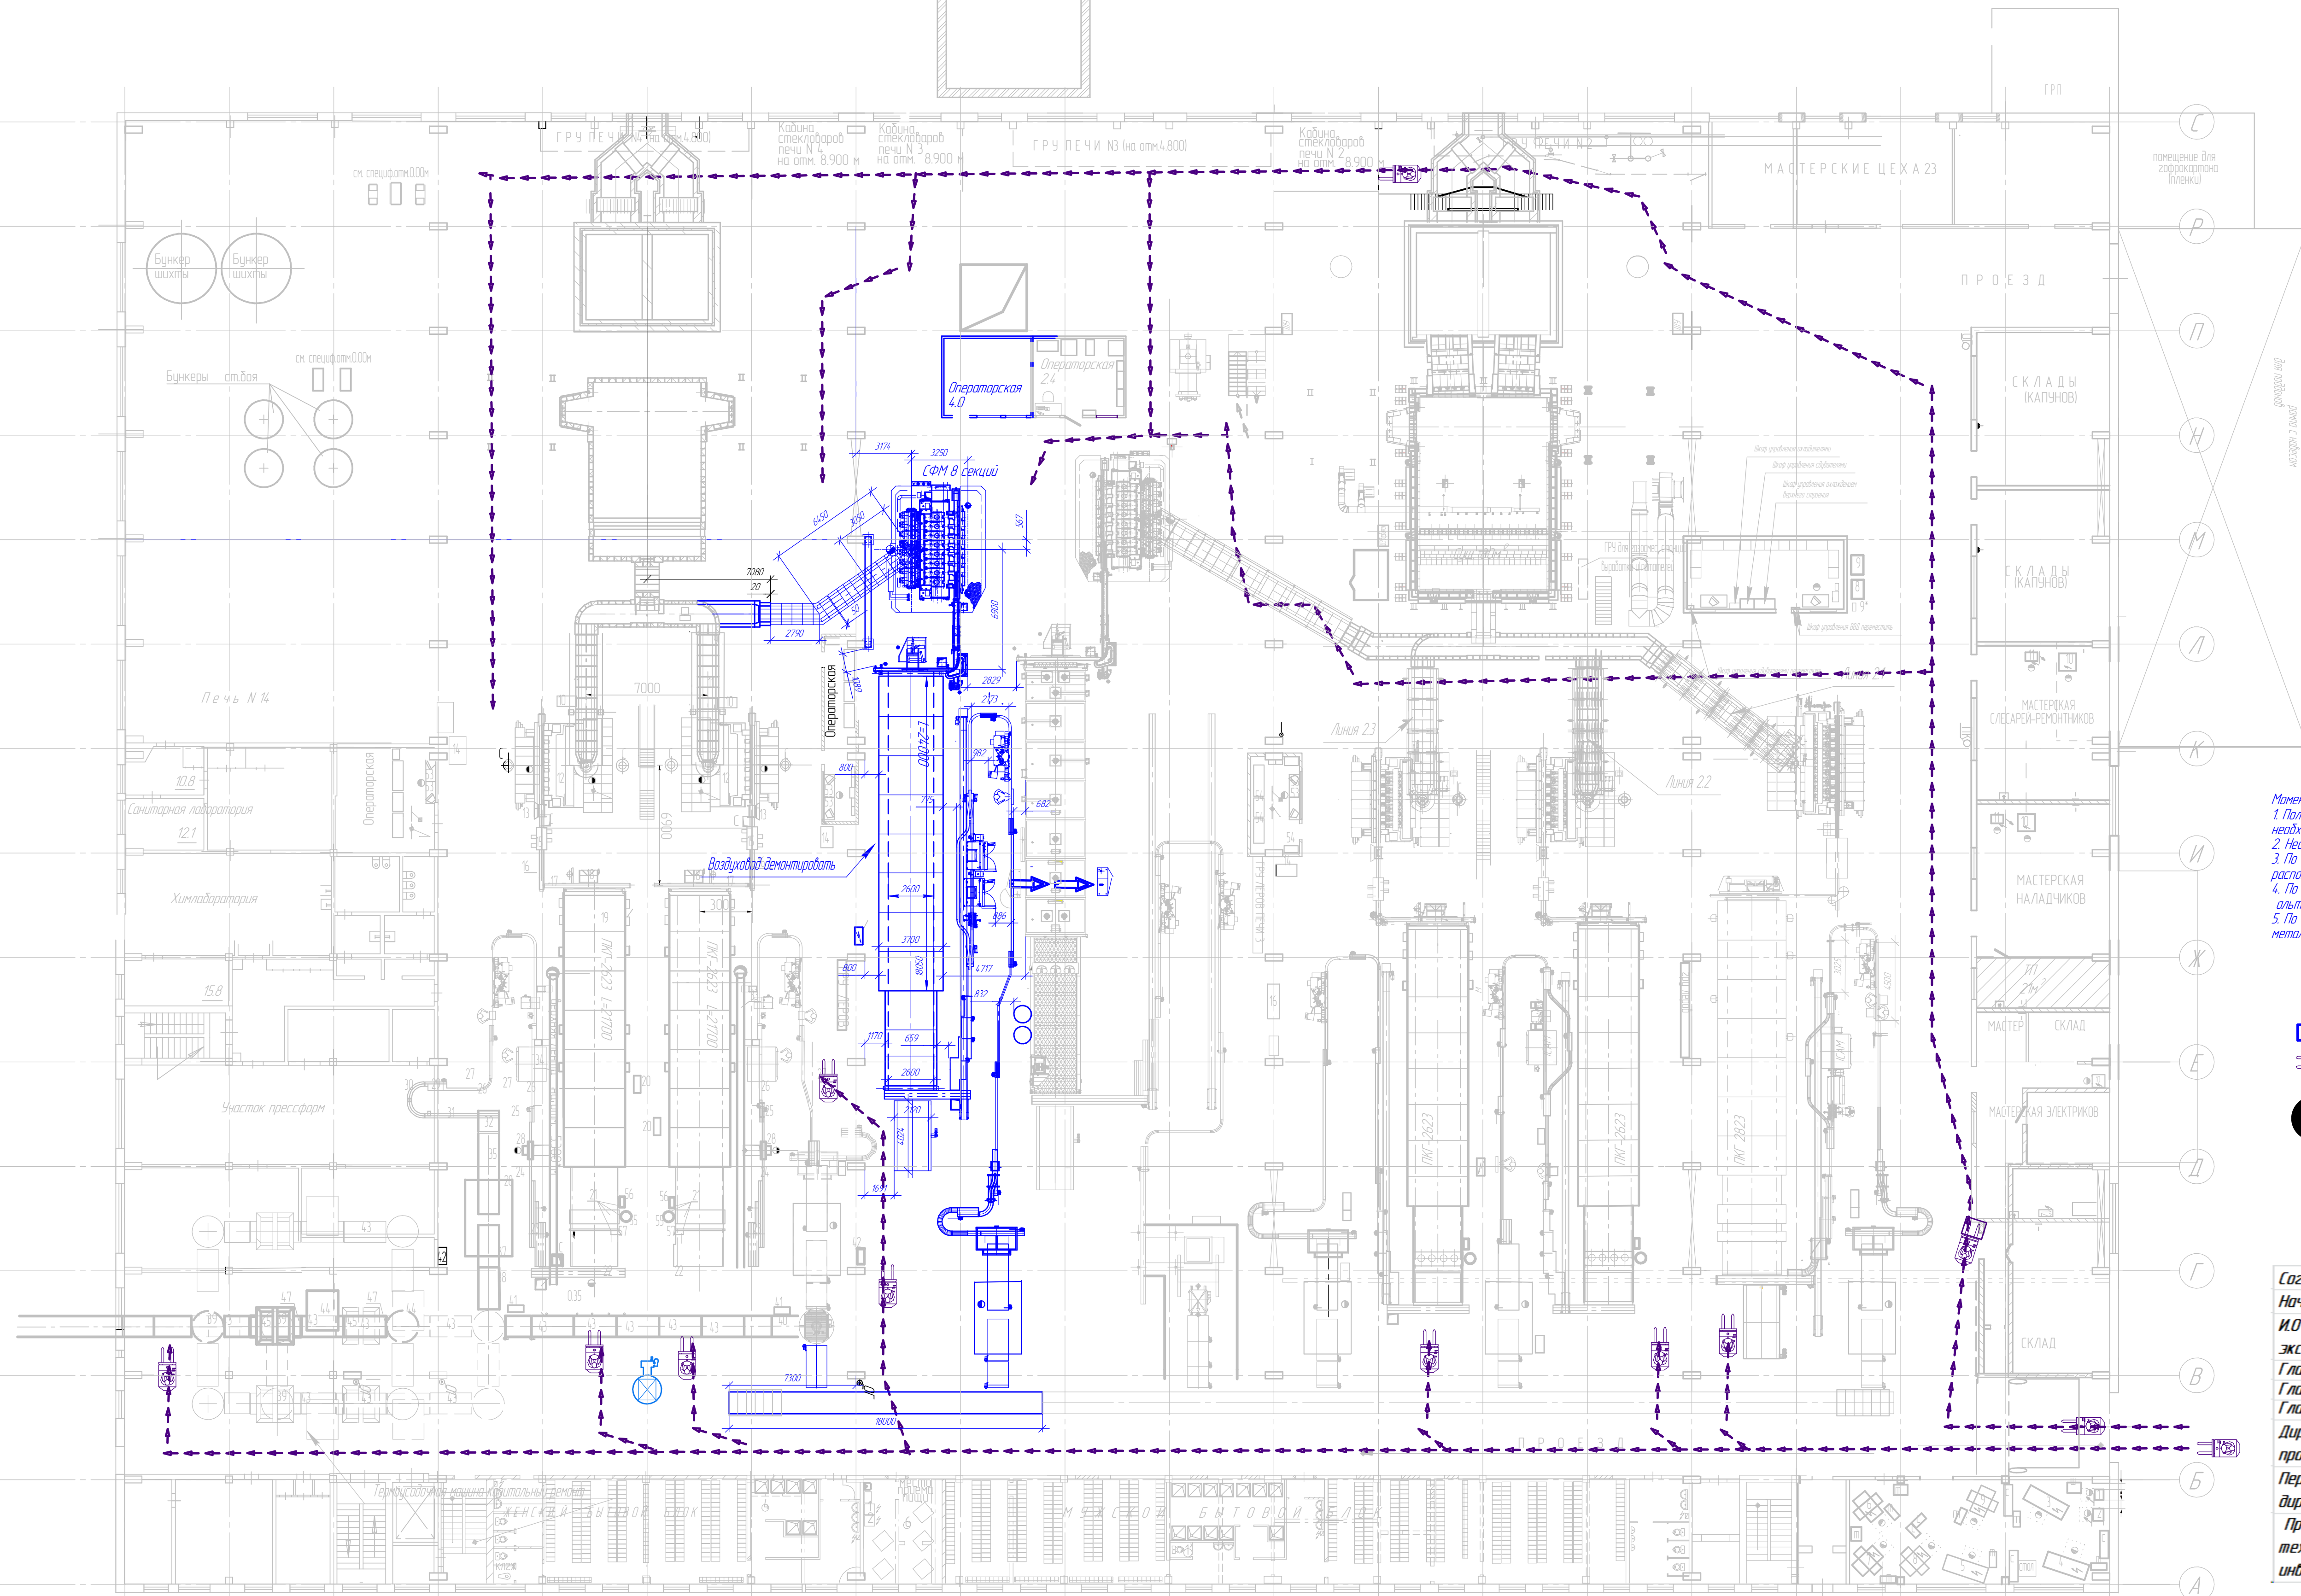

Дополнительная информация:

1. Пилатель 4.0. Длина 9240 мм, ширина канала 914 мм.
2. Машина стеклоформирующая 4.0. В секции устанавливается на стальной поддон на оплетке +4.8, уровень стекла 9.8.
3. Печь обжиге 4.0. Ширина сетки 2600 мм, уровень сетки 1000 мм относительно уровня пола. Длина рабочего пространства 18 м (установлена дополнительная секция).

Монтажные, которые необходимо учесть при проектировании и заказе оборудования:


1. Положение конвейера холодильного конца в плане к печи отжига в связи с этим необходимо согласовать положение горелок печи отжига на предмет их взаимного обслуживания.
2. Необходимо перенести шахту управления печи отжига 24 на противоположную сторону.
3. По оси 8 в районе печи отжига и СФМ необходимо удалить-перенести все шахты управления расположенные на строительных колоннах обращенных к печи отжига 4,0.
4. По оси 8-и в районе печи отжига удалить часть вентиляционной шахты, предусмотреть альтернативное решение обеспечения подачи воздуха в подвал.
5. По оси 8-К-1 демонтировать операторскую 31 для обеспечения устойчивости металлоконструкций пилотажа 4,0.

-  - Оборудование; мероприятия по проекту "Холодный ремонт печи №4"
-  - Маршрут проезда автобуса паллет
-  - Проходы

Согласовано:		
Начальник отдела ОТ и ПБ		Кастрыкин П.О.
И.О. начальника отдела по эксплуатации зданий и сооружений		Дягилев А.И.
Главный энергетик		Порохня Е.А.
Главный инженер		Любцов И.В.
Главный технолог		Деребягин О.В.
Директор по управлению производством		Карелов С.В.
Первый заместитель генерального директора АО "Забой "Экран"		Герасенко С.В.
Председатель комитета СД по техническому, производственным, инвестиционным задачам		Глинчиков В.А.

						П4. 17.005ВТП		
Изм/Лист	№ докум.	Подп.	Дата	Проект "Холодный ремонт печи №4"		Лист	Масса	Масштаб
Разработ.	Буднов			План расположения оборудования				1:200
Проект.	Журавлев							
Т. контр.						Лист	1	Листов
И.контр.								
Утв.	Журавлев							

А.С. Яковлев,
Генеральный директор
АО «Завод «Экран»
2018г.

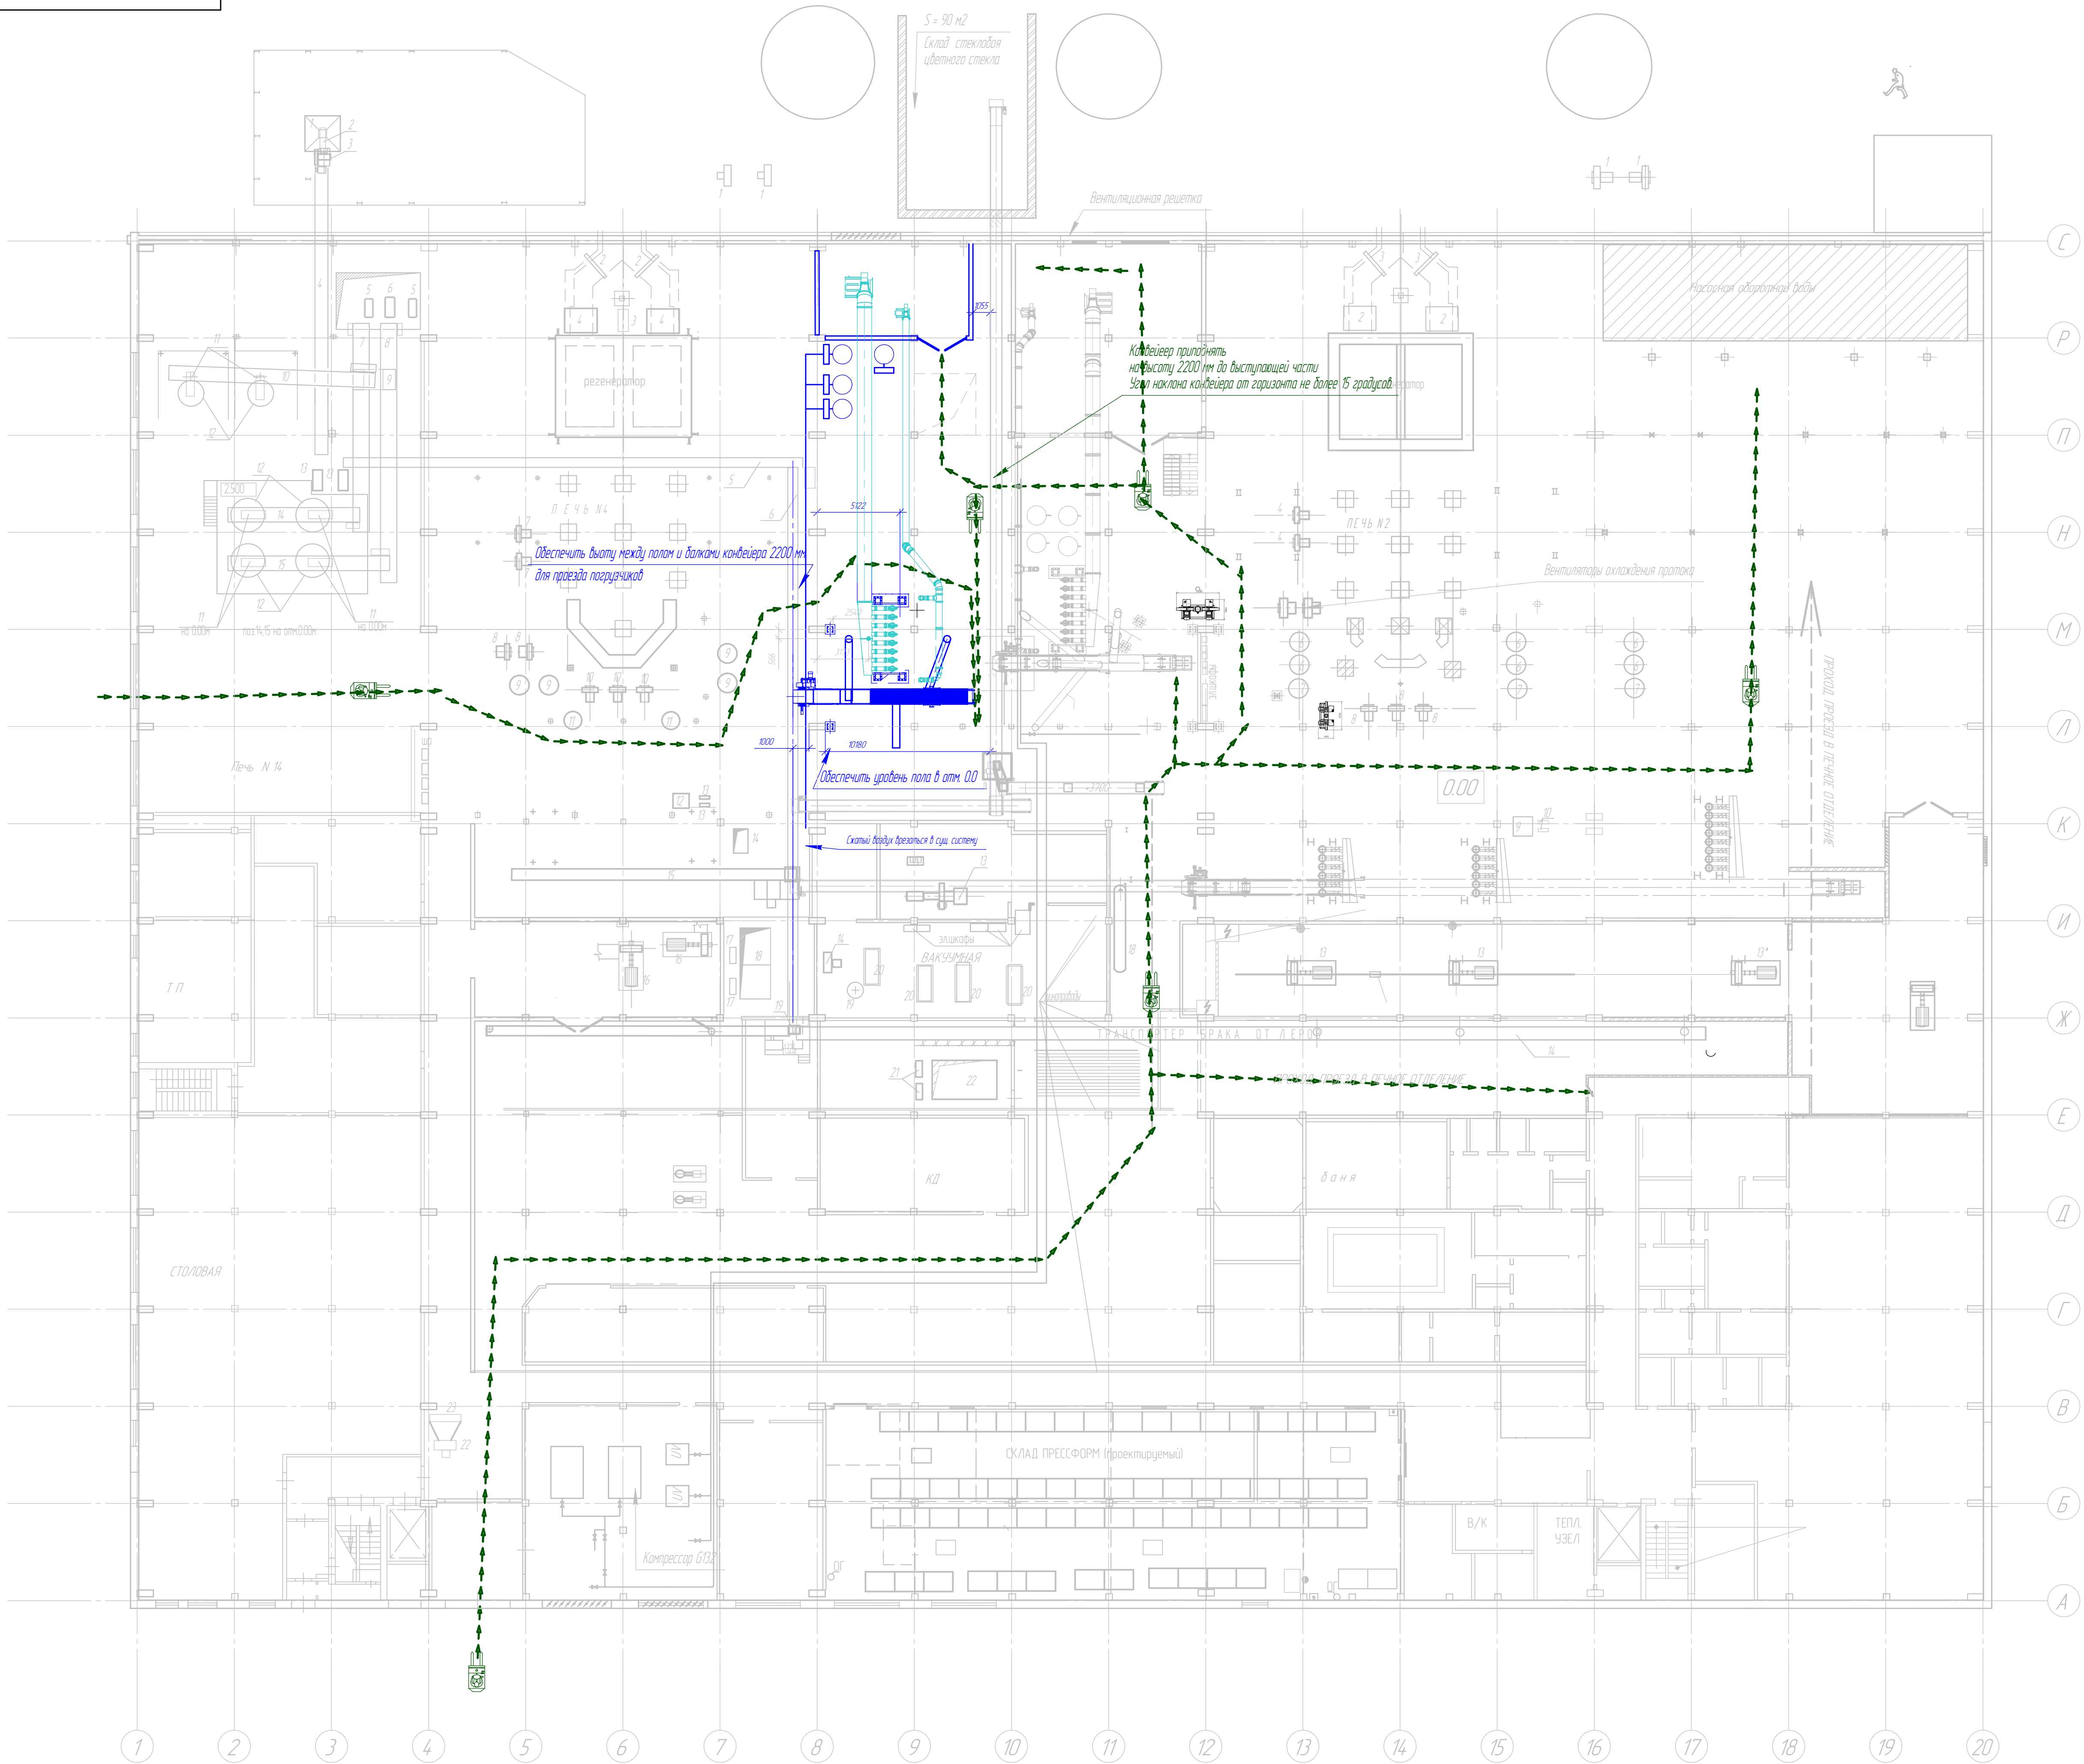

Согласовано:	
Начальник отдела ОТ и ПБ	Кострыкин П.О.
И.О. начальника отдела по эксплуатации зданий и сооружений	Дягилев А.И.
Главный энергетик	Порохня Е.А.
Главный инженер	Лобцов И.В.
Главный технолог	Дерягин С.В.
Директор по управлению производством	Карелов С.В.
Первый заместитель генерального директора АО «Завод «Экран»	Герасенко С.В.
Председатель комитета СД по техническим, производственным, инвестиционным задачам	Глинчилов В.А.

Изд. № 001
Лист № 001
Дата 17.05.2018