POZICE (ПОЗИЦИЯ) 3

4 KUSY DLE VÝKRESU
4 ШТУКИ ПО ЧЕРТЁЖУ

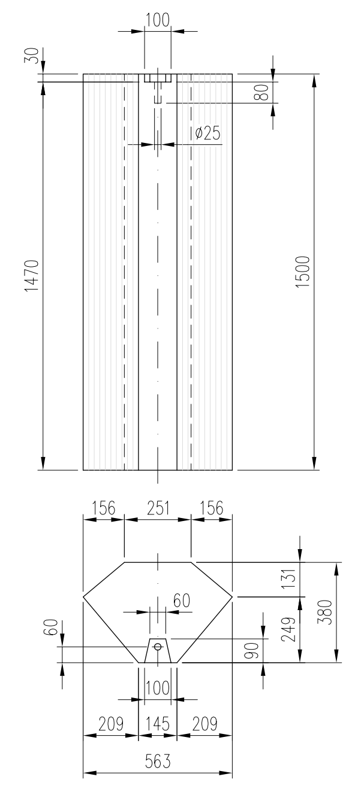

POZICE (ПОЗИЦИЯ) 5

2 KUSY DLE VÝKRESU + 2 KUSY ZRCADLOVÝ OBRAZ
2 ШТУКИ ПО ЧЕРТЁЖУ + 2 ШТУКИ ЗЕРКАЛЬНОЕ ИЗОБРАЖЕНИЕ

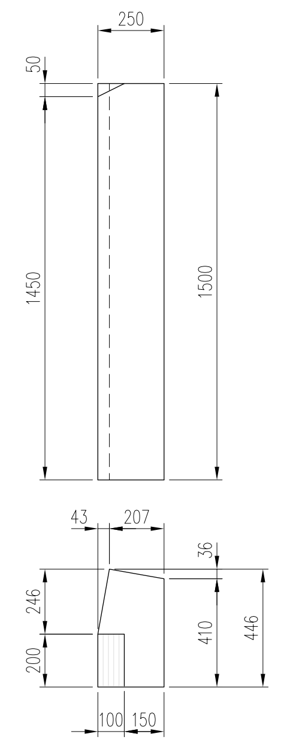

POZICE (ПОЗИЦИЯ) 6

4 KUSY DLE VÝKRESU
4 ШТУКИ ПО ЧЕРТЁЖУ

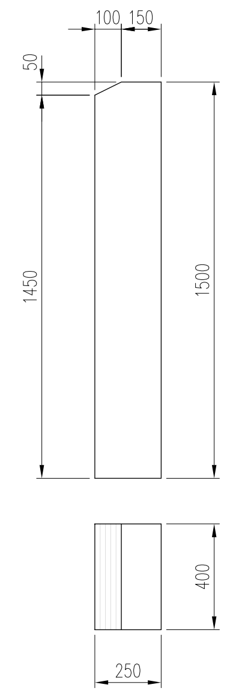

POZICE (ПОЗИЦИЯ) 12

2 KUSY DLE VÝKRESU
2 ШТУКИ ПО ЧЕРТЁЖУ

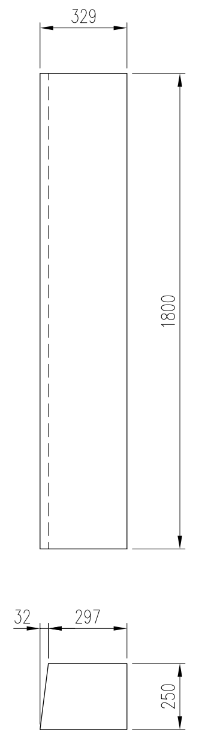

POZICE (ПОЗИЦИЯ) 13

2 KUSY DLE VÝKRESU
2 ШТУКИ ПО ЧЕРТЁЖУ

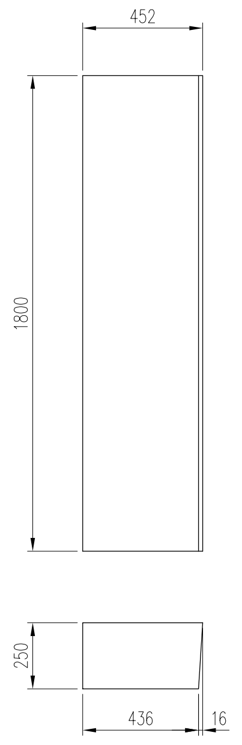

POZICE (ПОЗИЦИЯ) 14

2 KUSY DLE VÝKRESU
2 ШТУКИ ПО ЧЕРТЁЖУ

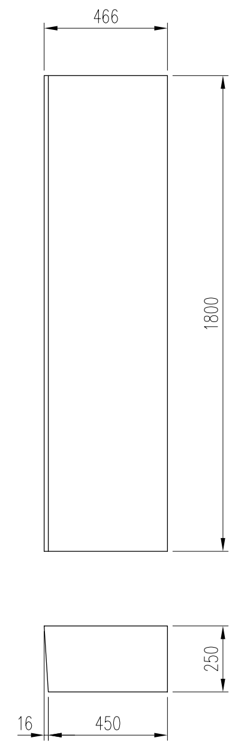

POZICE (ПОЗИЦИЯ) 15

1 KUS DLE VÝKRESU + 1 KUS ZRCADLOVÝ OBRAZ
1 ШТУКА ПО ЧЕРТЁЖУ + 1 ШТУКА ЗЕРКАЛЬНОЕ ИЗОБРАЖЕНИЕ

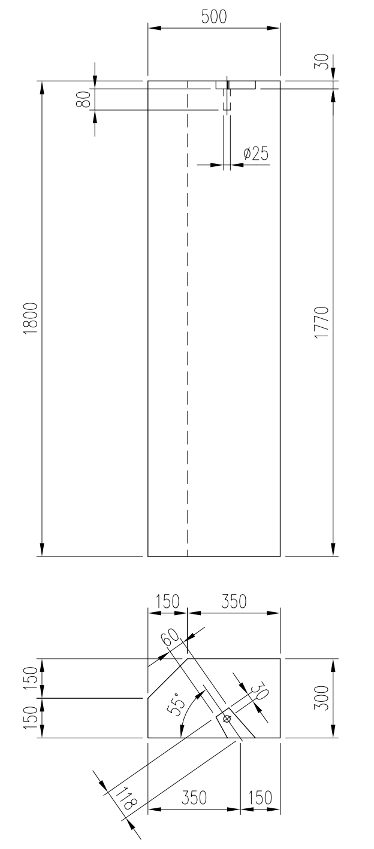

POZICE (ПОЗИЦИЯ) 18

1 KUS DLE VÝKRESU
1 ШТУКА ПО ЧЕРТЁЖУ

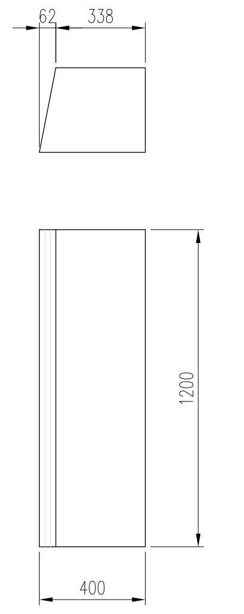

POZICE (ПОЗИЦИЯ) 20

1 KUS DLE VÝKRESU
1 ШТУКА ПО ЧЕРТЁЖУ

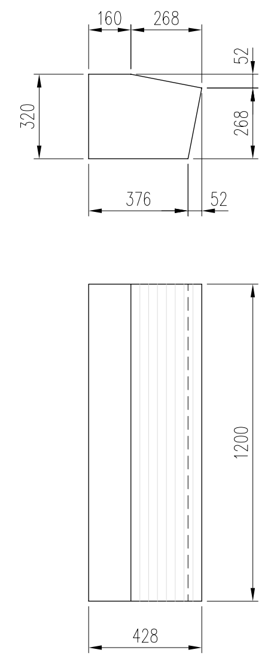

POZICE (ПОЗИЦИЯ) 22

2 KUSY DLE VÝKRESU
2 ШТУКИ ПО ЧЕРТЁЖУ

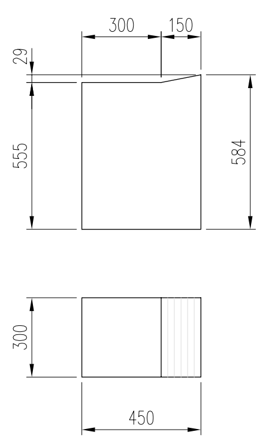

POZICE (ПОЗИЦИЯ) 23

2 KUSY DLE VÝKRESU
2 ШТУКИ ПО ЧЕРТЁЖУ

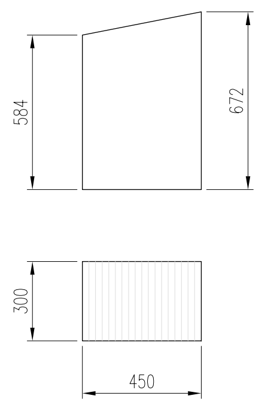

POZICE (ПОЗИЦИЯ) 24

2 KUSY DLE VÝKRESU
2 ШТУКИ ПО ЧЕРТЁЖУ

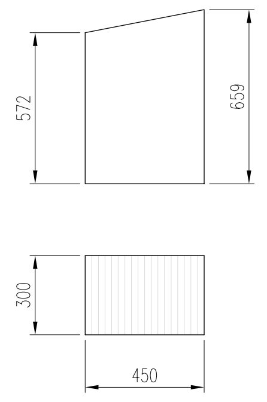

POZICE (ПОЗИЦИЯ) 25

2 KUSY DLE VÝKRESU
2 ШТУКИ ПО ЧЕРТЁЖУ

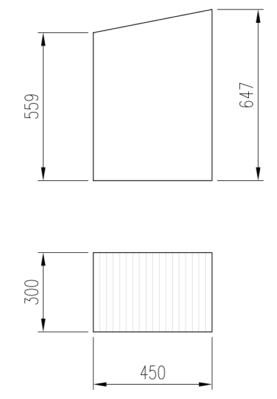

POZICE (ПОЗИЦИЯ) 26

2 KUSY DLE VÝKRESU
2 ШТУКИ ПО ЧЕРТЁЖУ

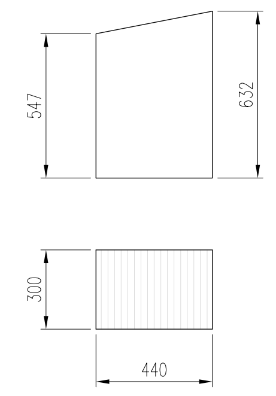

POZICE (ПОЗИЦИЯ) 27

1 KUS DLE VÝKRESU
1 ШТУКА ПО ЧЕРТЁЖУ

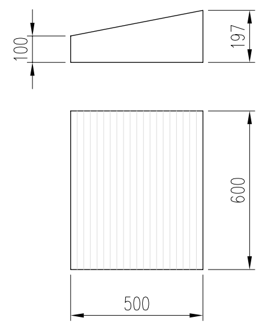

POZICE (ПОЗИЦИЯ) 28

1 KUS DLE VÝKRESU
1 ШТУКА ПО ЧЕРТЁЖУ

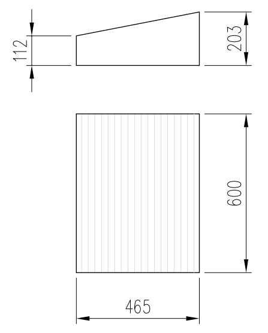

POZICE (ПОЗИЦИЯ) 29

1 KUS DLE VÝKRESU
1 ШТУКА ПО ЧЕРТЁЖУ

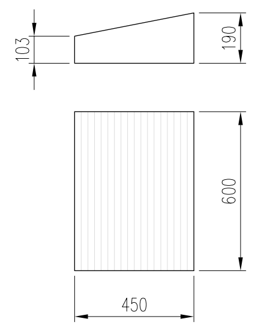

POZICE (ПОЗИЦИЯ) 30

1 KUS DLE VÝKRESU
1 ШТУКА ПО ЧЕРТЁЖУ

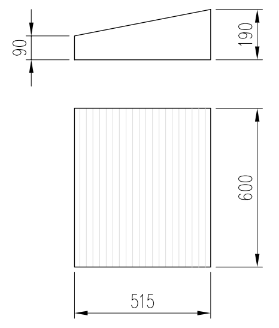

POZICE (ПОЗИЦИЯ) 32

1 KUS DLE VÝKRESU
1 ШТУКА ПО ЧЕРТЁЖУ

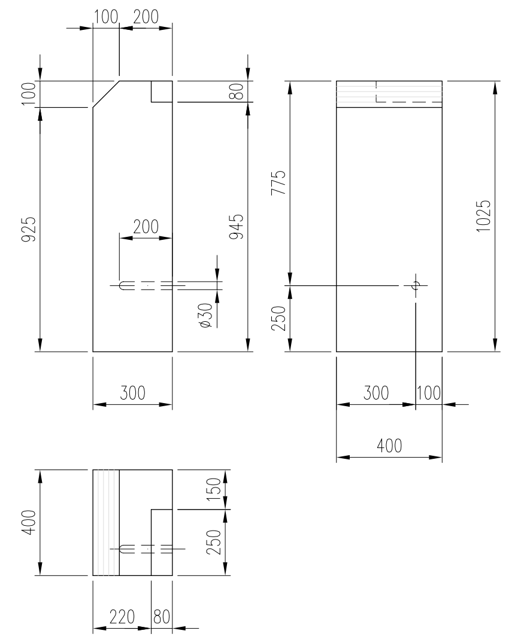

POZICE (ПОЗИЦИЯ) 33

1 KUS DLE VÝKRESU
1 ШТУКА ПО ЧЕРТЁЖУ

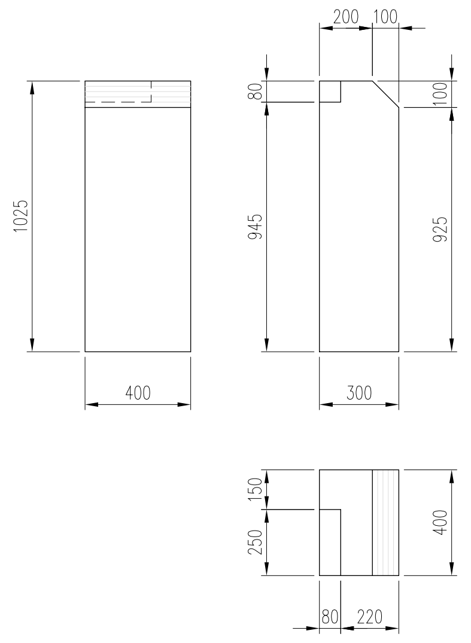

POZICE (ПОЗИЦИЯ) 34

1 KUS DLE VÝKRESU + 1 KUS ZRCADLOVÝ OBRAZ
1 ШТУКА ПО ЧЕРТЁЖУ + 1 ШТУКА ЗЕРКАЛЬНОЕ ИЗОБРАЖЕНИЕ

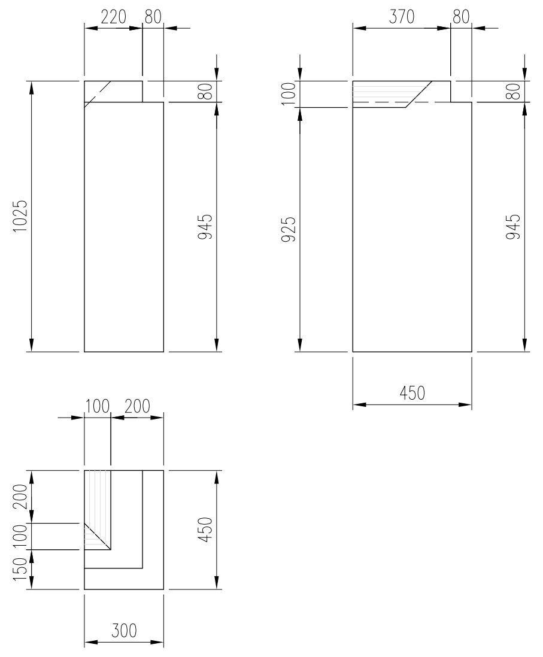

POZICE (ПОЗИЦИЯ) 35

1 KUS DLE VÝKRESU
1 ШТУКА ПО ЧЕРТЁЖУ

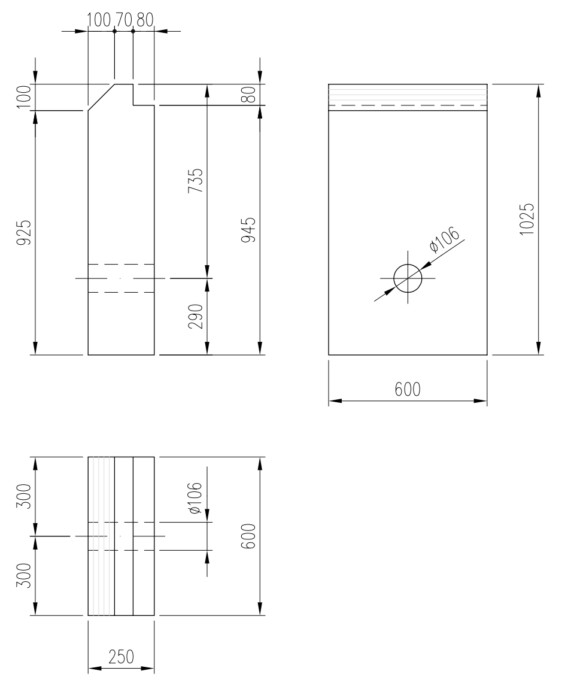

POZICE (ПОЗИЦИЯ) 39

9 KUSŮ DLE VÝKRESU
9 ШТУК ПО ЧЕРТЁЖУ

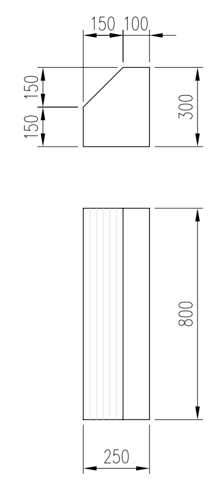

POZICE (ПОЗИЦИЯ) 40

2 KUSY DLE VÝKRESU
2 ШТУКИ ПО ЧЕРТЁЖУ

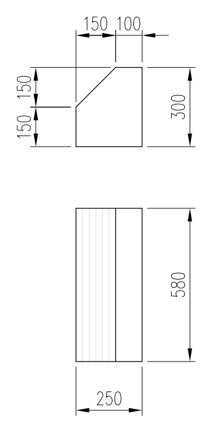

POZICE (ПОЗИЦИЯ) 41

15 KUSŮ DLE VÝKRESU
15 ШТУК ПО ЧЕРТЁЖУ

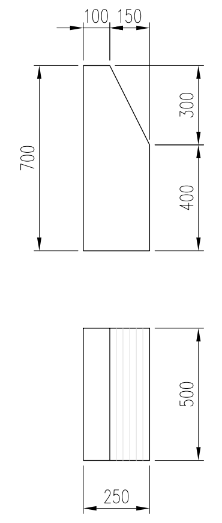

POZICE (ПОЗИЦИЯ) 42

2 KUSY DLE VÝKRESU
2 ШТУКИ ПО ЧЕРТЁЖУ

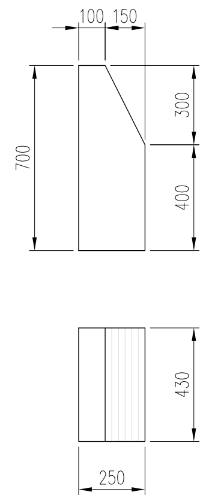

POZICE (ПОЗИЦИЯ) 43

15 KUSŮ DLE VÝKRESU
15 ШТУК ПО ЧЕРТЁЖУ

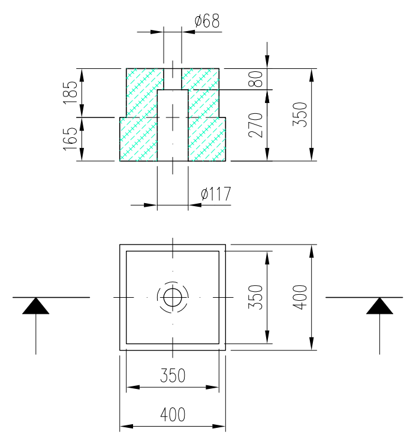

POZICE (ПОЗИЦИЯ) 44

1 KUS DLE VÝKRESU
1 ШТУКА ПО ЧЕРТЁЖУ

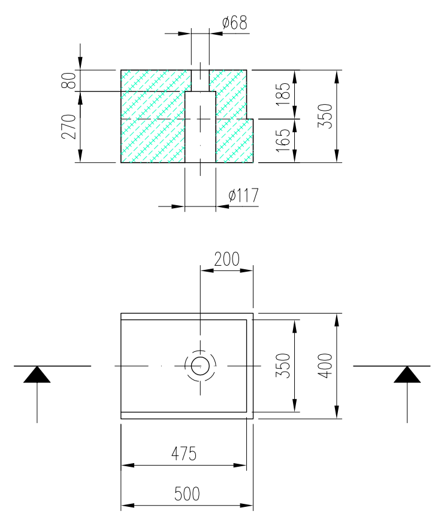

POZICE (ПОЗИЦИЯ) 45

4 KUSY DLE VÝKRESU
4 ШТУКИ ПО ЧЕРТЁЖУ

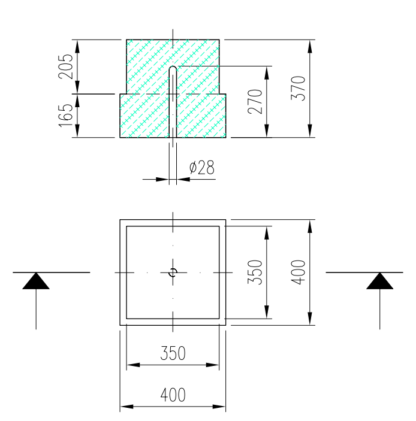

POZICE (ПОЗИЦИЯ) 46

12 KUSŮ DLE VÝKRESU
12 ШТУК ПО ЧЕРТЁЖУ

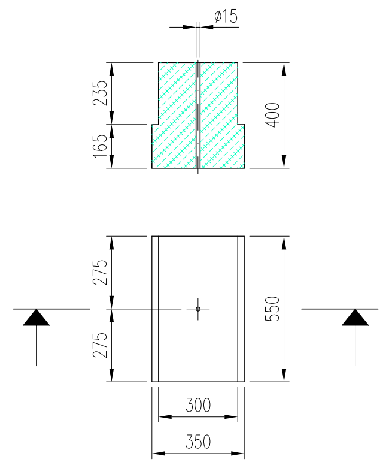

POZICE (ПОЗИЦИЯ) 47

2 KUSY DLE VÝKRESU
2 ШТУКИ ПО ЧЕРТЁЖУ

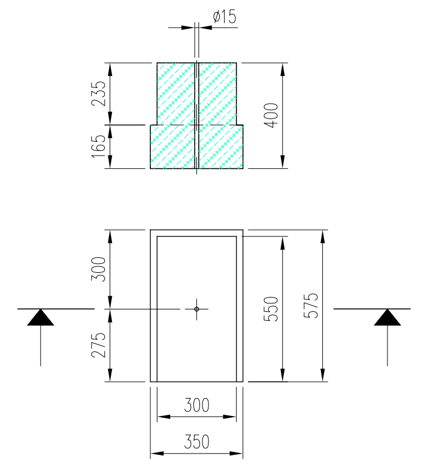

Проектная документация является духовной собственностью поставщика а поэтому подлежит авторским правам . Покупатель должен обращаться с проектной документацией согласно правилам о защите духовной собственности . Это косается и остальных потребителей или поставщиков документации . Покупатель обязан уведомить об этом всех остальных участников договора , согласно подписаному контракту . В случае что поставщик обнаружит что его авторские права были нарушены любым способом в связи с этим контрактом на територии российской федерации , покупатель обязан заплатить штраф 500.000 долларов США . А также обязан за свои средства одстранить на указанной територии нарушение авторских прав поставщика .

PŘEDČÍSLÍ POZIC
ПЕРЕД КАЖДОЙ ПОЗИЦИЕЙ НАПИСАНЫ ЧИСЛА
1.1.1

Oprava Коррекция		Datum Дата	Provedl Подпись	Poznámka Запись
E				
D				
C				
B				
A				

Vypracoval Рисовал	Navrhl Проектировал	TK Проверил	HIP Одобрил
HELÍSEK	HELÍSEK	Ing. BURIAN	Ing. BURIAN

Poč. A4 / Число A4: 16
Datum / Дата: 20.1.2007
Svazek / Пакет
Stupeň / Степень
Odběratel / Инвестор
Stavba / Стройка: EKRAN – NOVOSIBIRSK
ЭКРАН - НОВОСИБИРСК
Část / Часть: ТЕХНОЛОГИЧЕСКАЯ
Obsah výkresu / Название:
BAZÉN–TAVENÝ AZS–TVAROVKY
БАССЕЙН - ПЛАВЛЕННЫЙ АЦС - ФАСОННЫЕ БРУСЫ

Teplotechna - Prima, s.r.o.
проектный отдел UIP
проектирование, стройка и ремонт
стекло별ренных печей ,труб и тепловых агрегатов
415 01 TEPLICE, J.K. Tyla 1, Czech Republic
tel. +420 417 816010, fax +420 417 570095
e-mail: ttp@teplotechna-prima.com

Měřítko / Масштаб: 1:20
Poř. číslo / Порядк. №: 1.3

Číslo výkresu Номер чертежа	Zakázkové číslo Номер заказа	Soubor Набор	Konstr. část Констр. часть	Skupina Группа	Sestava Сборочный компл.	Podsestava Составной чер.	Detail Деталь	Index změny Индекс изменения	List číslo Лист №
	N07 501	TP04	01	1	1	1	01		1

Celkem listů / в общем листов: 1