


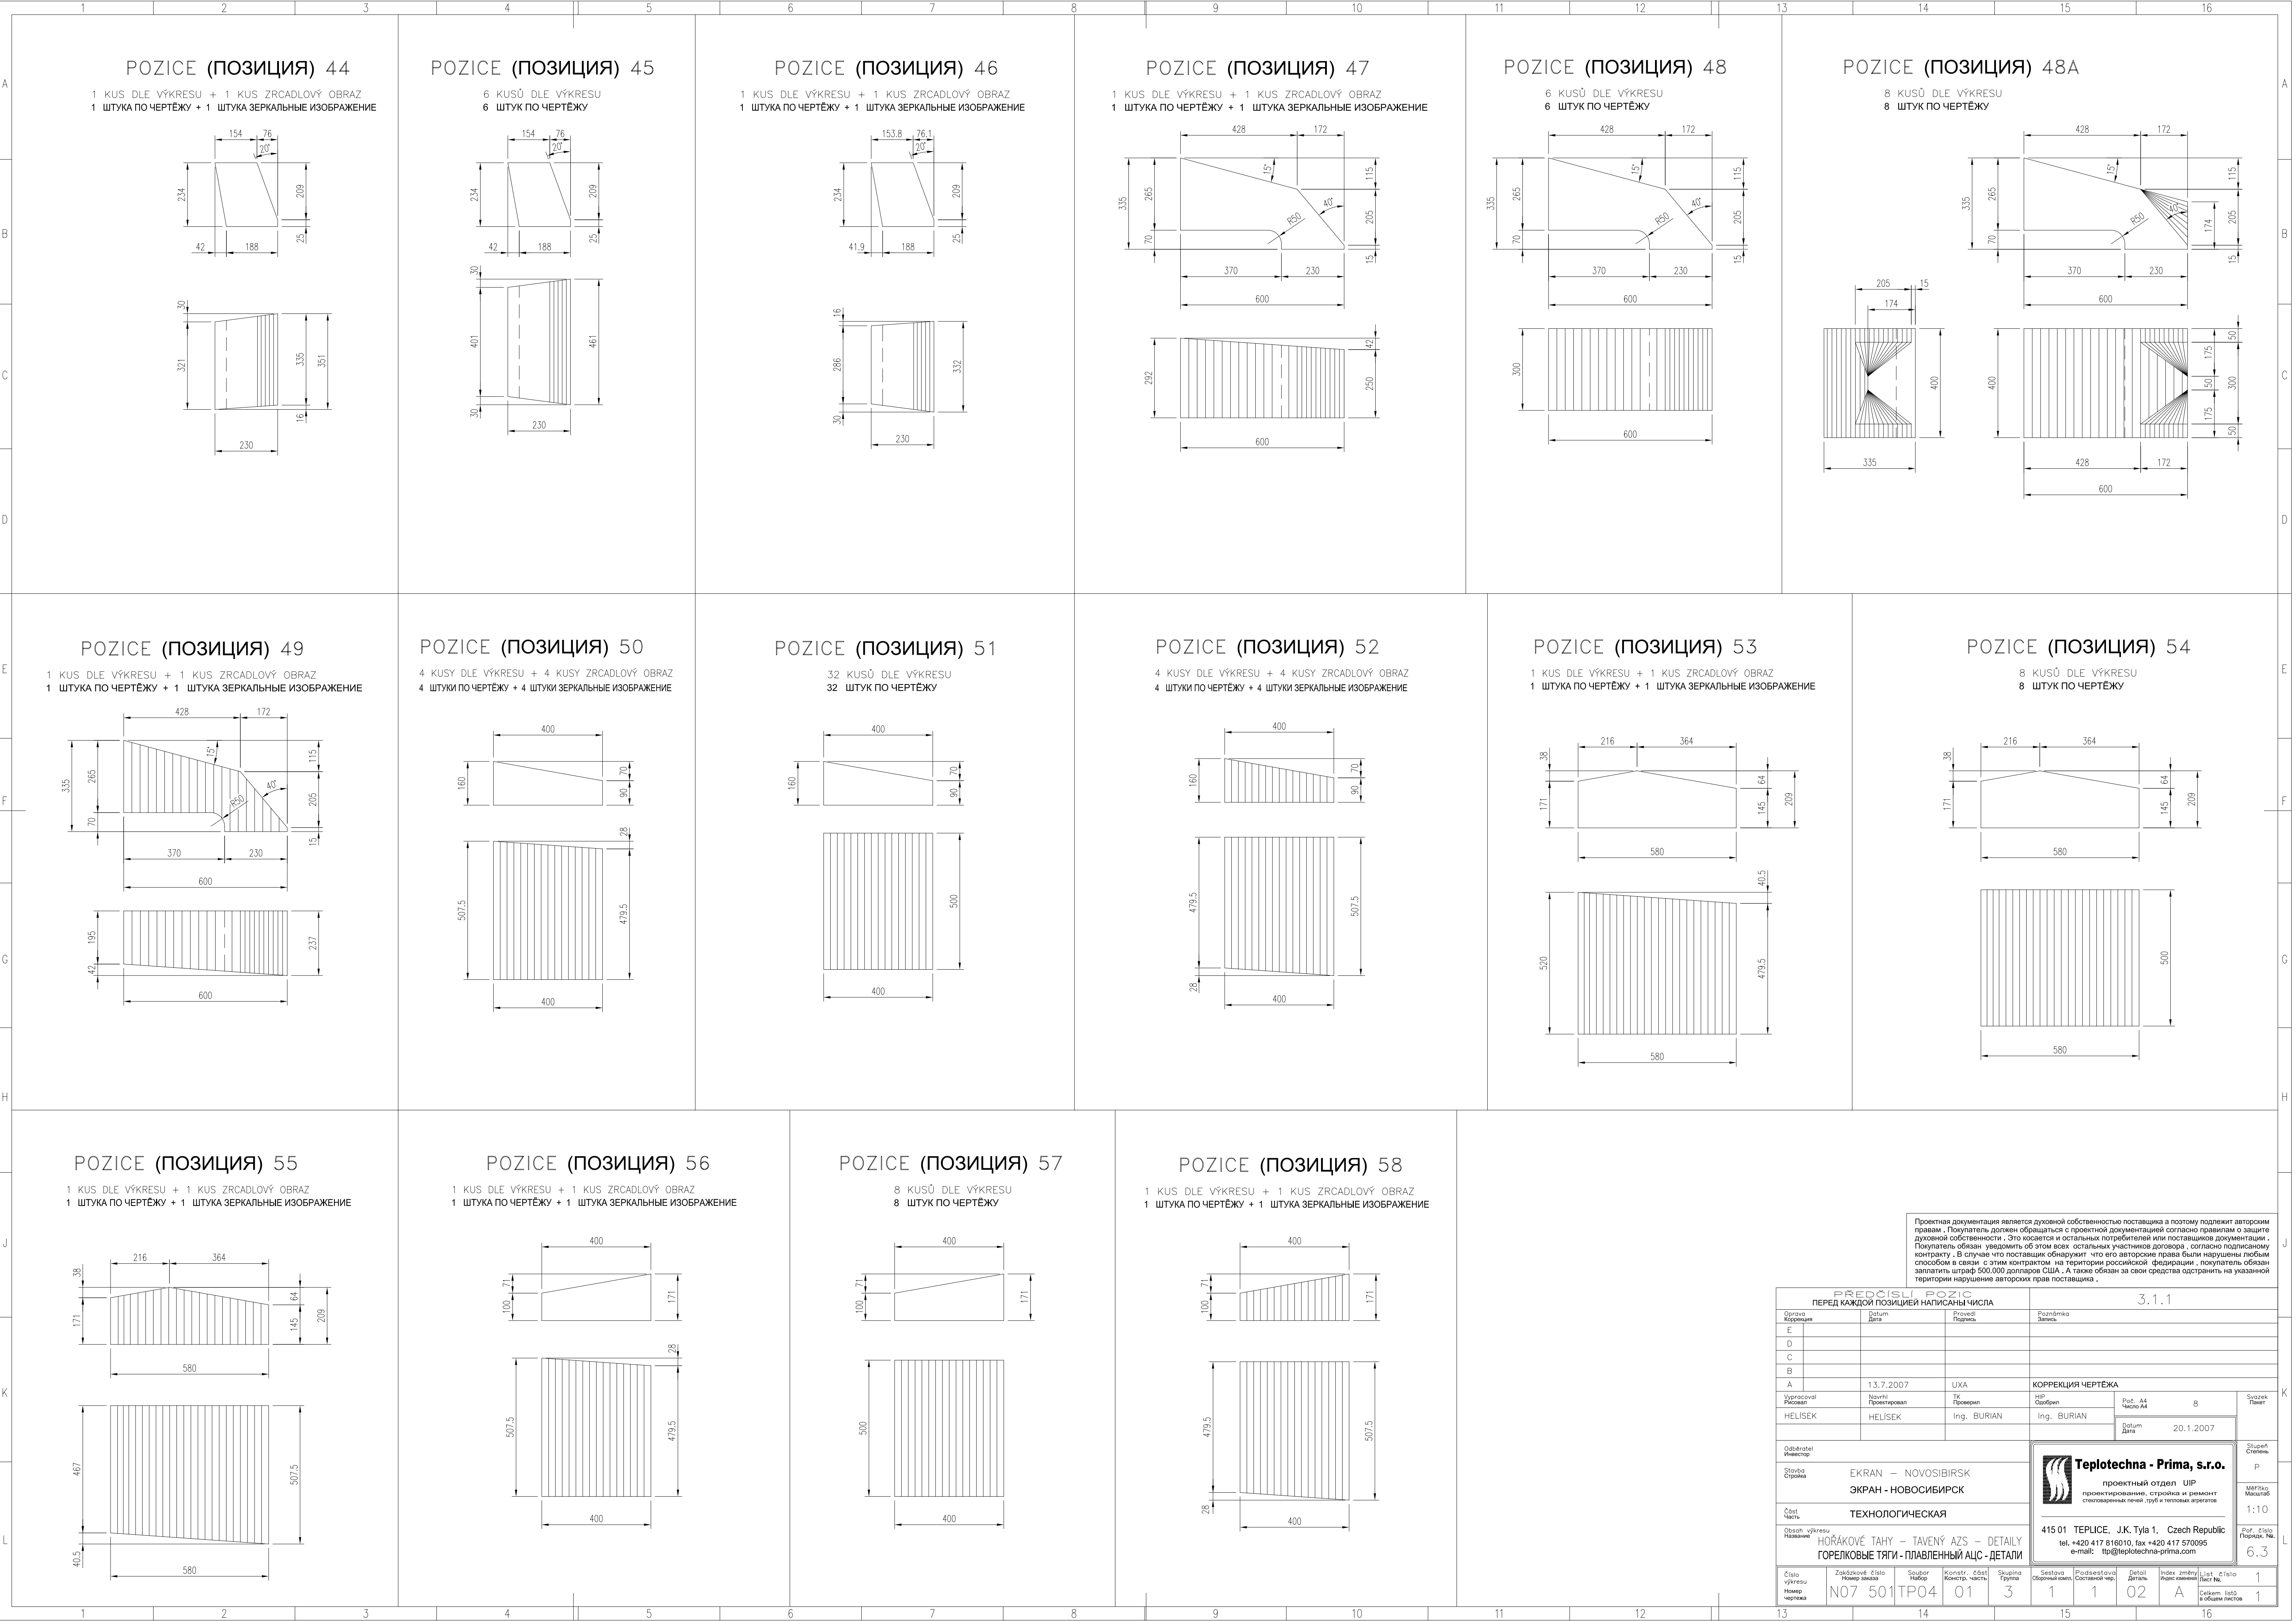

Проектная документация является духовной собственностью поставщика и поэтому подпадает авторскими правами. Покупатель должен обращаться с проектной документацией согласно правилам о защите духовной собственности. Это касается и остальных потребителей или поставщиков документации. Покупатель обязан уведомить об этом всех остальных участников договора, согласно подписанному контракту. В случае что поставщик обнаружит что его авторские права были нарушены любым способом в связи с этим контрактом на территории российской Федерации, покупатель обязан заплатить штраф 500.000 долларов США. А также обязан за свои средства odstranit на указанной территории нарушение авторских прав поставщика.									
PŘEDČISI POZICE ПЕРЕД КАЖДОЙ ПОЗИЦИЕЙ НАПИСАНЫ ЧИСЛА									
3.1.1									
Oprava Коррекция		Datum Дата		Provedl Подпись		Poznámka Земель			
E									
D									
C									
B									
A		13.7.2007		UXA		КОРРЕКЦИЯ ЧЕРТЁЖА			
Upraveno/ Правлен		Nový/ Проектирован		Tk/ Проверен		H/P/ Собран		Poč. A4 Число A4	
HELISEK		HELISEK		Ing. BURIAN		Ing. BURIAN		8	
						Datum Дата		20.1.2007	
Ověřitel/ Известно									
Stavba Стройка		EKRAN – NOVOSIBIRSK		ЭКРАН - НОВОСИБИРСК					
Část Часть		ТЕХНОЛОГИЧЕСКАЯ							
Obraz výtvaru Изображение		HOŘÁKOVÉ TAHY – TAVENÝ AZS – DETAILY ГОРЕЛКОВЫЕ ТЯГИ - ПЛАВЛЕННЫЙ АЦС - ДЕТАЛИ							
Číslo Номер		Zakázkové číslo Номер заказа		Soubor Набор		Konstr. část Констр. часть		Skupina Группа	
N07		501		TP04		01		3	
Číslo Номер		Sestava Сборная часть		Podsestava Подсборная часть		Detail Деталь		Index změny Индекс изменения	
1		1		02		A		1	
Číslo Номер		List číslo Лист номер		List číslo Лист номер		List číslo Лист номер		List číslo Лист номер	
1		1		1		1		1	