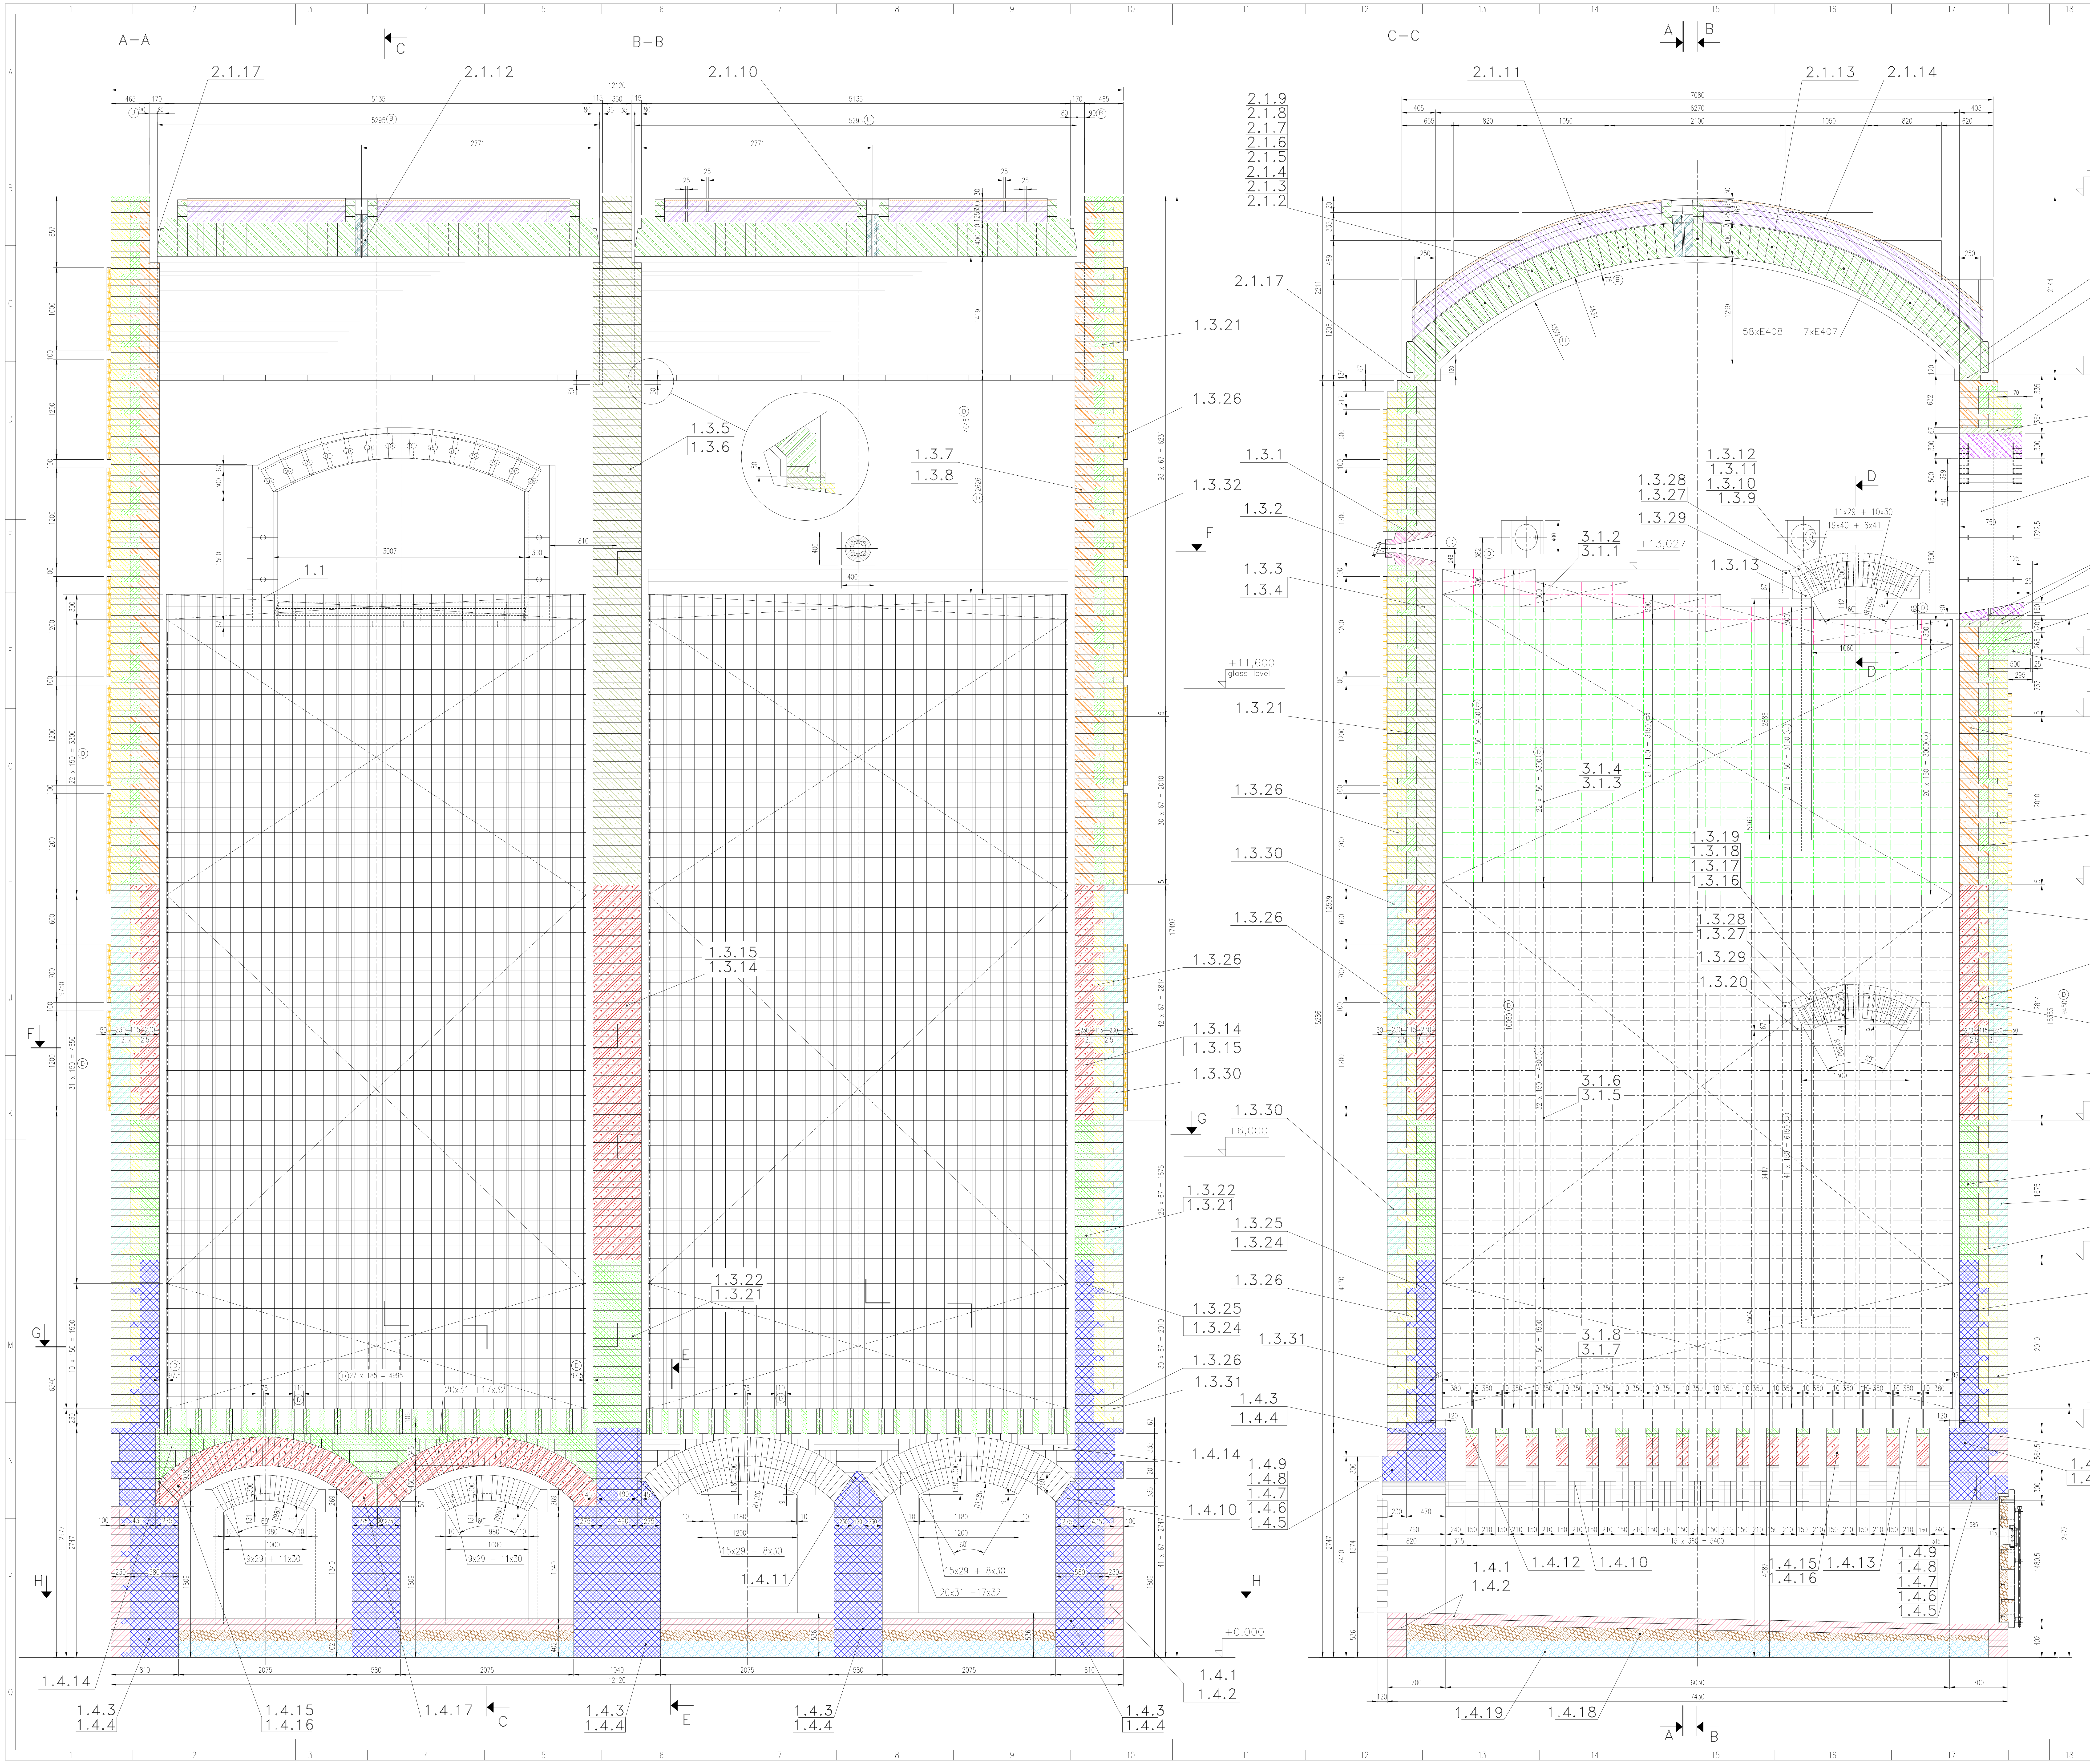

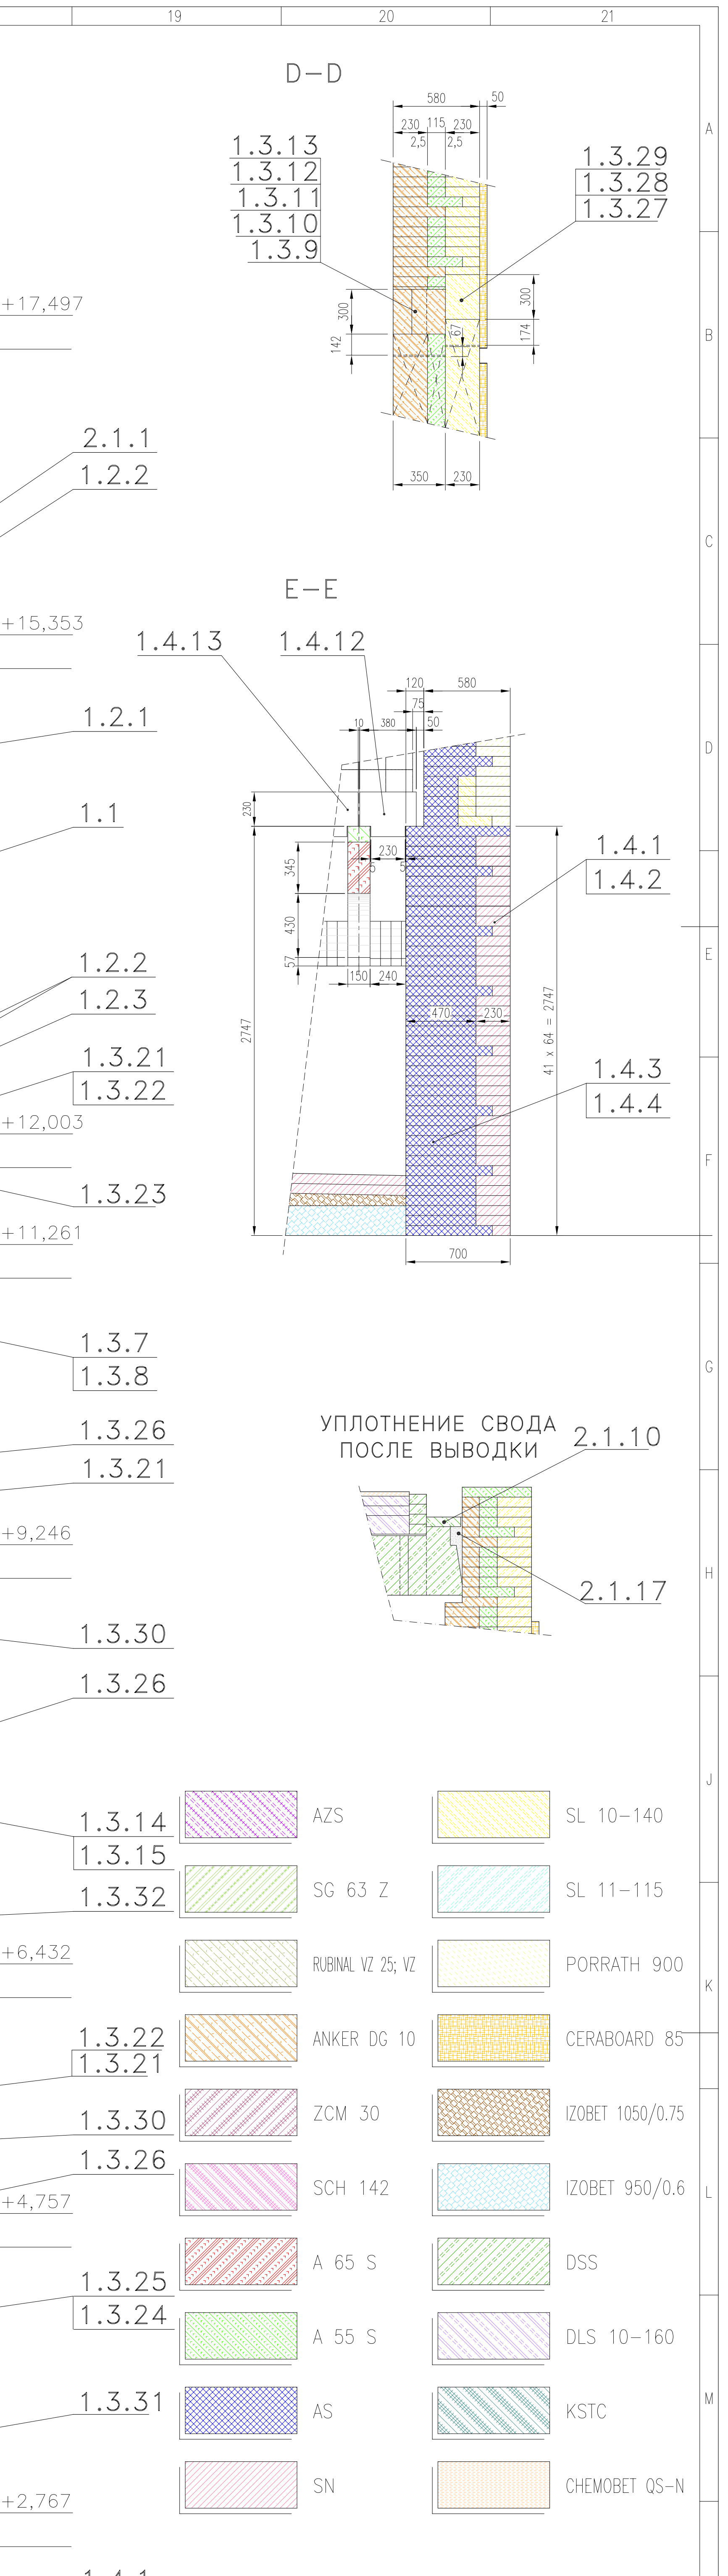

Проектная документация является духовной собственностью поставщика а поэтому подлежит авторским правам . Покупатель должен обращаться с проектной документацией согласно правилам о защите духовной собственности . Это косается и остальных потребителей или поставщиков документации . Покупатель обязан уведомить об этом всех остальных участников договора , согласно подписаному контракту . В случае что поставщик обнаружит что его авторские права были нарушены любым способом в связи с этим контрактом на територии российской федирации , покупатель обязан заплатить штраф 500.000 долларов США . А также обязан за свои средства одстранить на указанной територии нарушение авторских прав поставщика .

PŘEDČÍSLÍ POZIC ПЕРЕД КАЖДОЙ ПОЗИЦИЕЙ НАПИСАНЫ ЧИСЛА			4
Oprava Коррекция	Datum Дата	Provedl Подпись	Poznámka Запись
E			
D	10.10.2008	HELÍSEK	ИСПОЛЬЗОВАНИЕ МАКС. КОЛИЧЕСТВА ГОРШКОВ–(ПОСТАВКА НЕТ ПО ПРОЕКТУ)
C	20.5.2008	HELÍSEK	КОРРЕКТИРОВКА РАЗШИРИТЕЛЬНЫХ ШВОВ
B	20.4.2008	HELÍSEK	КОРРЕКТИРОВКА РАЗШИРИТЕЛЬНЫХ ШВОВ
A			

Vypracoval Рисовал	Navrhl Проектировал	TK Проверил	HIP Одобрил	Poč. A4 Число A4	Svazek Пакет
HELÍSEK	HELÍSEK	Ing. BURIAN	Ing. BURIAN	16	
				Datum Дата 20.8.2007	

Odběratel
Инвестор

Stavba
Стройка
EKRAN – NOVOSIBIRSK
ЭКРАН - НОВОСИБИРСК

Část
Часть

Obsah výkresu
Название
KOMORY–SESTAVA
КАМЕРЫ - СОСТАВ

Teplotechna - Prima, s.r.o.
проектный отдел UIP
проектирование, стройка и ремонт
стекловаренных печей ,труб и тепловых агрегатов
415 01 TEPLICE, J.K. Tyla 1, Czech Republic
tel. +420 417 816010, fax +420 417 570095
e-mail: ttp@teplotechna-prima.com

Stupeň
Степень

Měřítko
Масштаб
1:25

Poř. číslo
Порядк. №.

Číslo výkresu Номер чертежа	Zakázkové číslo Номер заказа	Soubor Набор	Konstr. část Констр. часть	Skupina Группа	Sestava Сборочный компл.	Podsestava Составной чер.	Detail Деталь	Index změny Индекс изменения	List číslo Лист №.
	N07 501	TP04	01	4	0	0	00	D	2
									Celkem listů в общем листов 2