




СКЗ.ЗП.СФМ.СТ-02.А400СБ

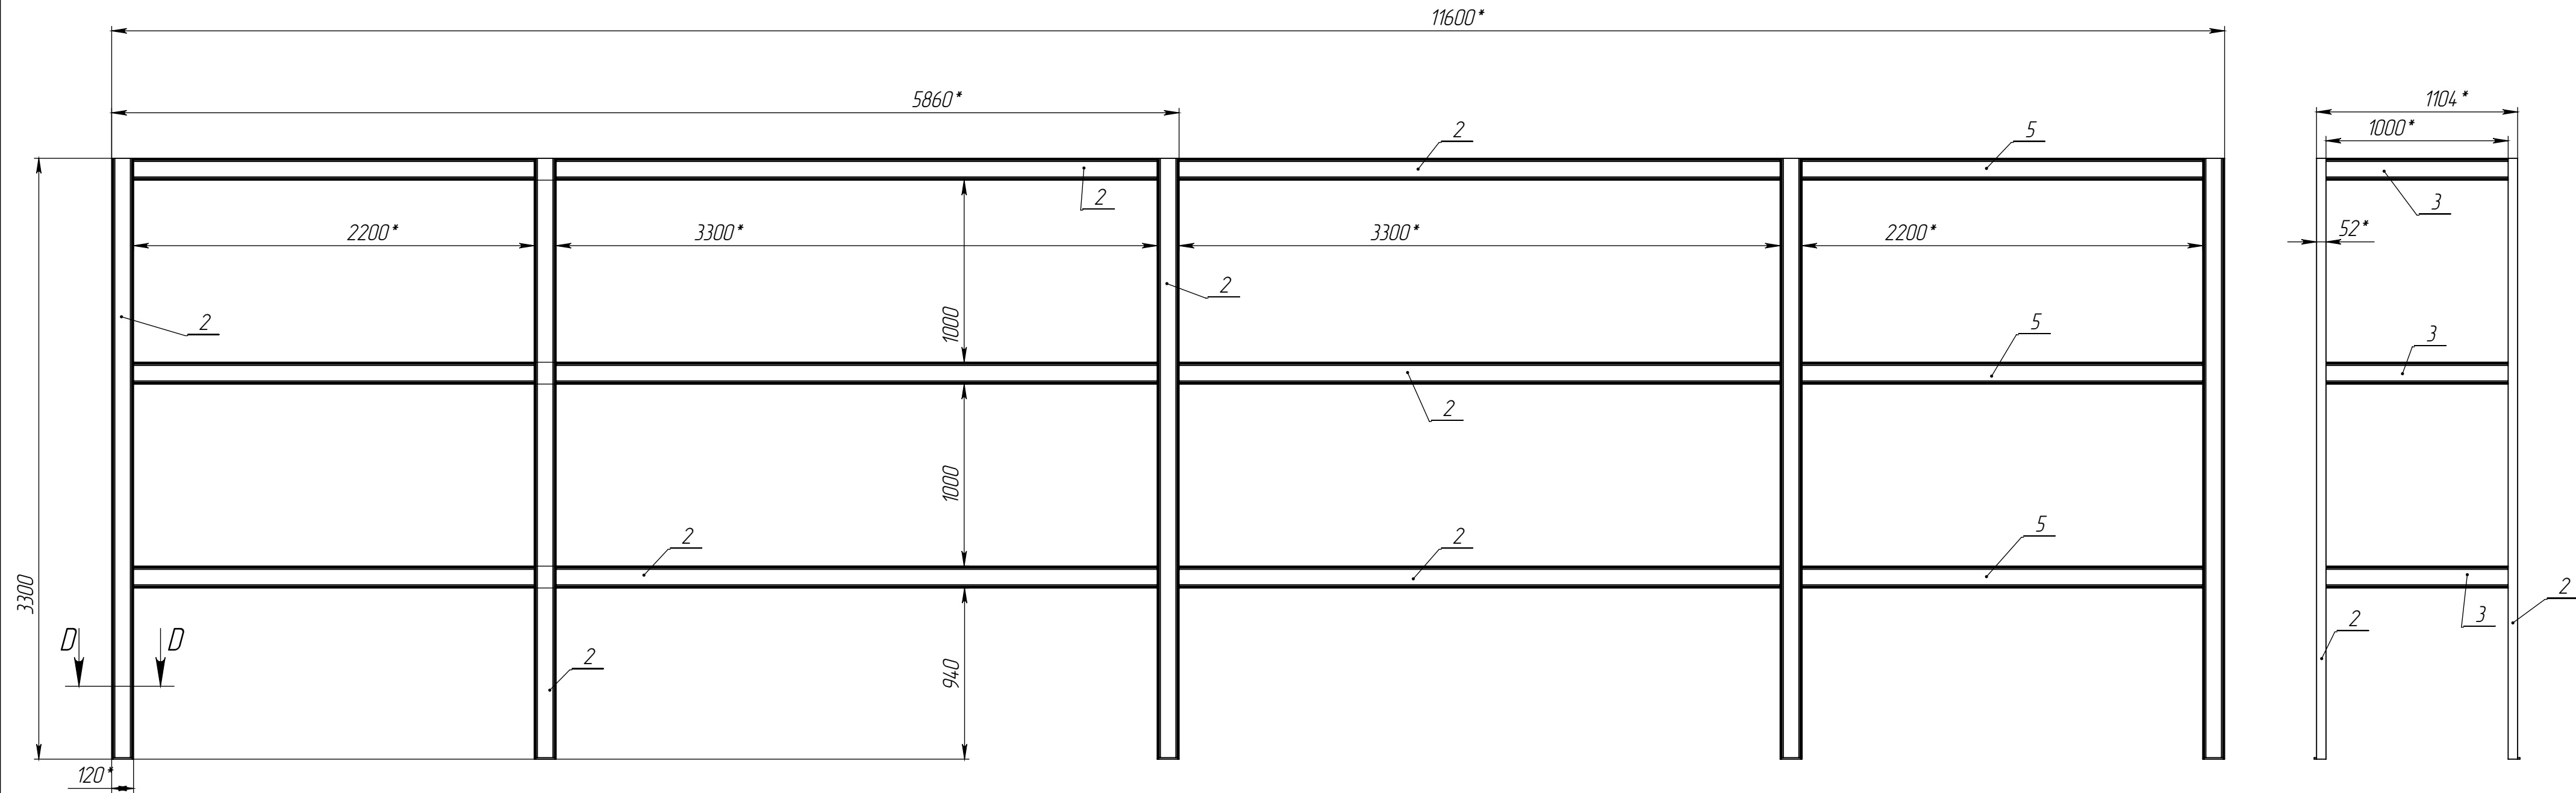


F-F
(1 : 10)

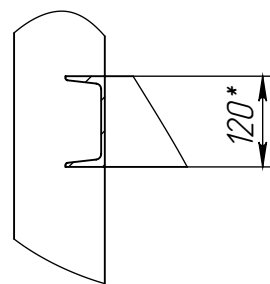

D-D
(1 : 2)

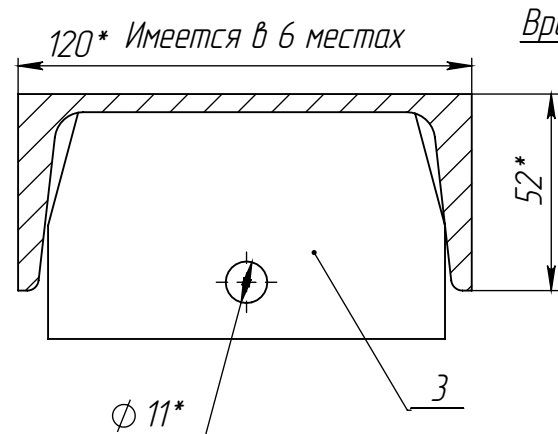


E-E
(1 : 10)

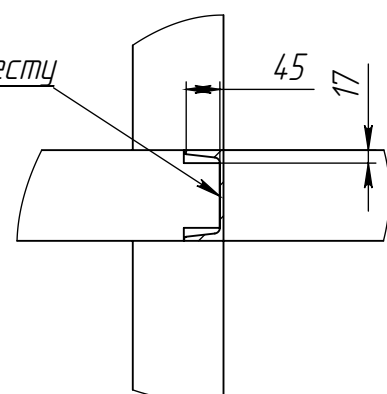

- * Размеры для справок.
- Острые кромки скруглить
- Сварка ручная дуговая электродом Э42.....350 ГОСТ 9467-75. Сварные швы по ГОСТ 5264-80 варить по периметру прилегания деталей, катеты шва не менее наименьшей толщины свариваемых деталей.
- Покрытие эмаль грунтовка ГФ-021 ГОСТ 25129-82. ПФ-115 ГОСТ 6465-76, цвет покрытия серый.
- Каждую стойку стеллажа крепить к полу анкерными болтами М10х100

На 1 полку 3300 допускается установить 3 стандартных поддона 1000х1200 вес груза на 1 поддон не более 500 кг.
На 1 полку 2200 допускается установить 2 стандартных поддона 1000х1200 вес груза на 1 поддон не более 1000 кг.

Формат	Зона	Поз.	Обозначение	Наименование	Кол.	Примечание
		1	СКЗ.ЗП.СФМ.СТ-02.002	Пластина	10	
		2		Швеллер 12 ГОСТ 8240-89 Сталь 3 ГОСТ 535-88 L= 3300	22	
		3		Швеллер 12 ГОСТ 8240-89 Сталь 3 ГОСТ 535-88 L= 1000	15	
		4		Швеллер 12 ГОСТ 8240-89 Сталь 3 ГОСТ 535-88 L= 3415	6	
		5		Швеллер 12 ГОСТ 8240-89 Сталь 3 ГОСТ 535-88 L= 2200	12	
		6		Швеллер 12 ГОСТ 8240-89 Сталь 3 ГОСТ 535-88 L= 2315	6	
СКЗ.ЗП.СФМ.СТ-02.А400СБ						
Изм.	Лист	№ докум.	Подп.	Дата	Лит.	Масса
Разраб.	Буднов			04.12.2018		154.232
Пров.	Домоводов					1:25
Т. контр.					Лист 3	Листов 3
Н. контр.	Никитин				000 "Сибстекло"	
Утв.	Глинчилов					

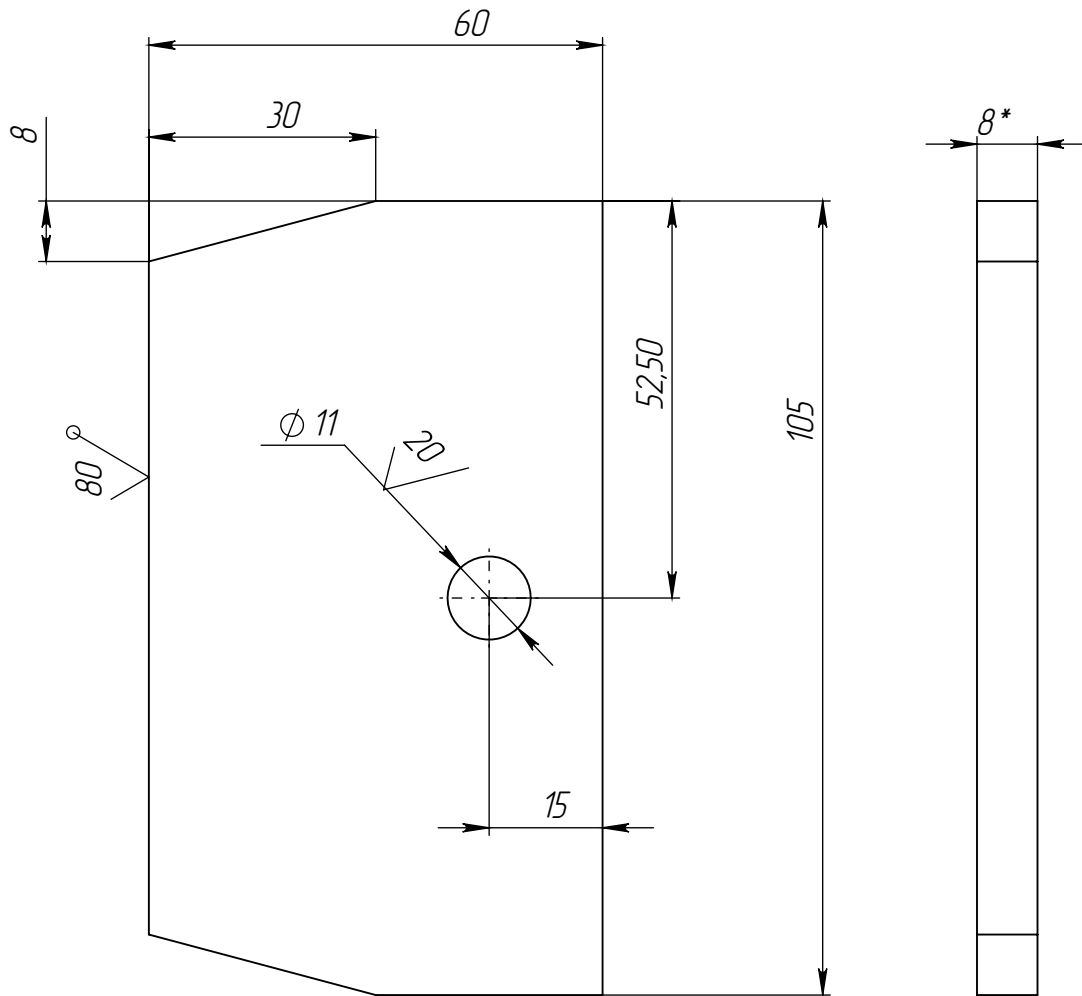

- 1.* Размеры для справок.
- 2.Острые кромки скруглить
- 3.Неуказанные предельные отклонения размеров $H14, h14, \pm IT14/2$.

Подп. и дата						СКЗ.ЗП.СФМ.СТ-02.002							
	Изм.	Лист	№ докум.	Подп.	Дата	Пластина				Лит.		Масса	Масштаб
Разраб.	Буднов											0.37365	1:1
Пров.	Домоводов												
Инв. № подл.	Т. контр.					Лист Б-ПН-0-8 ГОСТ 19903-74 СтЗпс ГОСТ 14637-89				Лист 1		Листов 1	
	Н. контр.												
	Утв.	Глинчиков											