POZICE (ПОЗИЦИЯ) 1

4 KUSY DLE VÝKRESU
4 ШТУКА ПО ЧЕРТЁЖУ

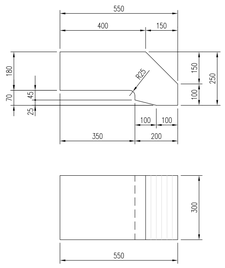

POZICE (ПОЗИЦИЯ) 2

2 KUSY DLE VÝKRESU
2 ШТУКА ПО ЧЕРТЁЖУ

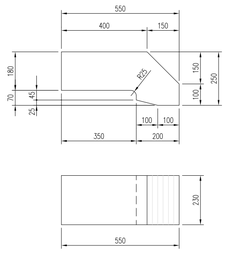

POZICE (ПОЗИЦИЯ) 3

2 KUSY DLE VÝKRESU + 2 KUSY ZRCADLOVÝ OBRAZ
2 ШТУКИ ПО ЧЕРТЁЖУ + 2 ШТУКИ ЗЕРКАЛЬНЫЕ ИЗОБРАЖЕНИЕ

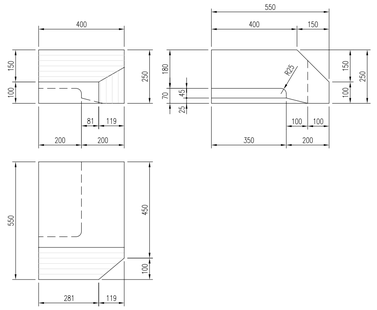

POZICE (ПОЗИЦИЯ) 4

2 KUSY DLE VÝKRESU
2 ШТУКА ПО ЧЕРТЁЖУ

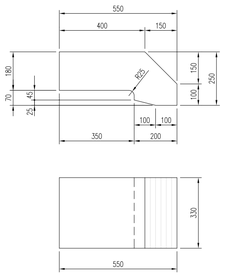

POZICE (ПОЗИЦИЯ) 5

48 KUSŮ DLE VÝKRESU
48 ШТУК ПО ЧЕРТЁЖУ

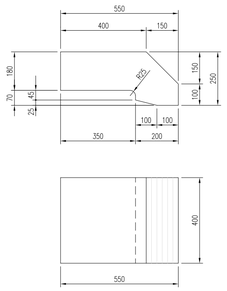

POZICE (ПОЗИЦИЯ) 6

1 KUS DLE VÝKRESU + 1 KUS ZRCADLOVÝ OBRAZ
1 ШТУКА ПО ЧЕРТЁЖУ + 1 ШТУКА ЗЕРКАЛЬНЫЕ ИЗОБРАЖЕНИЕ

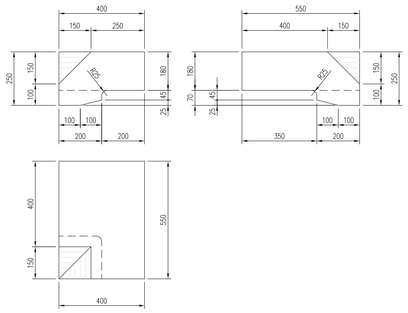

POZICE (ПОЗИЦИЯ) 8,9,10,11,12,13,14,15,16

1 KUS DLE VÝKRESU + 1 KUS ZRCADLOVÝ OBRAZ
1 ШТУКА ПО ЧЕРТЁЖУ + 1 ШТУКА ЗЕРКАЛЬНЫЕ ИЗОБРАЖЕНИЕ

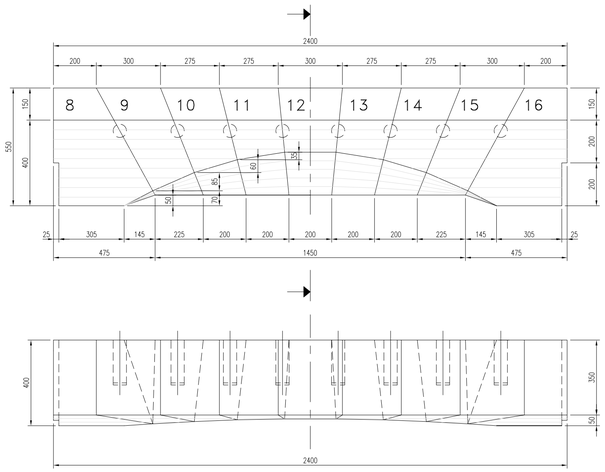

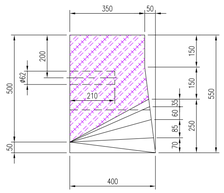

POZICE (ПОЗИЦИЯ) 17

1 KUS DLE VÝKRESU + 1 KUS ZRCADLOVÝ OBRAZ
1 ШТУКА ПО ЧЕРТЁЖУ + 1 ШТУКА ЗЕРКАЛЬНЫЕ ИЗОБРАЖЕНИЕ

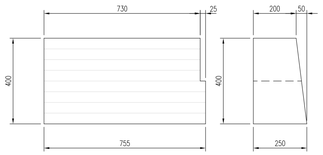

POZICE (ПОЗИЦИЯ) 18

1 KUS DLE VÝKRESU + 1 KUS ZRCADLOVÝ OBRAZ
1 ШТУКА ПО ЧЕРТЁЖУ + 1 ШТУКА ЗЕРКАЛЬНЫЕ ИЗОБРАЖЕНИЕ

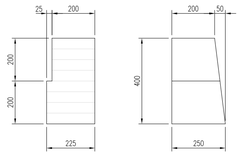

POZICE (ПОЗИЦИЯ) 19

4 KUSY DLE VÝKRESU
4 ШТУКИ ПО ЧЕРТЁЖУ

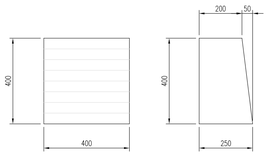

POZICE (ПОЗИЦИЯ) 20

24 KUSŮ DLE VÝKRESU
24 ШТУК ПО ЧЕРТЁЖУ

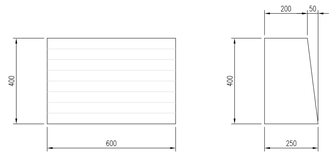

POZICE (ПОЗИЦИЯ) 21

2 KUSY DLE VÝKRESU
2 ШТУКИ ПО ЧЕРТЁЖУ

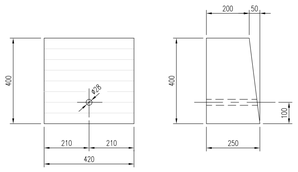

POZICE (ПОЗИЦИЯ) 22

1 KUS DLE VÝKRESU + 1 KUS ZRCADLOVÝ OBRAZ
1 ШТУКА ПО ЧЕРТЁЖУ + 1 ШТУКА ЗЕРКАЛЬНЫЕ ИЗОБРАЖЕНИЕ

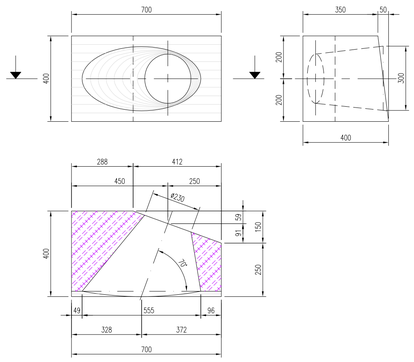

POZICE (ПОЗИЦИЯ) 23

4 KUSY DLE VÝKRESU
4 ШТУКИ ПО ЧЕРТЁЖУ

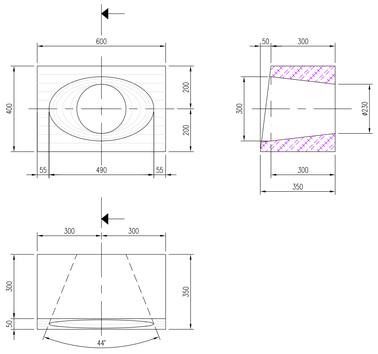

POZICE (ПОЗИЦИЯ) 28

2 KUSY DLE VÝKRESU
2 ШТУКИ ПО ЧЕРТЁЖУ

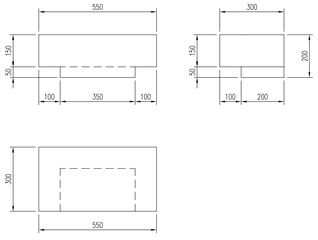

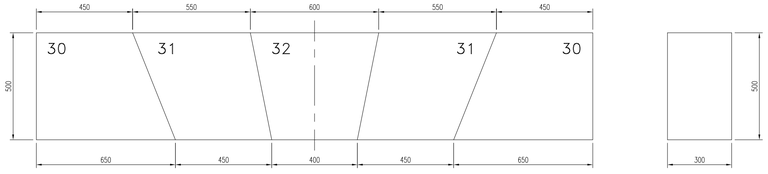

POZICE (ПОЗИЦИЯ) 30,31

4 KUSY DLE VÝKRESU
4 ШТУКИ ПО ЧЕРТЁЖУ

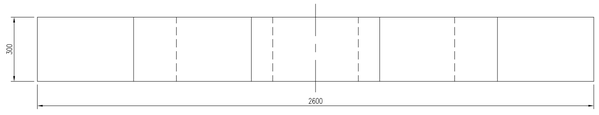

POZICE (ПОЗИЦИЯ) 32

2 KUSY DLE VÝKRESU
2 ШТУКИ ПО ЧЕРТЁЖУ

Проектная документация является духовной собственностью поставщика а поэтому подлежит авторским правам . Покупатель должен обращаться с проектной документацией согласно правилам о защите духовной собственности . Это касается и остальных потребителей или поставщиков документации . Покупатель обязан уведомить об этом всех остальных участников договора , согласно подписанному контракту . В случае что поставщик обнаружит что его авторские права были нарушены любым способом в связи с этим контрактом на территории российской федерации , покупатель обязан заплатить штраф 500,000 долларов США . А также обязан за свои средства одстранить на указанной территории нарушение авторских прав поставщика .

PŘEČÍSLI POZICE ПЕРЕД КАЖДОЙ ПОЗИЦИЕЙ НАПИСАНЫ ЧИСЛА				1.2.1
Změna Změna	Datum Дата	Provedl Подпись	Poznámka Замечание	
E				
D				
C				
B				
A				
Vypracoval Составил	Kontrol Проверил	TK Проверил	HIP Одобрил	Počet A4 Число А4 16
HELISEK	HELISEK	Ing. BURIAN	Ing. BURIAN	Datum Дата 20.1.2007

Stupeň Стадия: P

Odběratel Инвестор:

Stavba Стройка: EKRAN – NOVOSIBIRSK
ЭКРАН - НОВОСИБИРСК

Část Часть: ТЕХНОЛОГИЧЕСКАЯ

Obsah výkresu Название чертежа: BOČNÍ STĚNY–TAVENÍ AZS–DETAILY
БОКОВЫЕ СТЕНЫ - ПЛАВЛЕННЫЙ АЦС-ДЕТАЛИ

Měřítko Масштаб: 1:10

Teplotechna - Prima, s.r.o.
проектный отдел ИР
проектирование, стройка и ремонт стекловарных печей, труб и тепловых агрегатов
415 01 TEPLICE, J.K. Tyla 1, Czech Republic
tel. +420 417 816010, fax +420 417 570095
e-mail: tp@teplotechna-prima.com

Číslo výkresu Номер чертежа 2.2

Číslo výkresu Номер чертежа	Základní číslo Номер заказа	Soubor Файл	Koment. část Коментр. часть	Část Часть	Skupina Группа	Sestava Сборочный узел	Podsestava Составной узел	Detail Деталь	Index změny Индекс изменения	List č. / číslo listu Лист №	1
	N07 501	TP04	01	01	1	2	1	01		Celkem listů v objedn. листов	1