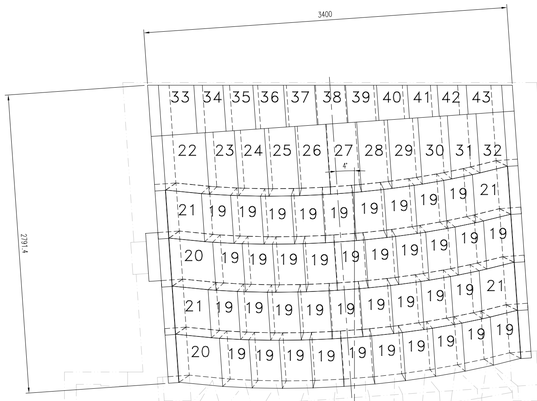

B–B

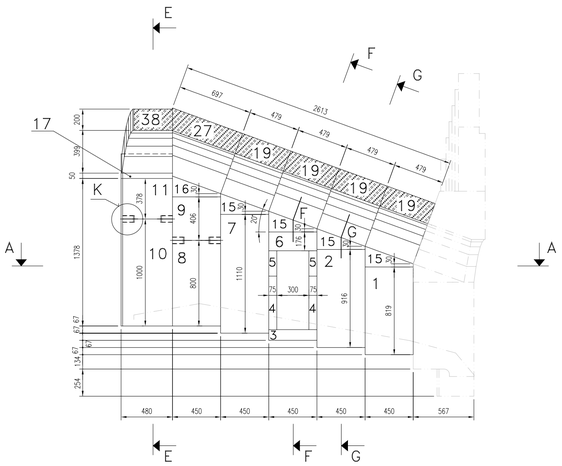

E–E

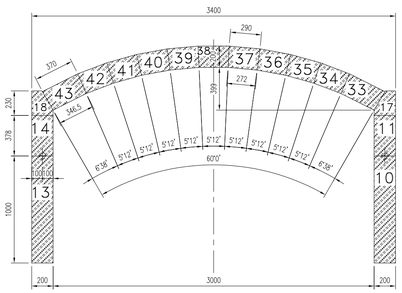

A–A

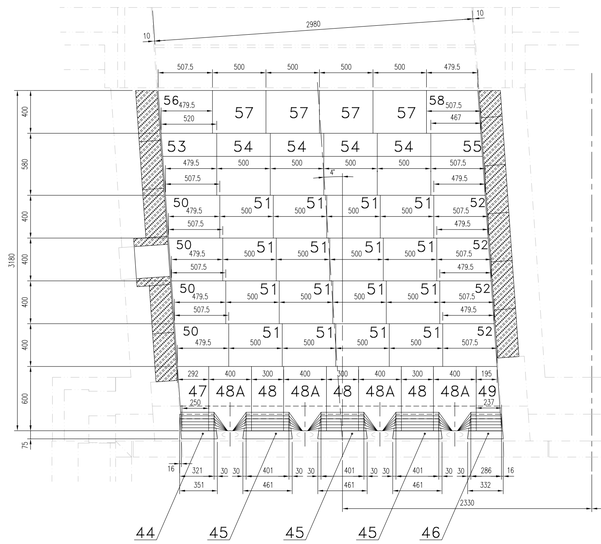

D

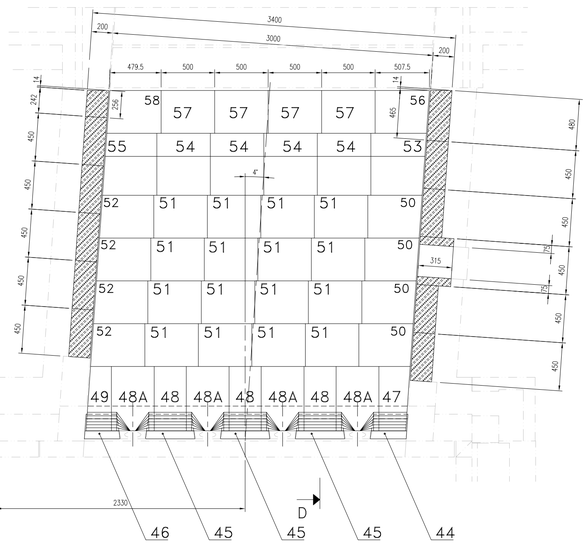

C–C

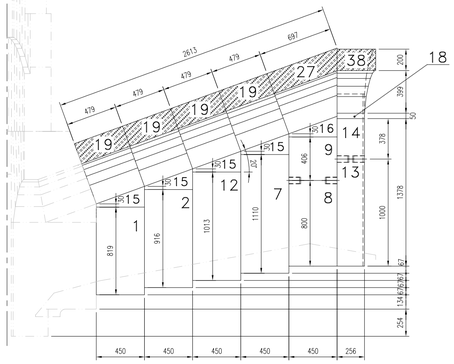

F–F

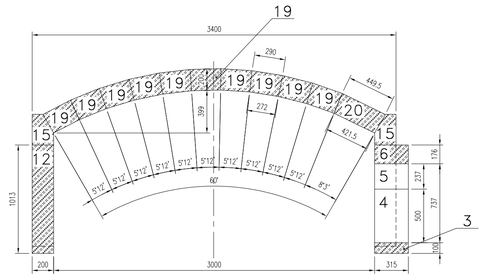

G–G

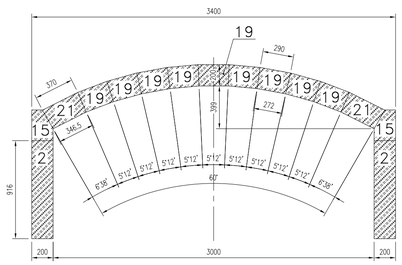

D–D

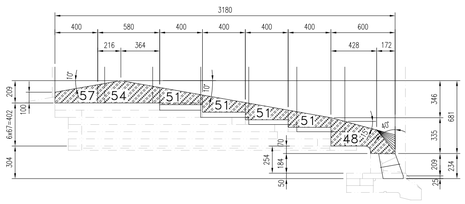

K

M 1:5

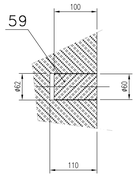

VŠECHNY STYČNÉ PLOCHY KAMENŮ BROUSIT
ВСЕ КОНТАКТНЫЕ ПОВЕРХНОСТИ БРУСОВ ШЛИФОВАТЬ

VÝROBCE PROVEDE PŘEDMONTÁŽ
ПРОИЗВОДИТЕЛЬ СДЕЛАЕТ СТЕНДОВУЮ СБОРКУ

ZIRKOSIT–S N

Проектная документация является духовной собственностью поставщика и поэтому подлежит авторским правам . Покупатель должен обращаться с проектной документацией согласно правилам о защите духовной собственности . Это касается и остальных потребителей или поставщиков документации . Покупатель обязан уведомить об этом всех остальных участников договора , согласно подписанному контракту . В случае что поставщик обнаружит что его авторские права были нарушены любым способом в связи с этим контрактом на территории российской федерации , покупатель обязан заплатить штраф 500,000 долларов США . А также обязан за свои средства одстранить на указанной территории нарушение авторских прав поставщика .

PŘEDCHÝLI POZIC ПЕРЕД КАЖДОЙ ПОЗИЦИЕЙ НАПИСАНЫ ЧИСЛА				3.1.1
Opravka Корректура	Datum Дата	Provedl Подпись	Poznámka Запись	
E				
D				
C				
B				
A	13.7.2007	UXA	КОРРЕКЦИЯ ЧЕРТЁЖА	

Vypracoval Разраб.	Navrhl Проектировал	Tv Проверил	HIP Главный	Poč. A4 Число А4 16	Systém Проект
HELÍSEK	HELÍSEK	Ing. BURIAN	Ing. BURIAN	Datum Дата 20.1.2007	

Odběratel
Инвестор

Stavba
Стройка: EKRAN – NOVOSIBIRSK
ЭКРАН - НОВОСИБИРСК

Část
Часть: ТЕХНОЛОГИЧЕСКАЯ

Obsah výkresu
Содержание: HOŘÁKOVÉ TAHY – TAVENÝ AZS
ГОРЕЛКОВЫЕ ТЯГИ - ПЛАВЛЕННЫЙ АЦС

Teplotechna - Prima, s.r.o.
проектный отдел ЦИР
проектирование, стройка и ремонт стекловарных печей, труб и тепловых агрегатов
415 01 TEPLICE, J.K. Tyla 1, Czech Republic
tel. +420 417 816010, fax +420 417 570095
e-mail: tp@teplotechnaprima.com

Stupeň Стадия: P
Měřítko Масштаб: 1:20
Pořad. č. Порядк. №: 6.1

Číslo výkresu / Номер чертежа	Zakázkové číslo / Номер заказа	Soubor / Набор	Kontrol. číslo / Контр. число	Skupina / Группа	Sestava / Сборочн.узел	Podskupina / Составной мех.	Detail / Деталь	Index změny / Индекс изменения	List / Лист	Z listů / Листов
	N07 501	TP04	01	3	1	1	00	A	1	1

Celkem listů в общем листов: 1